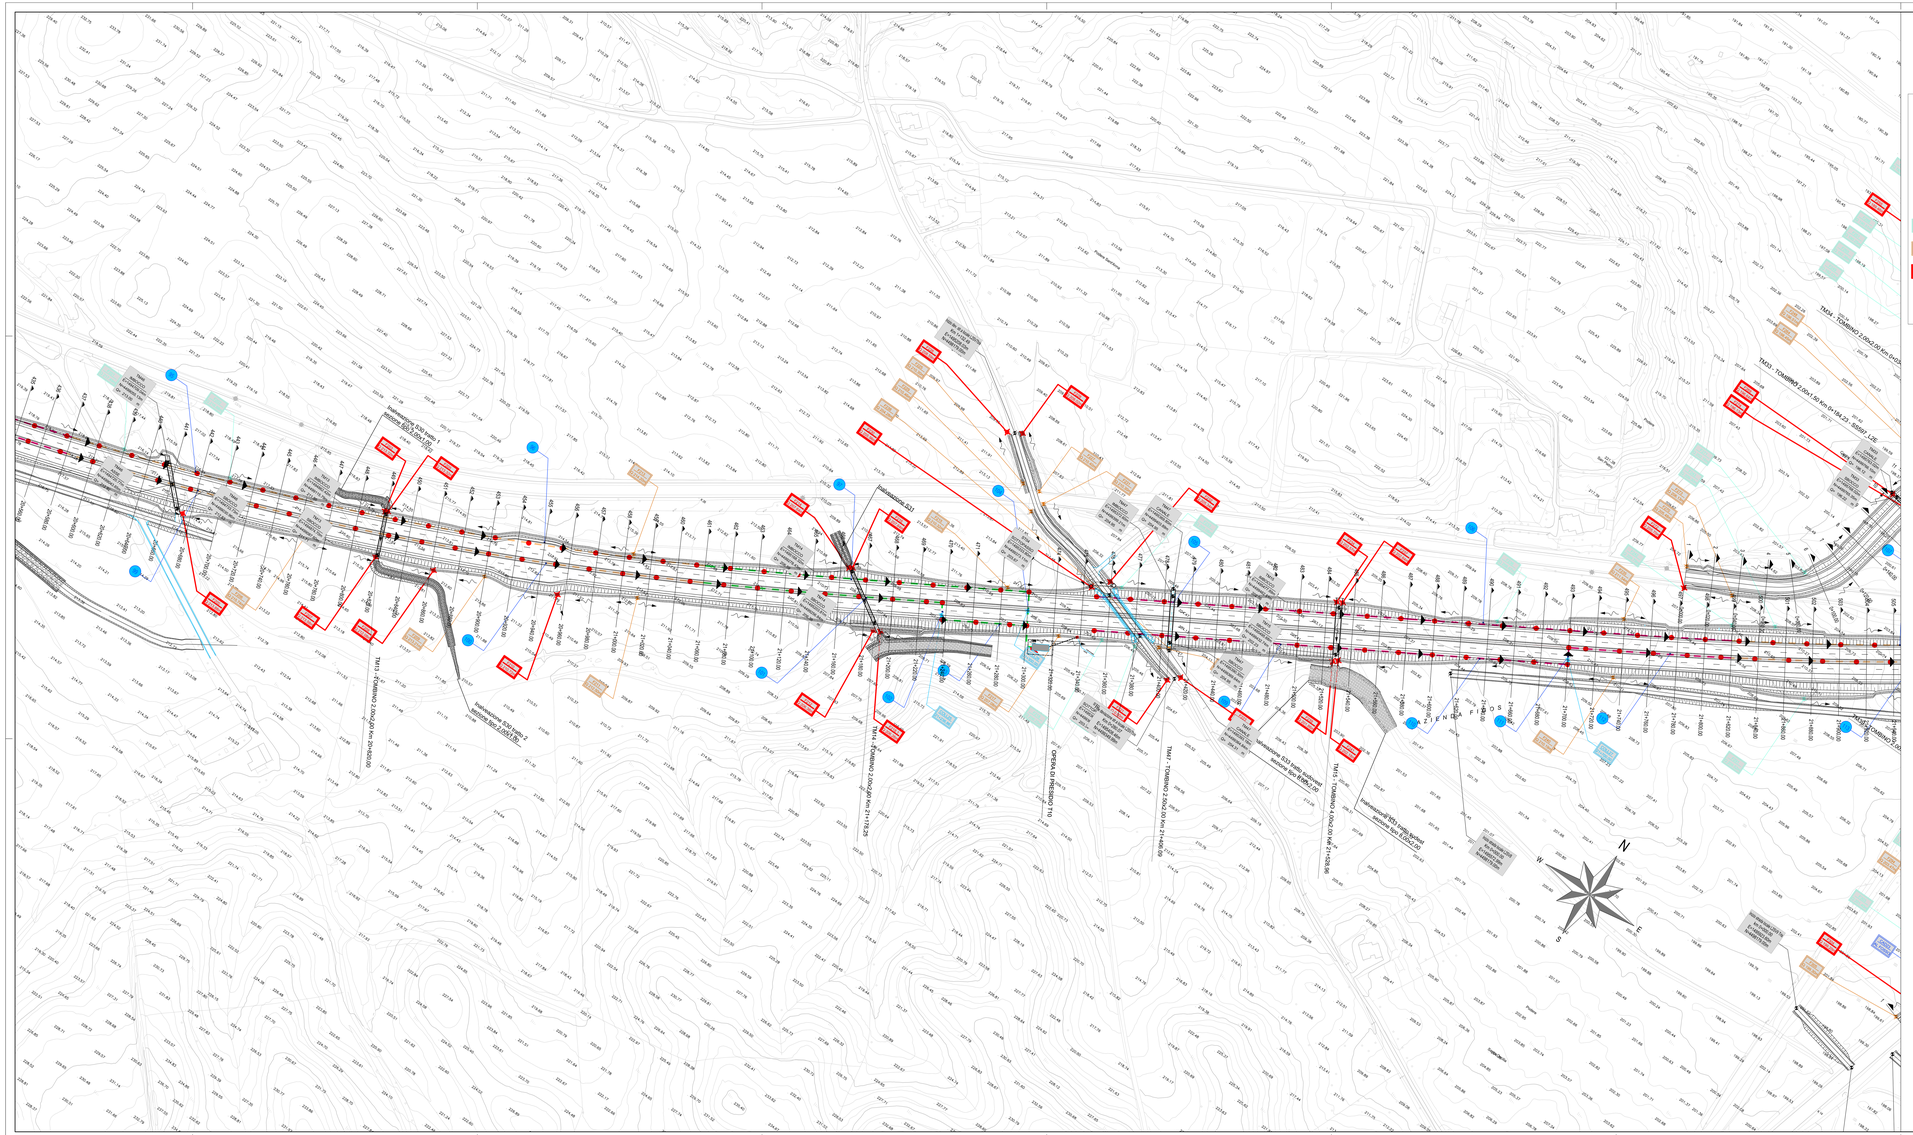

KEY PLAN

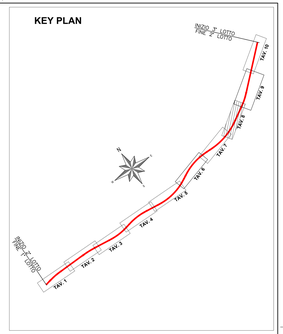

- Di 300 mm
- Di 400 mm
- Di 500 mm
- Di 630 mm
- Pozzetto
- Opera di presidio - Vasca di prima pioggia
- Direzione deflusso regimazione acque piattaforma
- Cambio livelletta fosso
- Displuvio fosso
- Compluvio fosso
- Deflusso fossi
- Scarichi laterali con embrici

TRATTO	pk_in	z_pc_in	pk_out	z_pc_out	L_traffo	i_traffo	CARR	rilevato/ trincea	CURVA / RETT	T.R.	Cf	Q_tot	Q_tot	Ks	CN	D_{cr}	hu	vu	ramp max	verificato h_max
#	m	m	m	m	m	m/m	SS/OI	RT	C/R	anni	#	l/s	m/s	m^3/s	mm	mm	mm	m/s	mm	S/N
99	20080.00	217.17	20800.00	215.34	240.00	0.00762	S	T/R	C	25	1.00	120.9	0.121	111	400	343	0.210	2.020	172	S
100	20820.00	215.74	21060.00	213.75	240.00	0.00829	S	T/R	C	25	1.00	178.1	0.178	111	400	343	0.270	2.240	172	S
101	21060.00	213.75	21240.00	211.49	180.00	0.01256	S	T/R	C	25	1.00	228.0	0.228	111	630	535	0.200	2.680	375	S
102	21240.00	211.49	21240.00	211.42	12.00	0.00750	COLL.TRASVERALE	T/R	R	25	1.00	228.0	0.228	111	630	535	0.230	2.340	375	S
103	21240.00	211.49	21300.00	210.82	60.00	0.01450	S	T/R	C	25	1.00	247.9	0.248	111	630	535	0.210	3.090	375	S
104	21300.00	210.71	21300.00	210.52	24.00	0.00792	N>S	T/R	R	25	1.00	497.5	0.498	111	630	535	0.380	2.910	375	S
105	21340.00	210.20	21580.00	207.12	240.00	0.01283	N	T/R	C	25	1.00	63.9	0.064	111	315	271	0.140	2.120	136	S
106	21580.00	207.12	21820.00	202.91	240.00	0.01754	N	T/R	C	25	1.00	133.1	0.133	111	315	271	0.210	2.780	136	S
107	21820.00	202.91	22060.00	193.95	240.00	0.03733	N	T/R	C	25	1.00	216.9	0.217	111	400	343	0.190	4.300	172	S
108	22060.00	193.95	22340.00	188.28	280.00	0.02025	N	T/R	C	25	1.00	298.5	0.299	111	400	343	0.300	3.480	172	S
109	21340.00	210.20	21580.00	207.12	240.00	0.01283	S	T/R	C	25	1.00	63.9	0.064	111	315	271	0.140	2.120	136	S
110	21580.00	207.12	21700.00	205.12	120.00	0.01667	S	T/R	C	25	1.00	101.8	0.102	111	315	271	0.170	2.510	136	S
111	21700.00	205.12	21700.00	205.32	12.00	0.01667	COLL.TRASVERALE	T/R	C	25	1.00	101.8	0.102	111	315	271	0.180	2.680	136	S
112	21700.00	205.52	21820.00	202.94	120.00	0.02150	S	T/R	C	25	1.00	142.1	0.142	111	315	271	0.200	3.870	136	S
113	21820.00	202.94	22060.00	194.23	240.00	0.03629	S	T/R	C	25	1.00	225.3	0.225	111	400	343	0.190	4.290	172	S

ANAS S.p.A.

Commissario Governativo Delegato
OPCM n. 3869 del 23 aprile 2010
OPCM n. 3895 del 20/8/2010

REGIONE SARDEGNA

O.P.C.M. n. 3869 del 23/04/2010. Disposizioni urgenti di protezione civile per fronteggiare l'emergenza determinatasi nel settore del traffico e della mobilità nelle province di Sassari ed Olbia- Tempio, in relazione alla strada statale Sassari - Olbia

SOGGETTO ATTUATORE ANAS S.p.A.

ADEGUAMENTO AL TIPO B (4 CORSIE) DELL'ITINERARIO SASSARI-OLBIA LOTTO 2

PROGETTO ESECUTIVO

IDROLOGIA ED IDRAULICA

PLANIMETRIA IDRAULICA

PLANIMETRIA IDRAULICA TAV.8

RIFERIMENTO ELABORATO

CODICE PROGETTO 1	1° LIV.	2° LIV.	CODICE ELABORATO 1° LIV.	2° LIV.	3° LIV.	4° LIV.	5° LIV.	REV.
DPCA03	E	1002	T00	ID00	IDR	PP08	E	

REVISIONI						
	E	MARZO 2015	AGGIORNAMENTO PER ISTRUTTORIA GENIO CIVILE	G.A.IDDA	M.CHERCHI	R.SOLMONA
	D	GENNAIO 2015	AGGIORNAMENTO PER ISTRUTTORIA GENIO CIVILE	G.A.IDDA	M.CHERCHI	R.SOLMONA
	REV	DATA	DESCRIZIONE	REDATTO	CONTROLLATO	APPROVATO

SCALA: 1:1000 DATA: Apr. 2014

Imprese - A.T.I.:
MANDATARIA VIDONI
MANDANTE cgs
MANDANTE movistrade cogefi INFRASTRUTTURE
MANDANTE CONSORZIO ETS

Il Responsabile del Procedimento:
Ing. Luigi Silletta

Progettisti indicati - A.T.P.:
MANDATARIA Studio sommone & vitali
MANDANTE RSM ingegneria
MANDANTE TECNICAER engineering s.r.l.

Il Progettista

Il Geologo

FILE: 1002D00IDRPP08_E