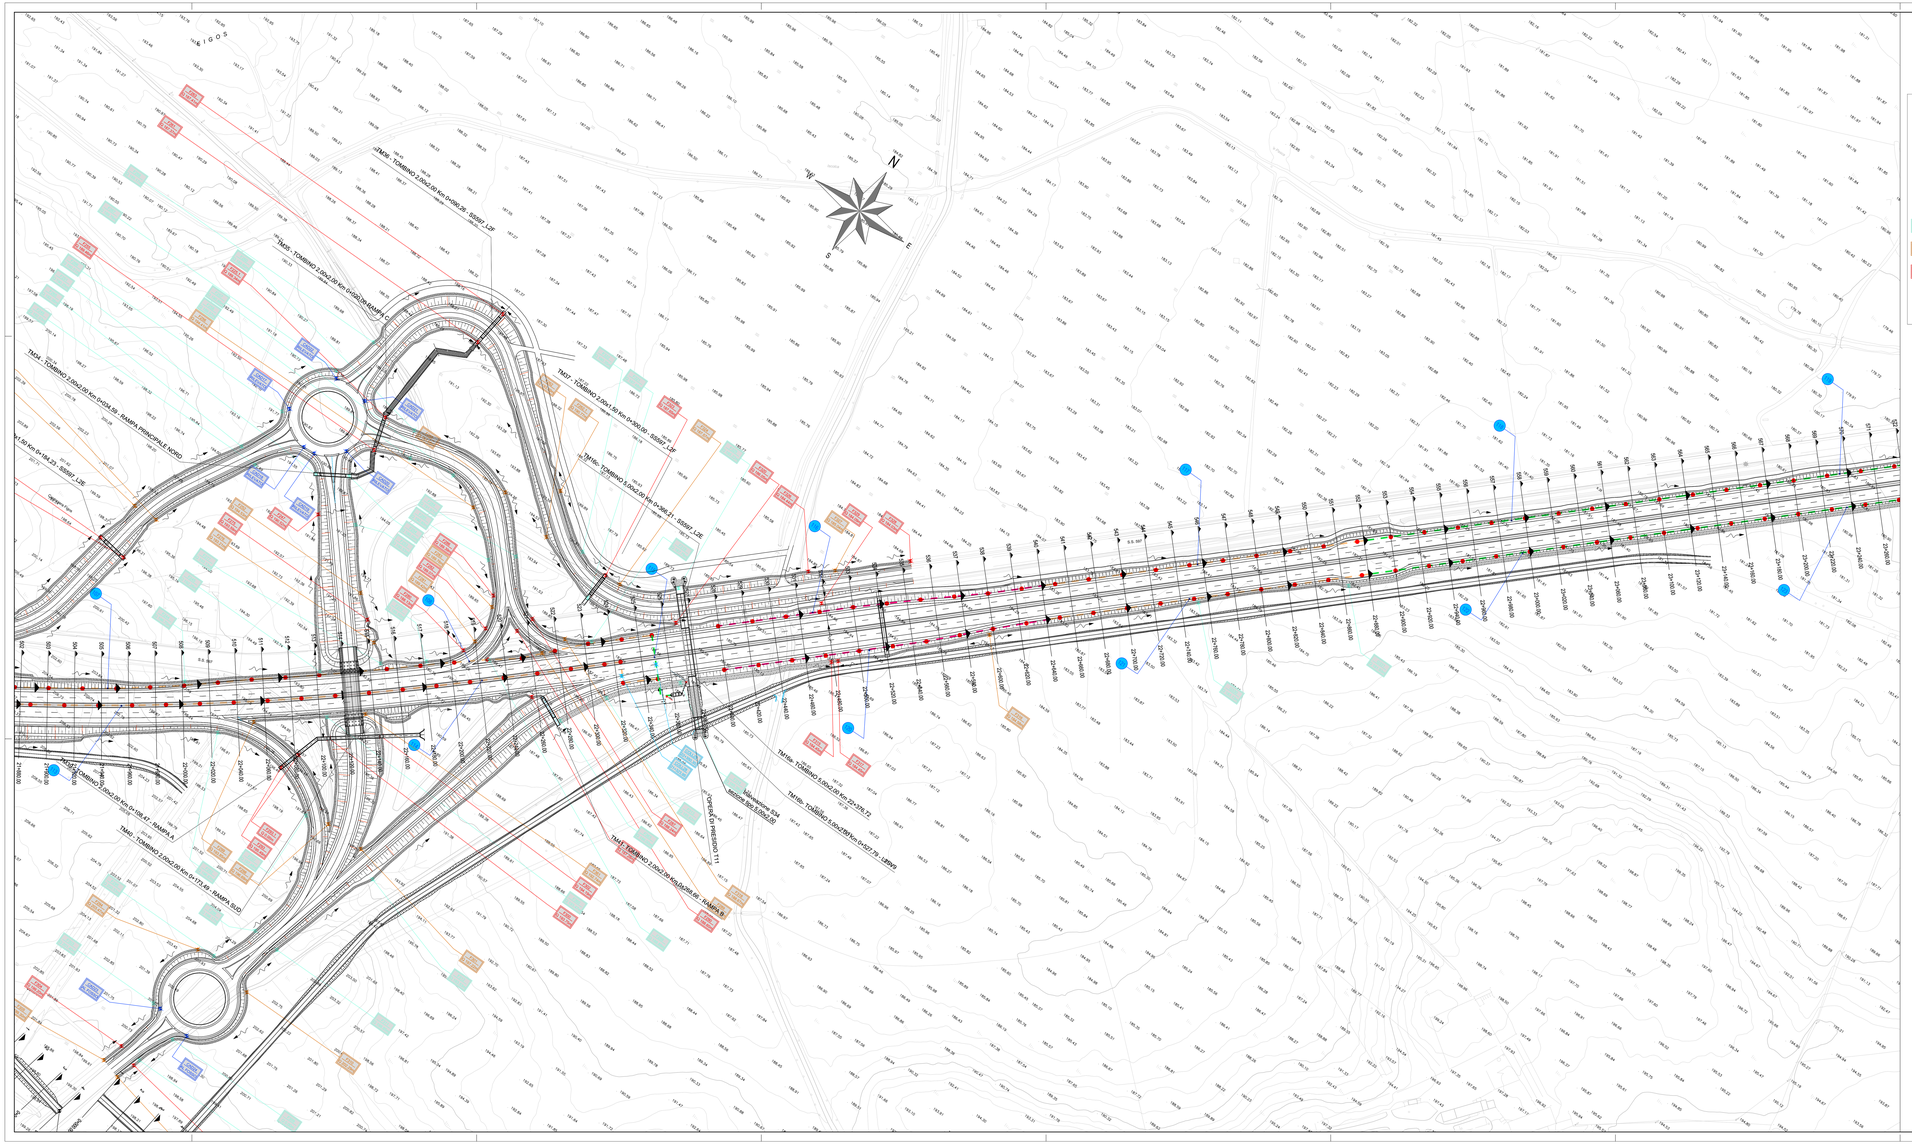

- Di 300 mm
- Di 400 mm
- Di 500 mm
- Di 630 mm
- Pozzetto
- Opera di presidio - Vasca di prima pioggia
- Direzione deflusso regimazione acque piattaforma
- Cambio livelletta fosso
- Displuvio fosso
- Compluvio fosso
- Deflusso fossi
- Scarichi laterali con embrici

KEY PLAN

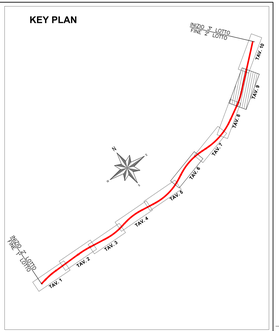

TRATTO	pk_in	z_pc_in	pk_out	z_pc_out	L_tratto	i_tratto	CARR	riavalvi/ Scivoye	CURVA / RETT	T/R	Cf	Q_tot	Q_tot	Ka	DN	D_{int}	hu	vu	riemp max	verificato h_max
#	m	m	m	m	m	m/m	DS-DX	/R/T	C/R	asd	#	l/s	m/s	m^3/s	mm	mm	mm	m/s	mm	S/N
113	21820.00	202.54	22060.00	194.23	240.00	0.03629	S	T/R	C	25	1.00	225.3	0.225	111	400	343	0.190	4.290	172	S
114	22060.00	194.23	22340.00	188.18	280.00	0.02175	S	T/R	C	25	1.00	308.4	0.308	111	400	343	0.300	3.610	172	S
115	22340.00	188.28	22340.00	188.00	34.00	0.01167	N>S	T/R	R	25	1.00	615.2	0.615	111	630	535	0.390	3.540	375	S
116	22460.00	187.89	22940.00	185.92	240.00	0.00821	N	R	R	25	1.00	57.1	0.057	111	315	271	0.150	1.740	136	S
117	22640.00	186.92	22880.00	183.50	240.00	0.01008	N	R	R	25	1.00	117.2	0.117	111	400	343	0.190	2.250	172	S
118	22880.00	183.50	23120.00	182.25	240.00	0.00521	N	R	R	25	1.00	168.1	0.168	111	630	535	0.220	1.920	375	S
119	23120.00	182.25	23400.00	181.83	280.00	0.00150	N	R	R	25	1.00	207.9	0.208	111	630	535	0.370	1.260	375	S
120	22400.00	187.89	22940.00	185.92	240.00	0.00821	S	R	R	25	1.00	57.1	0.057	111	315	271	0.150	1.740	136	S
121	22940.00	186.92	23880.00	183.50	240.00	0.01008	S	R	R	25	1.00	117.2	0.117	111	400	343	0.190	2.250	172	S
122	22880.00	183.50	23120.00	182.25	240.00	0.00521	S	R	R	25	1.00	168.1	0.168	111	630	535	0.220	1.920	375	S
123	23120.00	182.25	23400.00	181.83	280.00	0.00150	S	R	R	25	1.00	207.9	0.208	111	630	535	0.370	1.260	375	S

ANAS S.p.A. | Commissario Governativo Delegato OPCM n. 3869 del 23 aprile 2010 OPCM n. 3895 del 20/8/2010 | REGIONE SARDEGNA

O.P.C.M. n. 3869 del 23/04/2010. Disposizioni urgenti di protezione civile per fronteggiare l'emergenza determinatasi nel settore del traffico e della mobilità nelle province di Sassari ed Olbia- Tempio, in relazione alla strada statale Sassari - Olbia

SOGGETTO ATTUATORE ANAS S.p.A.

ADEGUAMENTO AL TIPO B (4 CORSIE) DELL'ITINERARIO SASSARI-OLBIA LOTTO 2

PROGETTO ESECUTIVO

IDROLOGIA ED IDRAULICA

PLANIMETRIA IDRAULICA

PLANIMETRIA IDRAULICA TAV.9

RIFERIMENTO ELABORATO

CODICE PROGETTO		LIVELLO PROGETTO	CODICE ELABORATO							
			TIPO ELAB.	NUMERO	SUBNUMERO	CAMPO				
D P C A 0 3	E	1 0 0 2	T 0 0	I D 0 0	I D R	P P 0 9				D

REVISIONI	REV	DATA	DESCRIZIONE	REDATTO	CONTROLLATO	APPROVATO
	D	GENNAIO 2015	AGGIORNAMENTO PER ISTRUTTORIA GENIO CIVILE	G.A.EDA	M.CHERCHI	R.SOLMONA
	C	LUGLIO 2014	AGGIORNAMENTO A SEGUITO ISTRUTTORIA ANAS	G.A.EDA	M.CHERCHI	R.SOLMONA

SCALA: 1:1000 DATA: Apr. 2014

Imprese - A.T.I.:
MANDATARIA: VIDONI
MANDANTE: cgs
MANDANTE: movistrade cogefi MOVISTRADE COGEFI S.p.A. MOVISTRADE COGEFI S.r.l.

Il Responsabile del Procedimento:
Ing. Luigi Silletta

Progettisti indicati - A.T.P.:
MANDATARIA: studio sommaruga & vitali
MANDANTE: RSM ingegneria
MANDANTE: TECHNICASE ingegneria S.r.l.

Il Progettista | Il Geologo

FILE: T00ID00IDRPP09_D