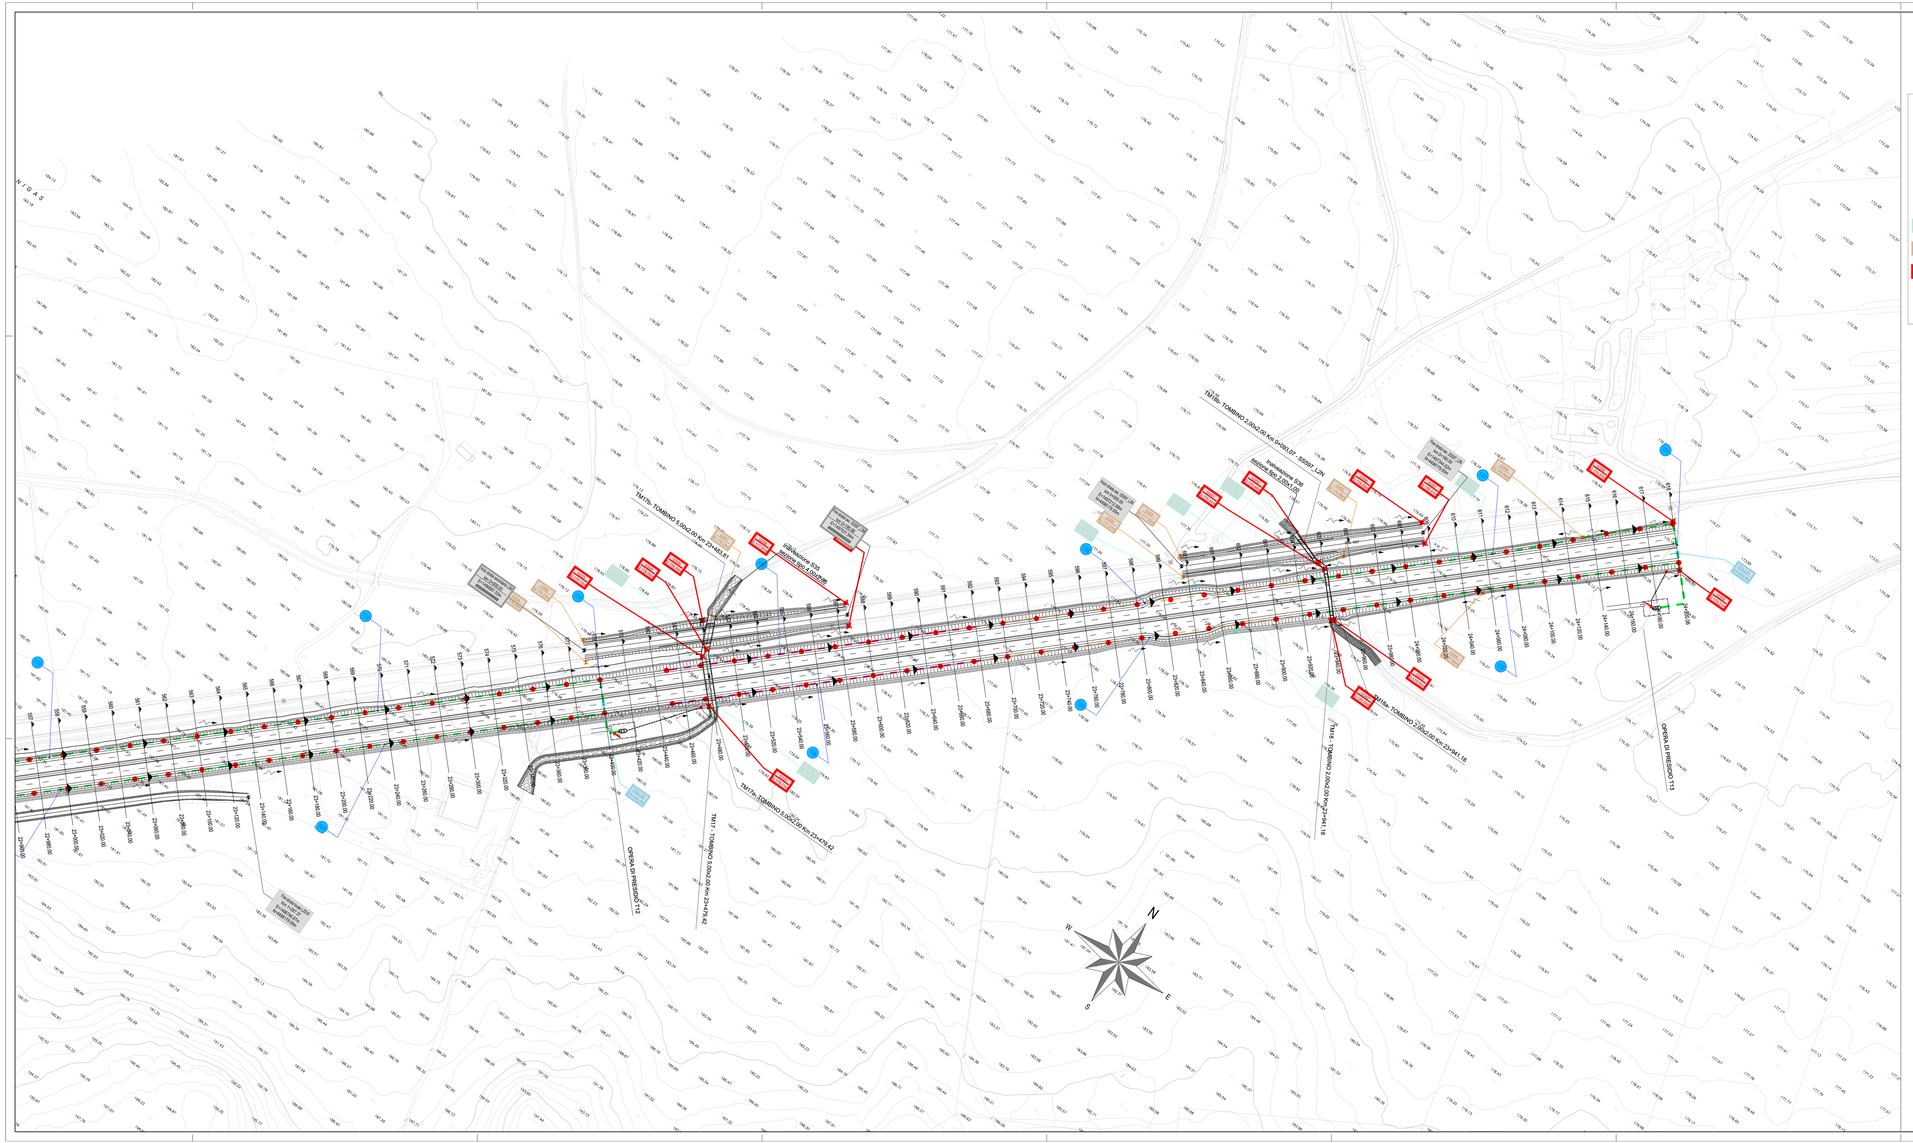

Di 300 mm
Di 400 mm
Di 500 mm
Di 630 mm

Pozzetto

Opera di presidio - Vasca di prima pioggia

Direzione deflusso regimazione acque piattaforma

Cambio livelletta fosso

Displuvio fosso

Compluvio fosso

Deflusso fossi

Scarichi laterali con embrici

KEY PLAN

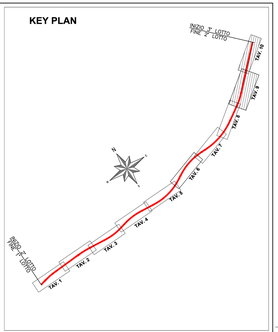

TRATTO	pk_in	z_pc_in	pk_out	z_pc_out	L_tratto	i_tratto	CARR	rilevato/ sfondo	CURVA / RETT	TR	Cf	Q_bf	Q_fd	Vs	DN	D_{int}	hu	vu	riemp max	verificato h_max
#	m	m	m	m	m	m/m	SS/CI	R/T	C/R	anni	#	l/s	m/s	m^2/3/s	mm	mm	mm	m/s	mm	S/N
123	23120.00	192.25	23400.00	181.83	280.00	0.00190	S	R	R	25	1.00	207.9	0.208	111	**630**	535	0.370	1.260	375	S
124	23400.00	181.83	23460.00	181.53	24.00	0.01250	N>S	R	R	25	1.00	424.2	0.424	111	**630**	535	0.290	3.360	375	S
125	23440.00	181.73	23680.00	180.58	240.00	0.00479	N	R	R	25	1.00	49.8	0.050	111	**315**	271	0.160	1.370	136	S
126	23680.00	180.58	23920.00	179.27	240.00	0.00545	N	R	R	25	1.00	101.3	0.101	111	**400**	343	0.210	1.720	172	S
127	23920.00	179.27	24200.00	177.76	280.00	0.00539	N	R	R	25	1.00	158.7	0.160	111	**630**	535	0.210	1.920	375	S
128	23440.00	181.73	23680.00	180.58	240.00	0.00479	S	R	R	25	1.00	49.8	0.050	111	**315**	271	0.160	1.370	136	S
129	23680.00	180.58	23920.00	179.27	240.00	0.00545	S	R	R	25	1.00	101.3	0.101	111	**400**	343	0.210	1.720	172	S
130	23920.00	179.27	24200.00	177.76	280.00	0.00539	S	R	R	25	1.00	159.7	0.160	111	**630**	535	0.210	1.920	375	S
131	24200.00	177.76	24200.00	177.46	24.00	0.01250	N>S	R	R	25	1.00	327.9	0.328	111	**630**	535	0.250	3.160	375	S

ANAS S.p.A.

Commissario Governativo Delegato
OPCM n. 3869 del 23 aprile 2010
OPCM n. 3895 del 20/8/2010

REGIONE SARDEGNA

O.P.C.M. n. 3869 del 23/04/2010. Disposizioni urgenti di protezione civile per fronteggiare l'emergenza determinatasi nel settore del traffico e della mobilità nelle province di Sassari ed Olbia- Tempio, in relazione alla strada statale Sassari - Olbia

SOGGETTO ATTUATORE ANAS S.p.A.

ADEGUAMENTO AL TIPO B (4 CORSIE) DELL'ITINERARIO SASSARI-OLBIA LOTTO 2

PROGETTO ESECUTIVO

IDROLOGIA ED IDRAULICA

PLANIMETRIA IDRAULICA

PLANIMETRIA IDRAULICA TAV.10

RIFERIMENTO ELABORATO

CODICE PROGETTO 1		CODICE PROGETTO 2		CODICE ELABORATO 1		CODICE ELABORATO 2		CODICE ELABORATO 3		CODICE ELABORATO 4	
D P C A 0 3	E	1 0 0 2		T 0 0	I	D 0 0	I	D R	P	P 1 0	E

REVISIONI	REV	DATA	DESCRIZIONE	REDATTO	CONTROLLATO	APPROVATO
	E	MARZO 2015	AGGIORNAMENTO PER ISTRUTTORIA GENIO CIVILE	G.A. EIDA	M.CHERCHI	R.SOLMONA
	D	GENNAIO 2015	AGGIORNAMENTO PER ISTRUTTORIA GENIO CIVILE	G.A.EIDA	M.CHERCHI	R.SOLMONA

SCALA: 1:1000 DATA: Apr. 2014

Imprese - A.T.I.:
MANDATARIA: VIDONI
MANDANTE: cgs
MANDANTE: movistrada cogefi infrastrutture MANDATARIA COGEFI S.P.A.

Il Responsabile del Procedimento:
Ing. Luigi Silletta

Progettisti indicati - A.T.P.:
MANDATARIA: studio sommone & vitali
MANDANTE: RSM ingegneria
MANDANTE: TECNICAER engineering s.r.l.

Il Progettista

Il Geologo

FILE: 1002D00IDRPP10_E