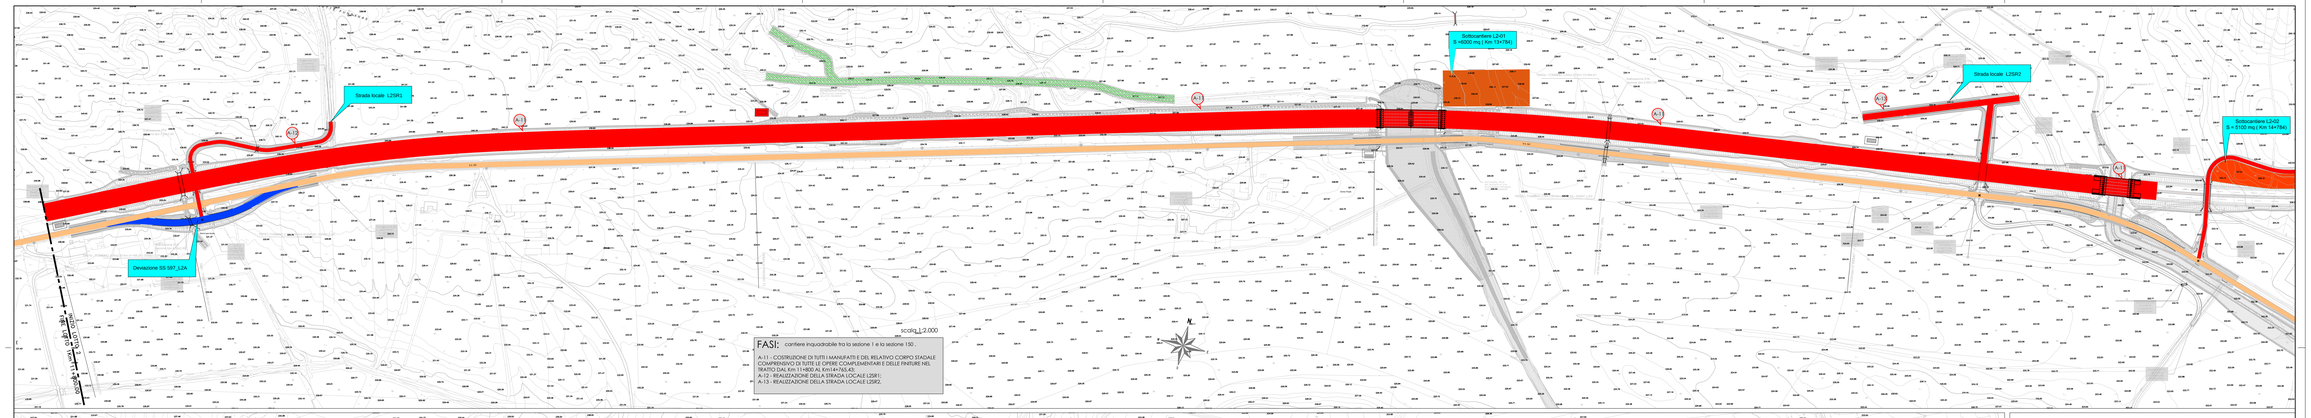

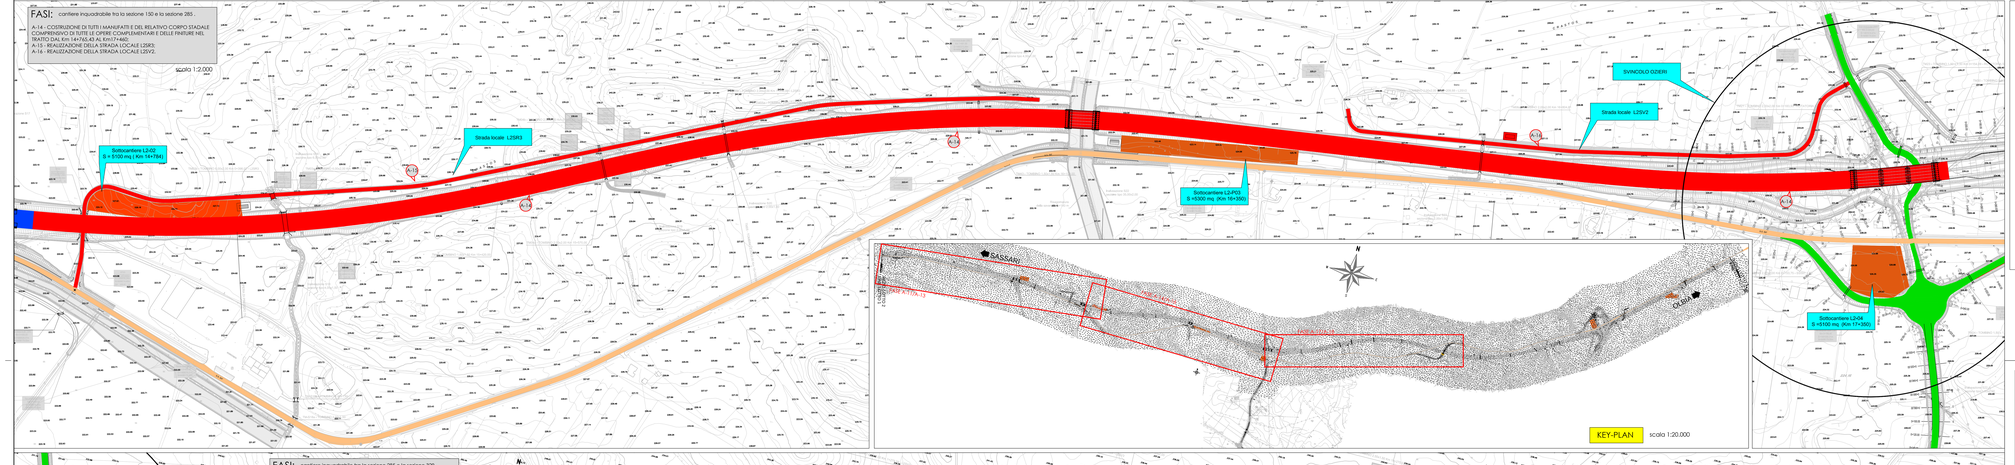

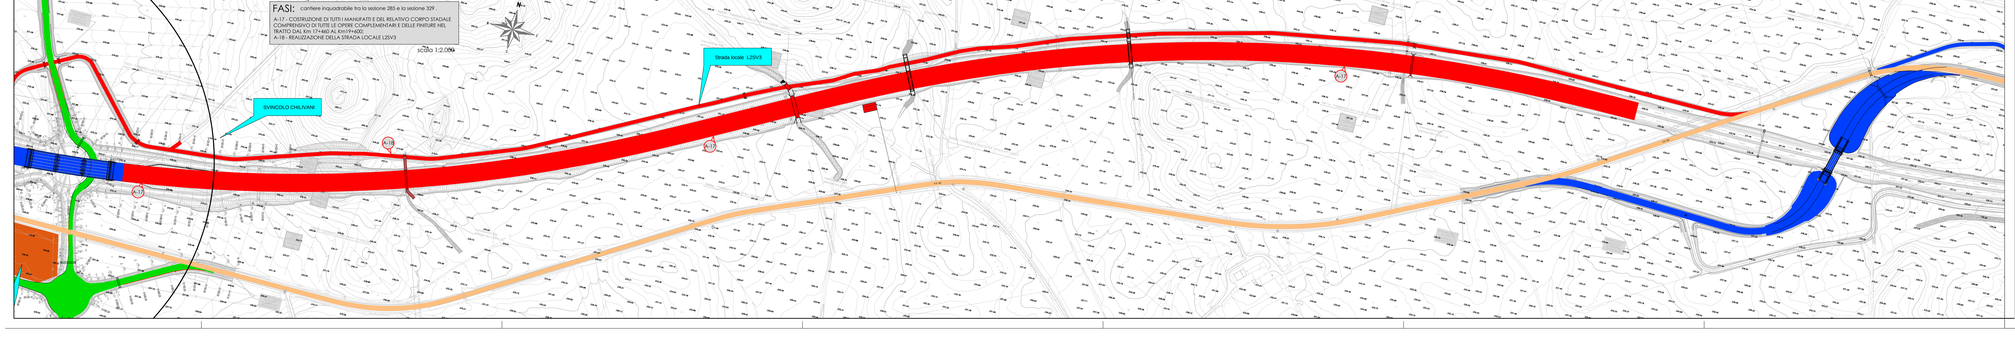

LEGENDA

- CANTIERE APERTO - VIABILITA' INTERDETTA
- VIABILITA' APERTA/ REALIZZATO IN FASI PRECEDENTI
- TRATTO GIA' REALIZZATO MA NON APERTO AL TRAFFICO
- DEMOLIZIONE
- AREE DI CANTIERE
- OPERE IDRAULICHE (IN COSTRUZ./ ESEGUITE)
- PISTE DI CANTIERE PROVVISORIE
- VIABILITA' DI CANTIERE SU STRADA ESISTENTE
- VIABILITA' DI CANTIERE SU STRADA IN PROGETTO
- ATTUALE STRADA STATALE SS 597
- ACCESSI ALLE AREE DI CANTIERE DALLA SS 597
- VIABILITA' PROVVISORIA

ANAS S.p.A.

Commissario Governativo Delegato
OPCM n. 3869 del 23 aprile 2010
OPCM n. 3895 del 20/8/2010

REGIONE SARDEGNA

O.P.C.M. n. 3869 del 23/04/2010. Disposizioni urgenti di protezione civile per fronteggiare l'emergenza determinatasi nel settore del traffico e della mobilità nelle province di Sassari ed Olbia- Tempio, in relazione alla strada statale Sassari - Olbia

SOGGETTO ATTUATORE ANAS S.p.A.

ADEGUAMENTO AL TIPO B (4 CORSIE) DELL'ITINERARIO SASSARI-OLBIA
LOTTO 2

PROGETTO ESECUTIVO

CANTIERIZZAZIONE
MACROFASI REALIZZATIVE
FASE A (2/3)

RIFERIMENTO ELABORATO											
CODICE PROGETTO				CODICE ELABORATO							
DPCA03	E	1002		T00	CA00	CAN	PE02	B			

REV	DATA	DESCRIZIONE	REDATTO	CONTROLLATO	APPROVATO
B	Maggio 2015	MODIFICHE A SEGUITO ISTRUTTORIA ANAS	F.GRAZIANO	F.GRAZIANO	R. SOLIMONA
A	Aprile 2014	EMISSIONE	C.STRUZZI	F.GRAZIANO	R.SOLIMONA

SCALA: VARIE DATA: Gen.2014

Progettista - A.T.P.

MANDATARIA: VIDONI

MANDANTE: cgs

MANDANTE: movistrade cogefi — MOVISTRADE COGEFI S.r.l.

Il Responsabile del Procedimento
Ing. Luigi Silletta

Progettisti indicati - A.T.P.

MANDATARIA: studio schimone & vitali

MANDANTE: FM ingegneria

MANDANTE: TECNICAER ingegneria s.r.l.

Il Progettista

Il Geologo

FILE: TB0A00CAPRE2_B