COMPRENSIVO DI TUTTE LE OPERE COMPLEMENTARI E DELLE FINITURE NEL TRATTO DAL Km 19+800 AL Km 21+700;
A-20 - REALIZZAZIONE DELLA STRADA LOCALE L25V7;
A-21 - REALIZZAZIONE DELLA STRADA LOCALE L25V8.

scala 1:2.000

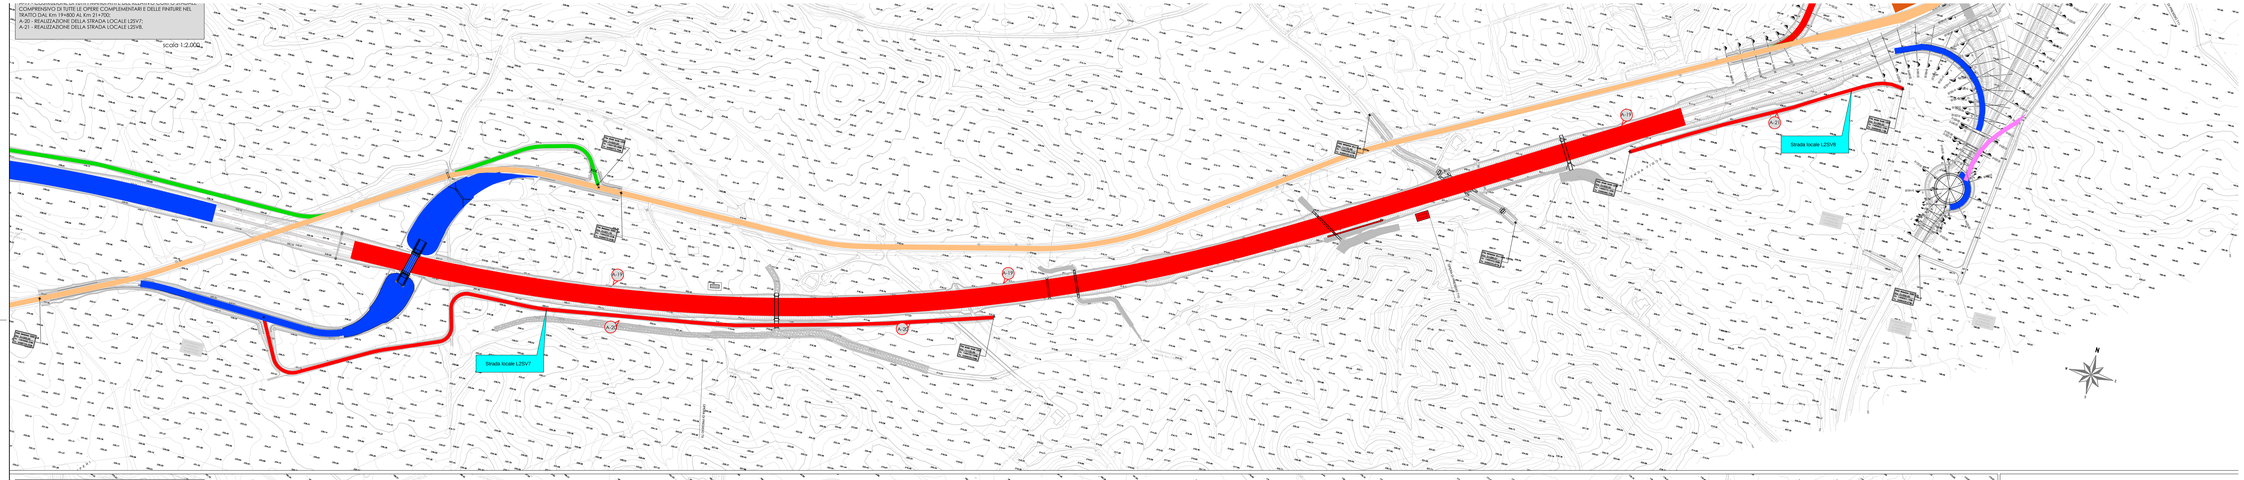

FASI: cantiere inquadrabile tra la sezione 551 e la sezione 626.
A-22 - COSTRUZIONE DI TUTTI I MANUFATTI E DEL RELATIVO CORPO STRADALE COMPRENSIVO DI TUTTE LE OPERE COMPLEMENTARI E DELLE FINITURE NEL TRATTO DAL Km 22+700 AL Km 24+200;
A-23 - REALIZZAZIONE DELLA STRADA LOCALE L25V9 (DI CUI I PRIMI 420 M. CIRCA PAVIMENTATI CON IL PACCHETTO STRADALE PER LE RAMPE DI SVINCOLO) E SUA CONNESSIONE ALLA SS 597 PER MEZZO DELLA BRETELLA A-T (bretella C) PER CONSENTIRE IL TRAFFICO DA CHILIVANI SIA VERSO SASSARI CHE VERSO OLBIA, DISTINGUENDO PER IL TEMPO NECESSARIO LA RAMPA DIRETTA LATO OLBIA DALLA RAMPA DIRETTA LATO SASSARI;
A-24 - SPOSTAMENTO DEL TRAFFICO SULLA SS597 RETTIFICATA E SULLE DEVIAZIONI SS597_L20 E SS597_L21, UTILIZZANDO ANCHE PARTE DELLA RAMPA INDIRETTA DELLO SVINCOLO DI CHILIVANI.

scala 1:2.000

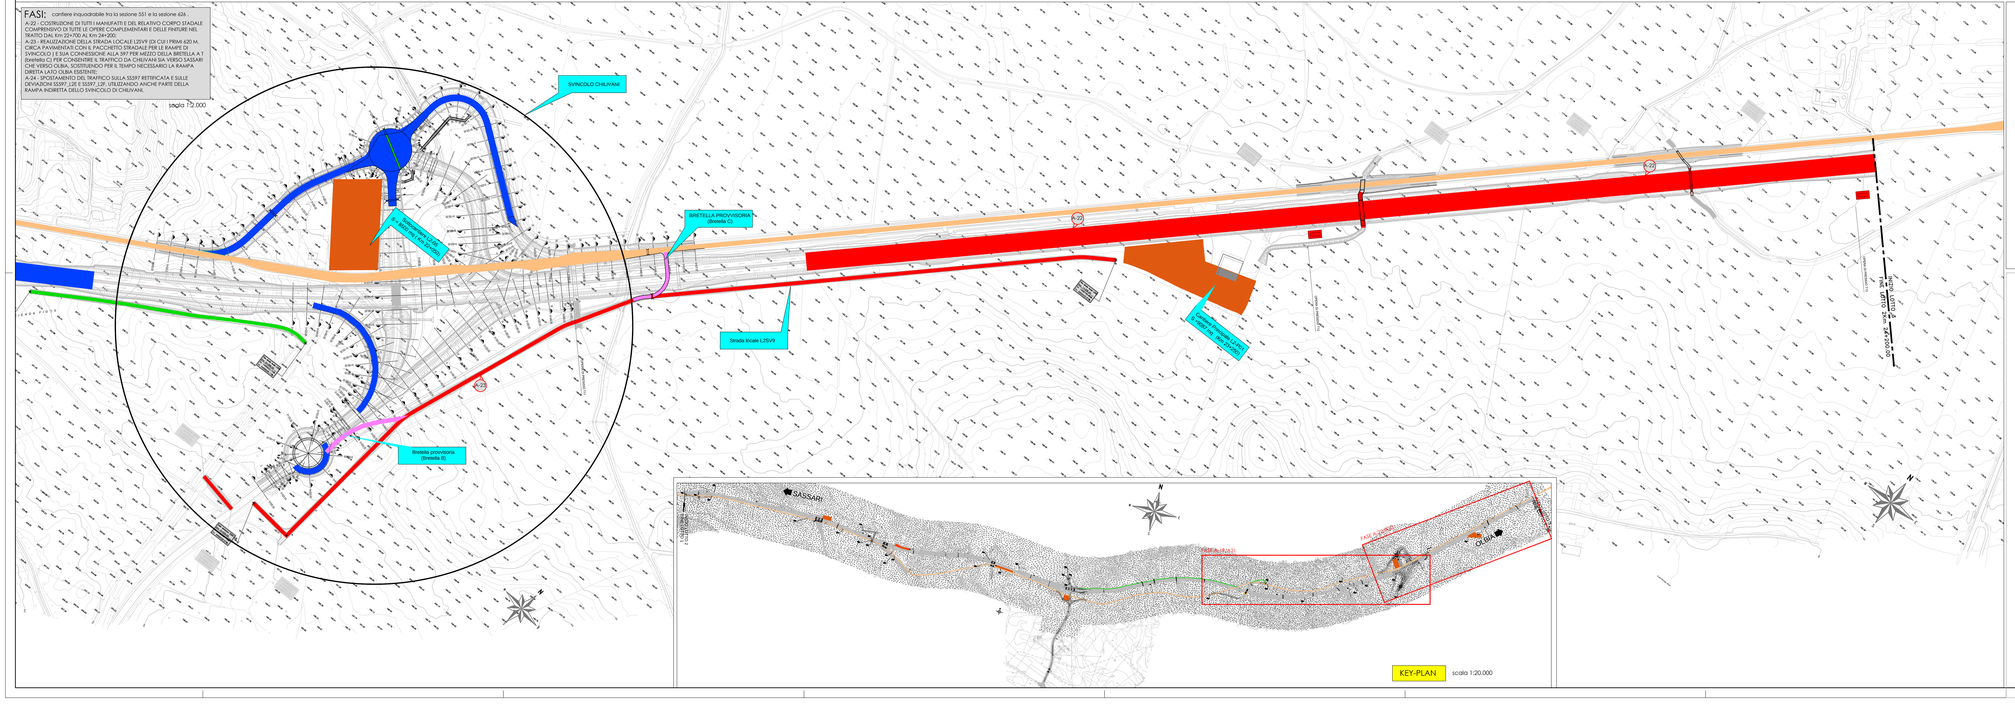

LEGENDA

- CANTIERE APERTO - VIABILITA' INTERDETTA
- VABILITA' APERTA/ REALIZZATO IN FASI PRECEDENTI
- TRATTO GIA' REALIZZATO MA NON APERTO AL TRAFFICO
- DEMOLIZIONE
- AREE DI CANTIERE
- OPERE IDRAULICHE (IN COSTRUZ./ ESEGUITE)
- PISTE DI CANTIERE PROVVISORIE
- VIABILITA' DI CANTIERE SU STRADA ESISTENTE
- VIABILITA' DI CANTIERE SU STRADA IN PROGETTO
- ATTUALE STRADA STATALE SS 597
- ACCESSI ALLE AREE DI CANTIERE DALLA SS 597

ANAS S.p.A.

Commissario Governativo Delegato
OPCM n. 3869 del 23 aprile 2010
OPCM n. 3895 del 20/8/2010

REGIONE

O.P.C.M. n. 3869 del 23/04/2010. Disposizioni urgenti di protezi
fronteggiare l'emergenza determinatasi nel settore del traffico e
nelle province di Sassari ed Olbia- Tempio, in relazione alla st
Sassari - Olbia

SOGGETTO ATTUATORE ANAS S.p.A.

ADEGUAMENTO AL TIPO B (4 CORSIE) DELL'ITIN SASSARI-OLBIA
LOTTO 2

PROGETTO ESECUTIVO

CANTIERIZZAZIONE
MACROFASI REALIZZATIVE
FASE A (3/3)

RIFERIMENTO ELABORATO

CODICE PROGETTO				CODICE ELABORATO					
DPCA03	E	1002		T00	CA00	CAN	P		

REVISIONI					
B	Maggio 2015	MODIFICHE A SEGUITO ISTRUTTORIA ANAS		F.GRAZIANO	F.GRAZ
A	Aprile 2014	EMISSIONE		C.STRUSI	F.GRAZ
REV	DATA	DESCRIZIONE		REDATTO	CONTROL

SCALA: VARIE

Mandataria: A. T. P.
MANDATARIA: VISONI
MANDANTE: cgs
MANDANTE: movistrade cogefi INFRASTRUTTURE MONITRADE COGEFI S.r.l.

Il Responsa
Procedime
Ing. Luigi S

Progettisti indicati - A. T. P.
MANDATARIA: studio sommaruga & vitali
MANDANTE: R&M ingegneria
MANDANTE: TECNICAER ENGINEERING S.r.l.

Il Progettista

FILE: T00CA00AMPE01_B