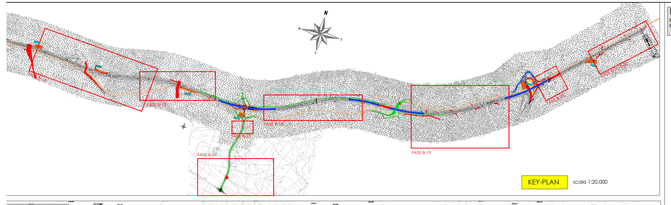

KEY-PLAN scala 1:20.000

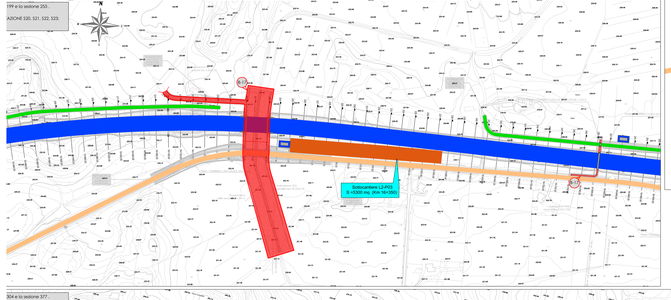

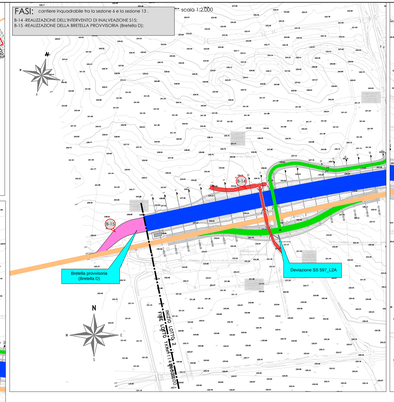

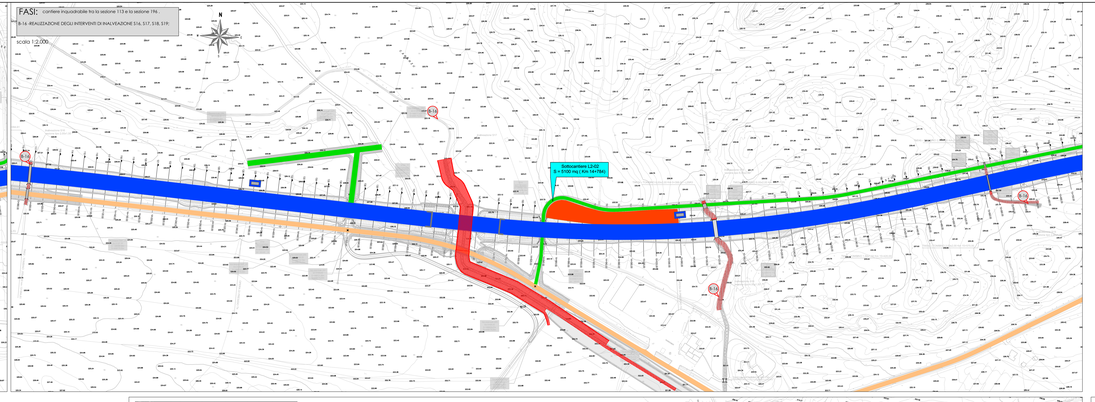

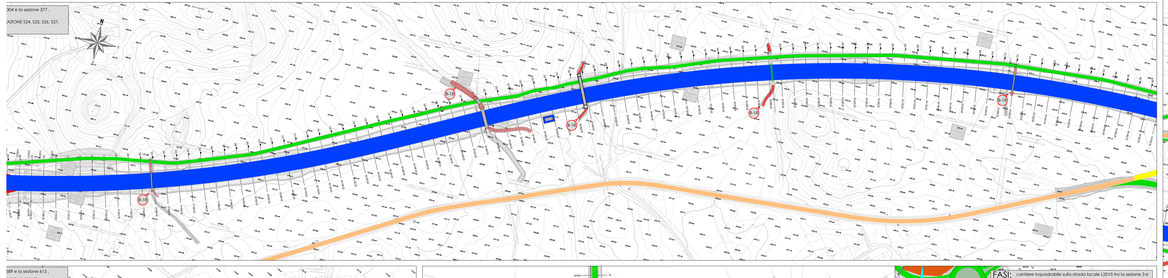

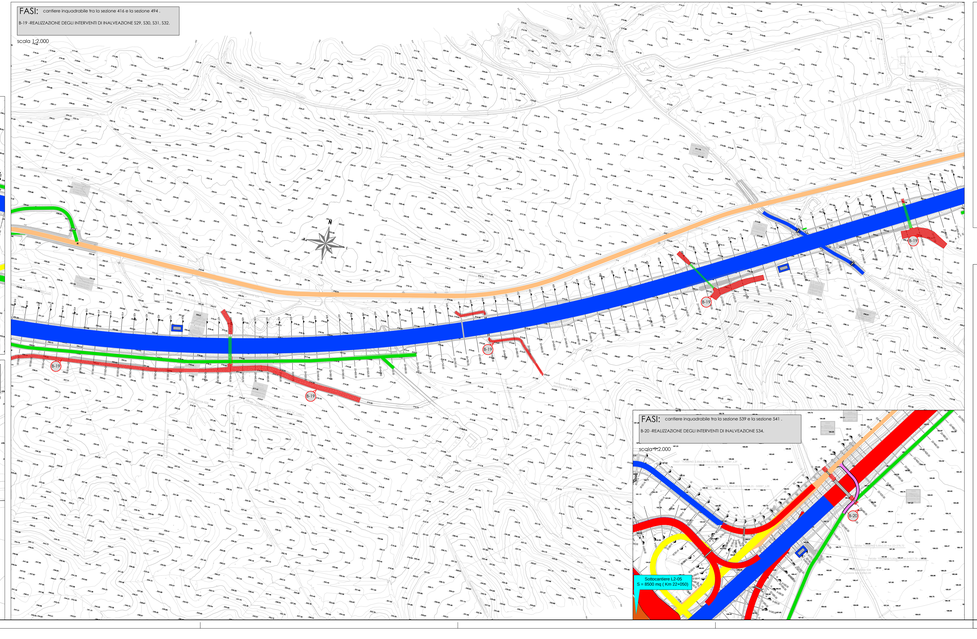

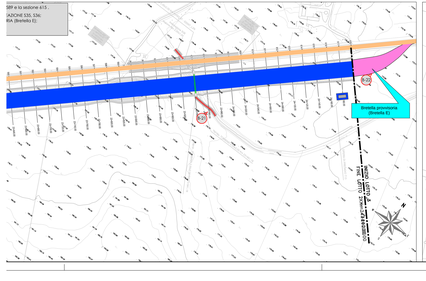

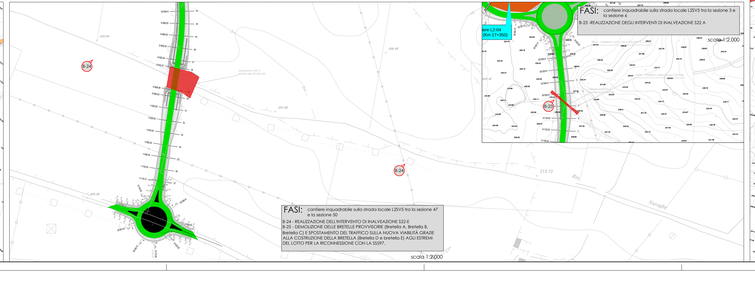

L

CANTIERE APER

VIABILITA' APER
REALIZZATO IN

TRATTO GIA' RE
TRAFFICO

DEMOLIZIONE

AREE DI CANTI

OPERE IDRAULI

PISTE DI CANTI

VIABILITA' DI C

VIABILITA' DI C

ATTUALE STRAI

LIMITE FASCIA

LIMITE FASCIA

ACCESSI ALLE
DALLA SS 597

VIABILITA' PRO

ANAS S.p.A.

Compartimento
UFFICIO N
OPERE

O.P.C.M. n. 3869 del 23/04/2010.
fronteggiare l'emergenza determin
nelle province di Sassari ed Olbi
Sa

SOGGETTO A

ADEGUAMENTO AL TIPO
SAS
L

PROGET

CANT
MACRO
F

RIFERIMENTO ELABORATO

| CODICE PROGETTO | | |