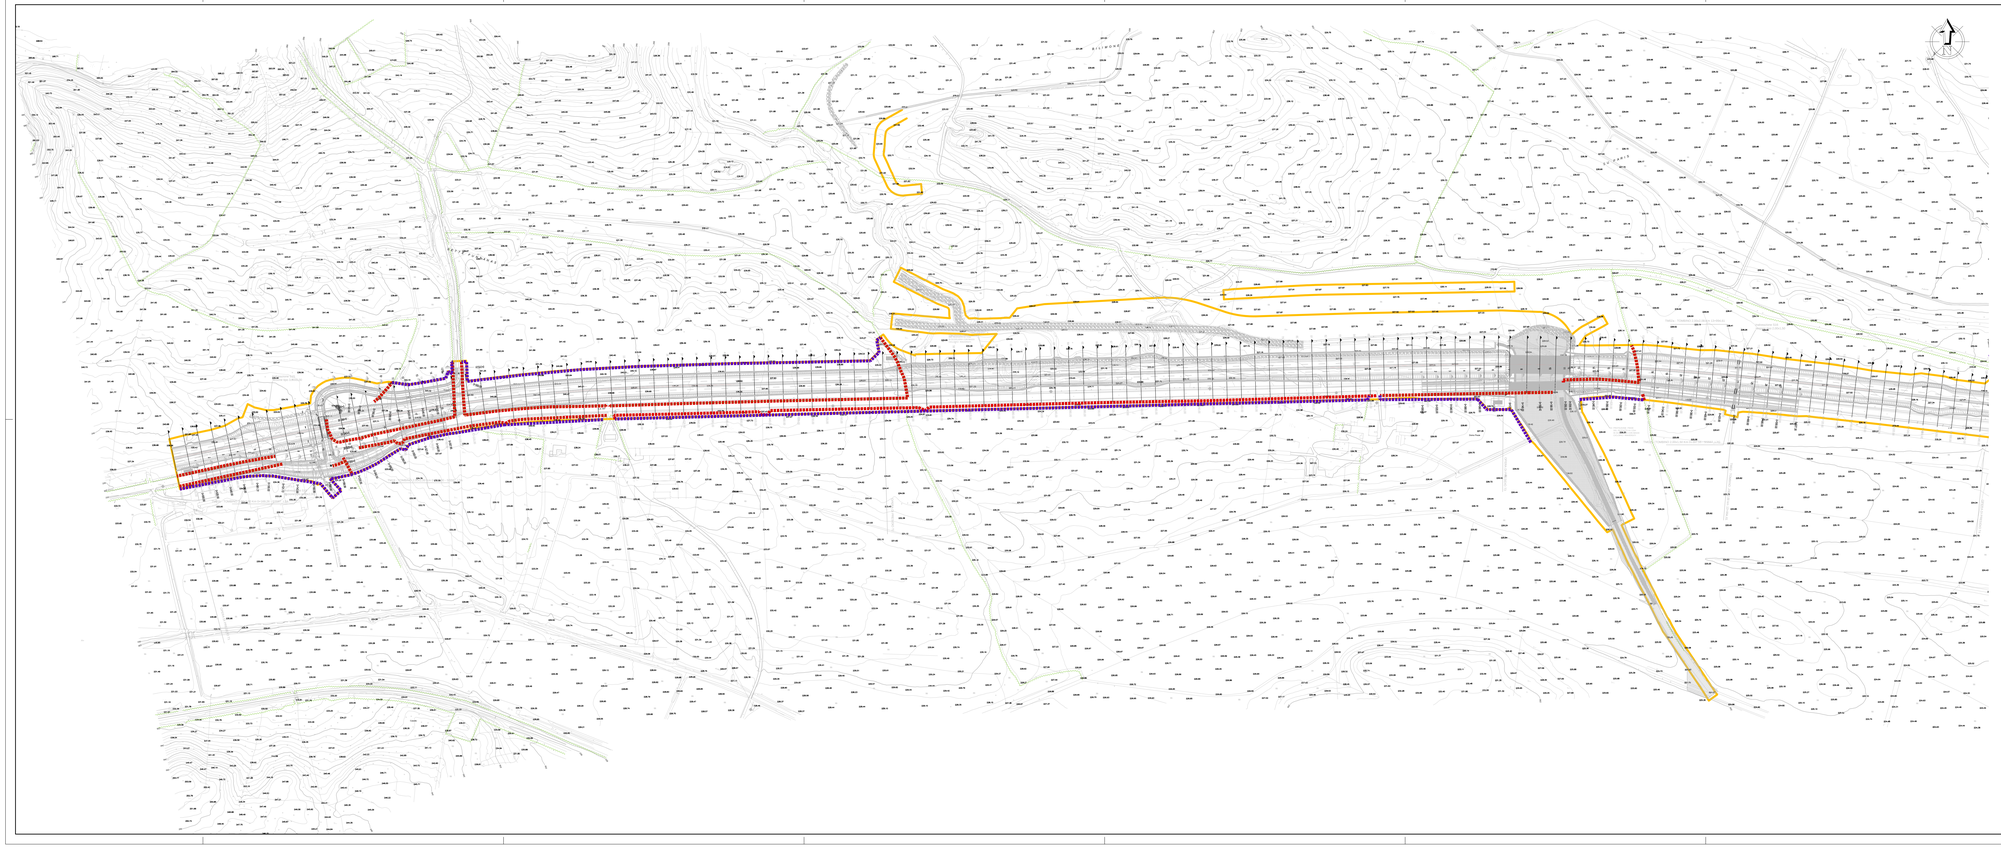

Rilievo e ripristino delle recinzioni in muretti a secco esistenti:

In ottemperanza alle prescrizioni del Ministero dei Beni e delle Attività Culturali inerenti il ripristino delle recinzioni esistenti, da prevedere ovunque possibile, è stata effettuata la ricognizione dei muretti a secco presenti e di quelli interferiti e ne è stata progettata la ricostruzione con la medesima tecnica costruttiva ed impiegando materiale di recupero, in continuità con quelli esistenti, in fregio alla nuova infrastruttura, principale o di servizio.

Muretti a secco ricostruiti ML 7990	Muretti a secco esistenti
Muretti a secco abbattuti ML 9655	Muretti a secco ricostruiti
Limite di esproprio	Muretti a secco abbattuti

KEY PLAN

LOTTO 2

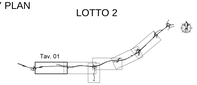

ANAS S.p.A.

Commissario Governativo Delegato
OPCM n. 3869 del 23 aprile 2010
OPCM n. 3895 del 20/8/2010

REGIONE SARDEGNA

O.P.C.M. n. 3869 del 23/04/2010. Disposizioni urgenti di protezione civile per fronteggiare l'emergenza determinatasi nel settore del traffico e della mobilità nelle province di Sassari ed Olbia- Tempio, in relazione alla strada statale Sassari - Olbia

SOGGETTO ATTUATORE ANAS S.p.A.

ADEGUAMENTO AL TIPO B (4 CORSIE) DELL'ITINERARIO SASSARI-OLBIA LOTTO 2

PROGETTO ESECUTIVO

MITIGAZIONE AMBIENTALE

INSERIMENTO AMBIENTALE

INTERVENTI DI DEMOLIZIONE E RIPRISTINO RECINZIONI ESISTENTI

TAV. 1

RIFERIMENTO ELABORATO					CODICE ELABORATO					
CODICE PROGETTO			1° liv.	2° liv.	1° liv.	2° liv.	3° liv.	4° liv.	5° liv.	Rev.
D P C A 0 3	E	1 0 0 2	T 0 0	I A 0 0	A M B	P P 0 1	B			

REVISIONE						
	B	Maggio 2015	AGGIORNAMENTO A SEGUITO ISTRUTTORIA ANAS	F.GRAZIANO	R.SOLMONA	R.SOLMONA
	A	Aprile 2014	EMISSIONE	F.GRAZIANO	R.SOLMONA	R.SOLMONA
	REV	DATA	DESCRIZIONE	REDATTO	CONTROLLATO	APPROVATO

SCALA: 1:2000 DATA: Gen.2014

Ingegneria - A.T.P.

MANDATARIA: VIDONI

MANDANTE: cgs

MANDANTE: revistrade cogefi — MONITRADE COGEFI S.r.l.

Il Responsabile del Procedimento

Ing. Luigi Silletta

Progettisti indicati - A.T.P.

MANDATARIA: studio adriana & vitali

MANDANTE: FM Ingegneria

MANDANTE: TECNICAER equeco.cp s.r.l.

Il Progettista

Il Geologo

FILE: T00IA00AMBPP01_B