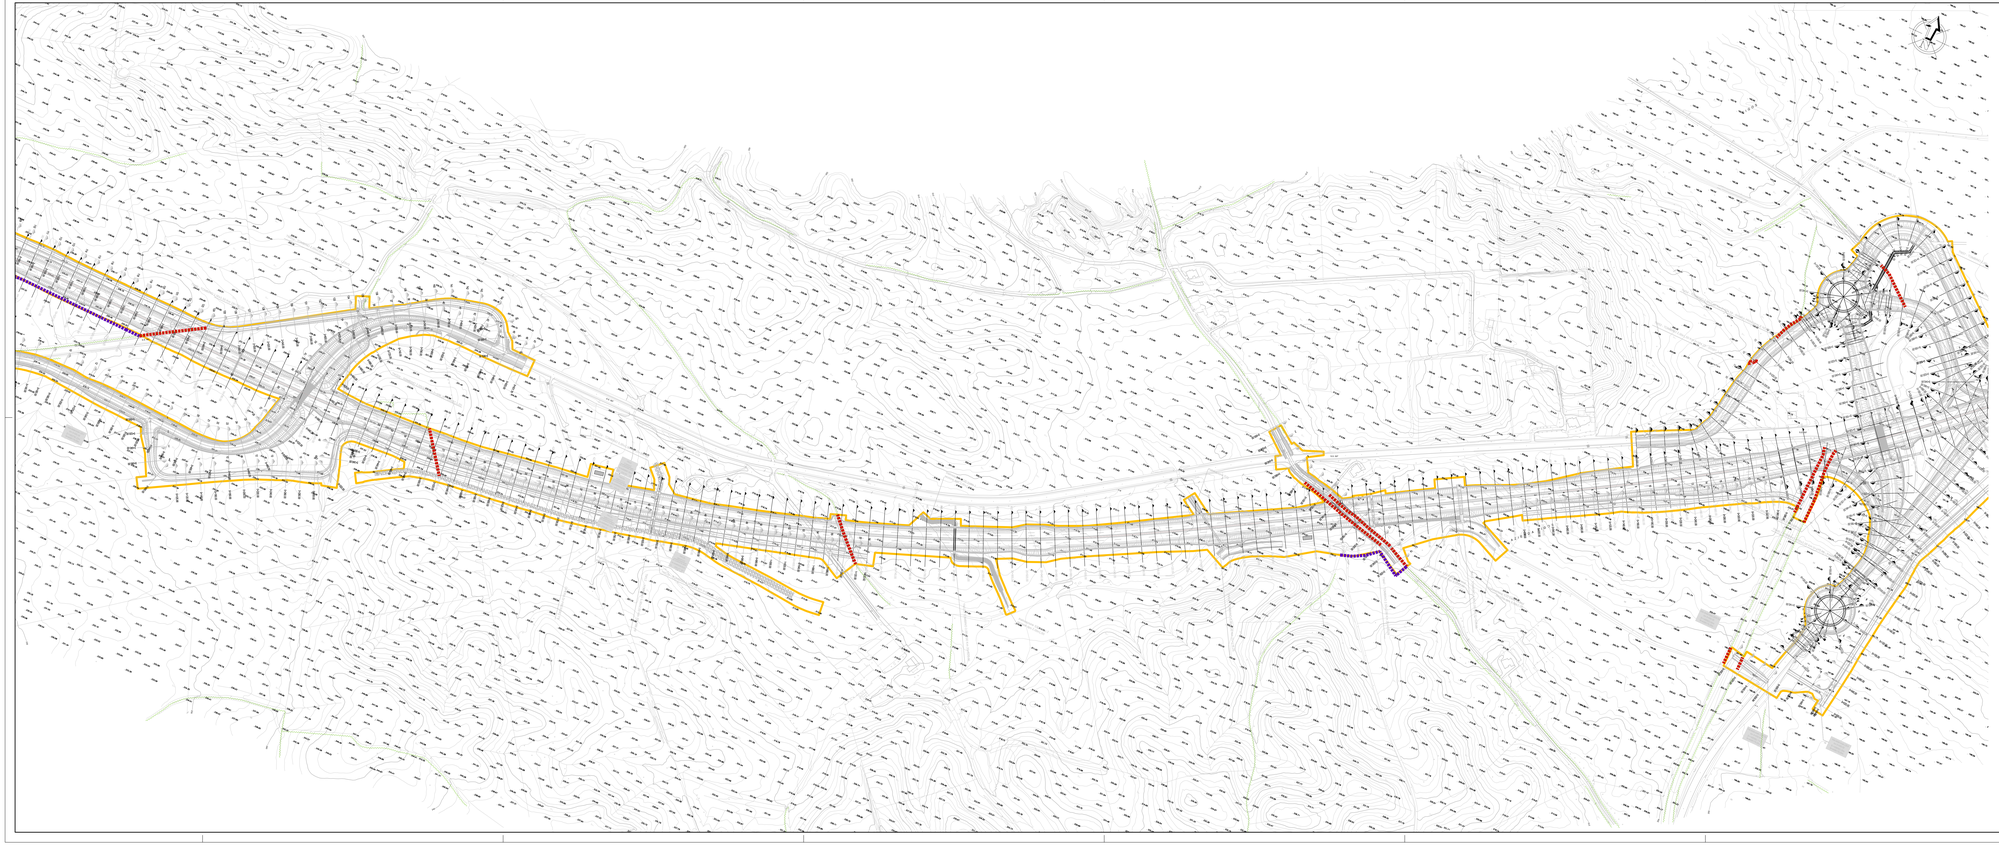

Rilievo e ripristino delle recinzioni in muretti a secco esistenti:

In ottemperanza alle prescrizioni del Ministero dei Beni e delle Attività Culturali inerenti il ripristino delle recinzioni esistenti, da prevedere ovunque possibile, è stata effettuata la ricognizione dei muretti a secco presenti e di quelli interferiti e ne è stata progettata la ricostruzione con la medesima tecnica costruttiva ed impiegando materiale di recupero, in continuità con quelli esistenti, in fregio alla nuova infrastruttura, principale o di servizio.

Muretti a secco ricostruiti ML 7990		Muretti a secco esistenti	
Muretti a secco abbattuti ML 9655		Muretti a secco ricostruiti	
Limite di esproprio		Muretti a secco abbattuti	

KEY PLAN

LOTTO 2

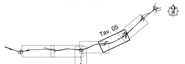

ANAS S.p.A.

Commissario Governativo Delegato
OPCM n. 3869 del 23 aprile 2010
OPCM n. 3895 del 20/8/2010

REGIONE SARDEGNA

O.P.C.M. n. 3869 del 23/04/2010. Disposizioni urgenti di protezione civile per fronteggiare l'emergenza determinatasi nel settore del traffico e della mobilità nelle province di Sassari ed Olbia- Tempio, in relazione alla strada statale Sassari - Olbia

SOGGETTO ATTUATORE ANAS S.p.A.

ADEGUAMENTO AL TIPO B (4 CORSIE) DELL'ITINERARIO SASSARI-OLBIA
LOTTO 2

PROGETTO ESECUTIVO

MITIGAZIONE AMBIENTALE

INSERIMENTO AMBIENTALE

INTERVENTI DI DEMOLIZIONE E RIPRISTINO RECINZIONI ESISTENTI

TAV. 5

RIFERIMENTO ELABORATO

CODICE PROGETTO			CODICE ELABORATO					
1° livello	2° livello	Tipo	1° livello	2° livello	3° livello	4° livello	5° livello	Rev.
D P C A 0 3	E	I 0 0 2	T 0 0	I A 0 0	A M B	P P 0 5		B

REVISIONI						
B	Maggio 2015	AGGIORNAMENTO A SEGUITO ISTRUTTORIA ANAS	F.GRAZIANO	R.SOLMONA	R.SOLMONA	
A	Aprile 2014	EMISSIONE	F.GRAZIANO	R.SOLMONA	R.SOLMONA	
REV	DATA	DESCRIZIONE	REDATTO	CONTROLLATO	APPROVATO	

SCALA: 1:2000 DATA: Gen.2014

Progettisti - A.T.P.

MANDATARIA: VIDONI

MANDANTE: cgs

MANDANTE: movistrade coges — MOVISTRADE COGES S.r.l.

Il Responsabile del Procedimento:
Ing. Luigi Silletta

Progettisti indicati - A.T.P.

MANDATARIA: studio solmona & vitali

MANDANTE: RM ingegneria

MANDANTE: TECNICAER

Il Progettista

Il Geologo

FILE: 5MAB0AMBPP05_B