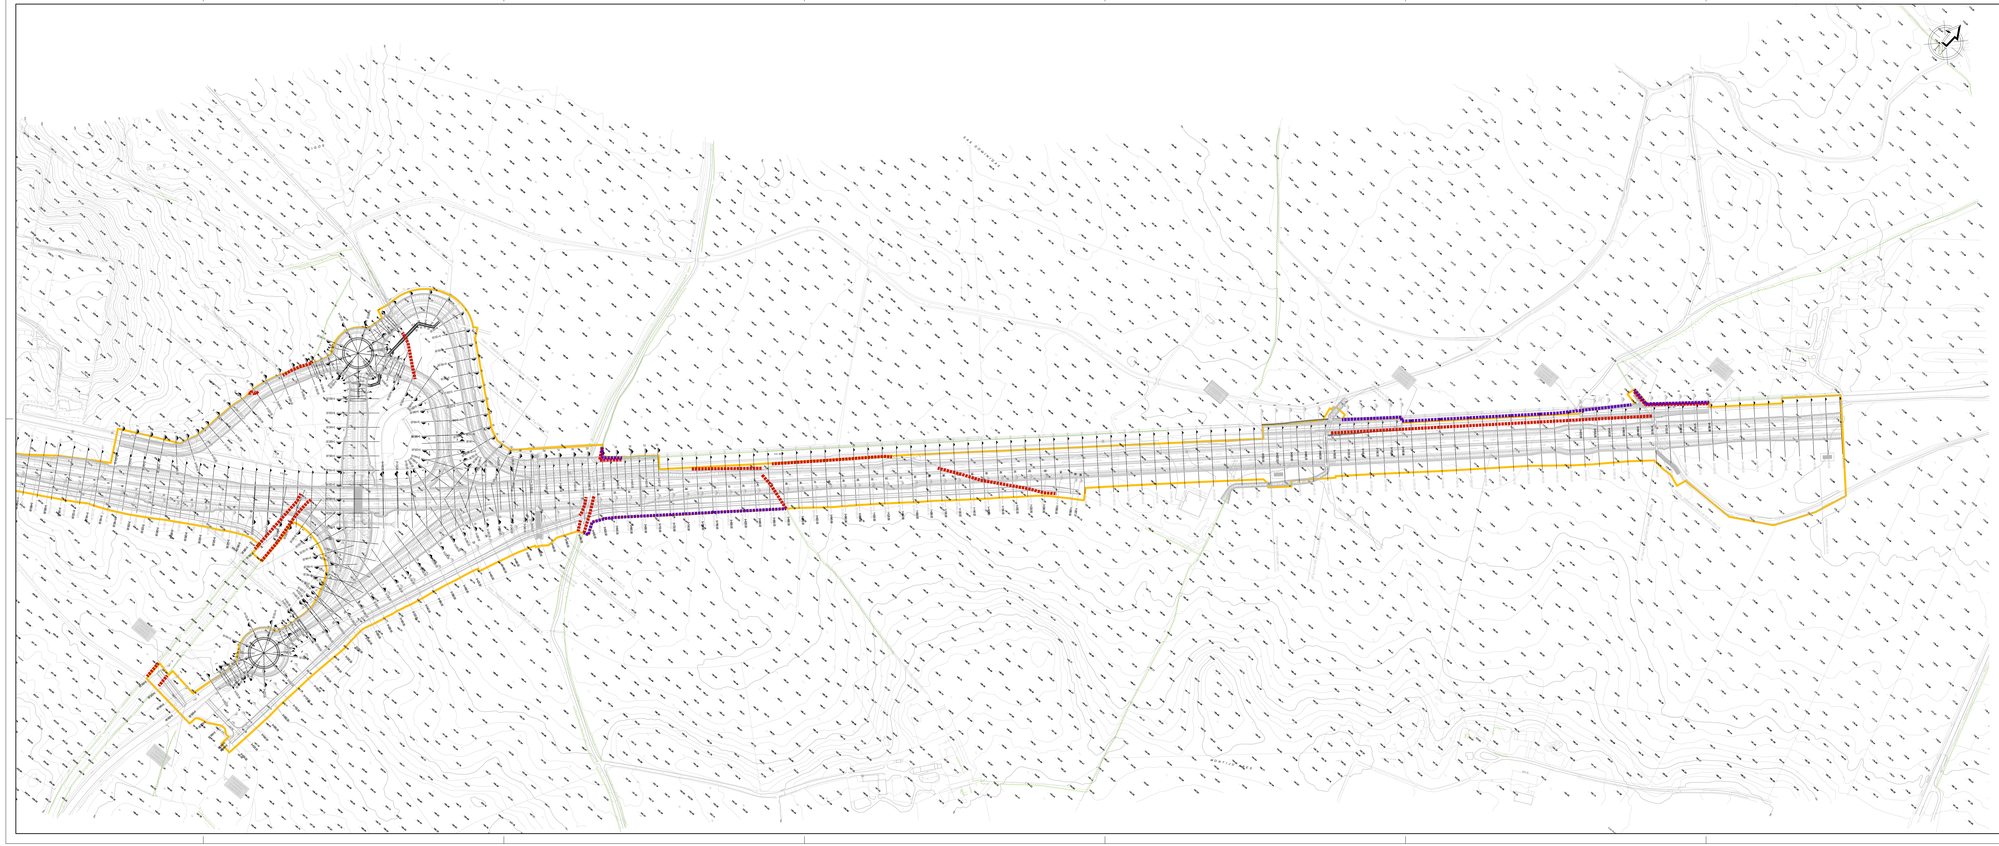

Rillievo e ripristino delle recinzioni in muretti a secco esistenti:

In ottemperanza alle prescrizioni del Ministero dei Beni e delle Attività Culturali inerenti il ripristino delle recinzioni esistenti, da prevedere ovunque possibile, è stata effettuata la ricognizione dei muretti a secco presenti e di quelli interferiti e ne è stata progettata la ricostruzione con la medesima tecnica costruttiva ed impiegando materiale di recupero, in continuità con quelli esistenti, in fregio alla nuova infrastruttura, principale o di servizio.

Muretti a secco ricostruiti ML 7990	Muretti a secco esistenti
Muretti a secco abbattuti ML 9685	Muretti a secco ricostruiti
Limite di esproprio	Muretti a secco abbattuti

KEY PLAN

LOTTO 2

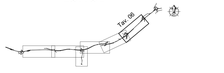

ANAS S.p.A.

Commissario Governativo Delegato
OPCM n. 3869 del 23 aprile 2010
OPCM n. 3895 del 20/8/2010

REGIONE SARDEGNA

O.P.C.M. n. 3869 del 23/04/2010. Disposizioni urgenti di protezione civile per fronteggiare l'emergenza determinatasi nel settore del traffico e della mobilità nelle province di Sassari ed Olbia- Tempio, in relazione alla strada statale Sassari - Olbia

SOGGETTO ATTUATORE ANAS S.p.A.

ADEGUAMENTO AL TIPO B (4 CORSIE) DELL'ITINERARIO SASSARI-OLBIA LOTTO 2

PROGETTO ESECUTIVO

MITIGAZIONE AMBIENTALE

INSERIMENTO AMBIENTALE

INTERVENTI DI DEMOLIZIONE E RIPRISTINO RECINZIONI ESISTENTI

TAV. 6

RIFERIMENTO ELABORATO											
CODICE PROGETTO			CODICE ELABORATO								
DPCA03	E	1002	T00	IA00	AMB	PP06	B				

REVISIONI						
B	Maggio 2015	ASSORNAMENTO A SEGUITO ISTRUTTORIA ANAS	F.GRAZIANO	R.SOLIMONA	R.SOLIMONA	
A	Aprile 2014	EMISSIONE	F.GRAZIANO	R.SOLIMONA	R.SOLIMONA	
REV	DATA	DESCRIZIONE	REDATTO	CONTROLLATO	APPROVATO	

SCALA 1:2000 DATA Gen.2014

IMPRESA - A.T.I.

MANDATARIA - MANDANTE: VIDONI

MANDANTE: cgs

MANDANTE: Rovistrade cogefi — MINISTRADE COGEFI S.r.l.

Il Responsabile del Procedimento:
Ing. Luigi Silletta

Progettisti indicati - A.T.P.:

MANDATARIA: studio solmona & vitali

MANDANTE: FM ingegneria

MANDANTE: TECNICAER engineering s.r.l.

Il Progettista

Il Geologo

F.L.E. 1002IGA00PP06_B