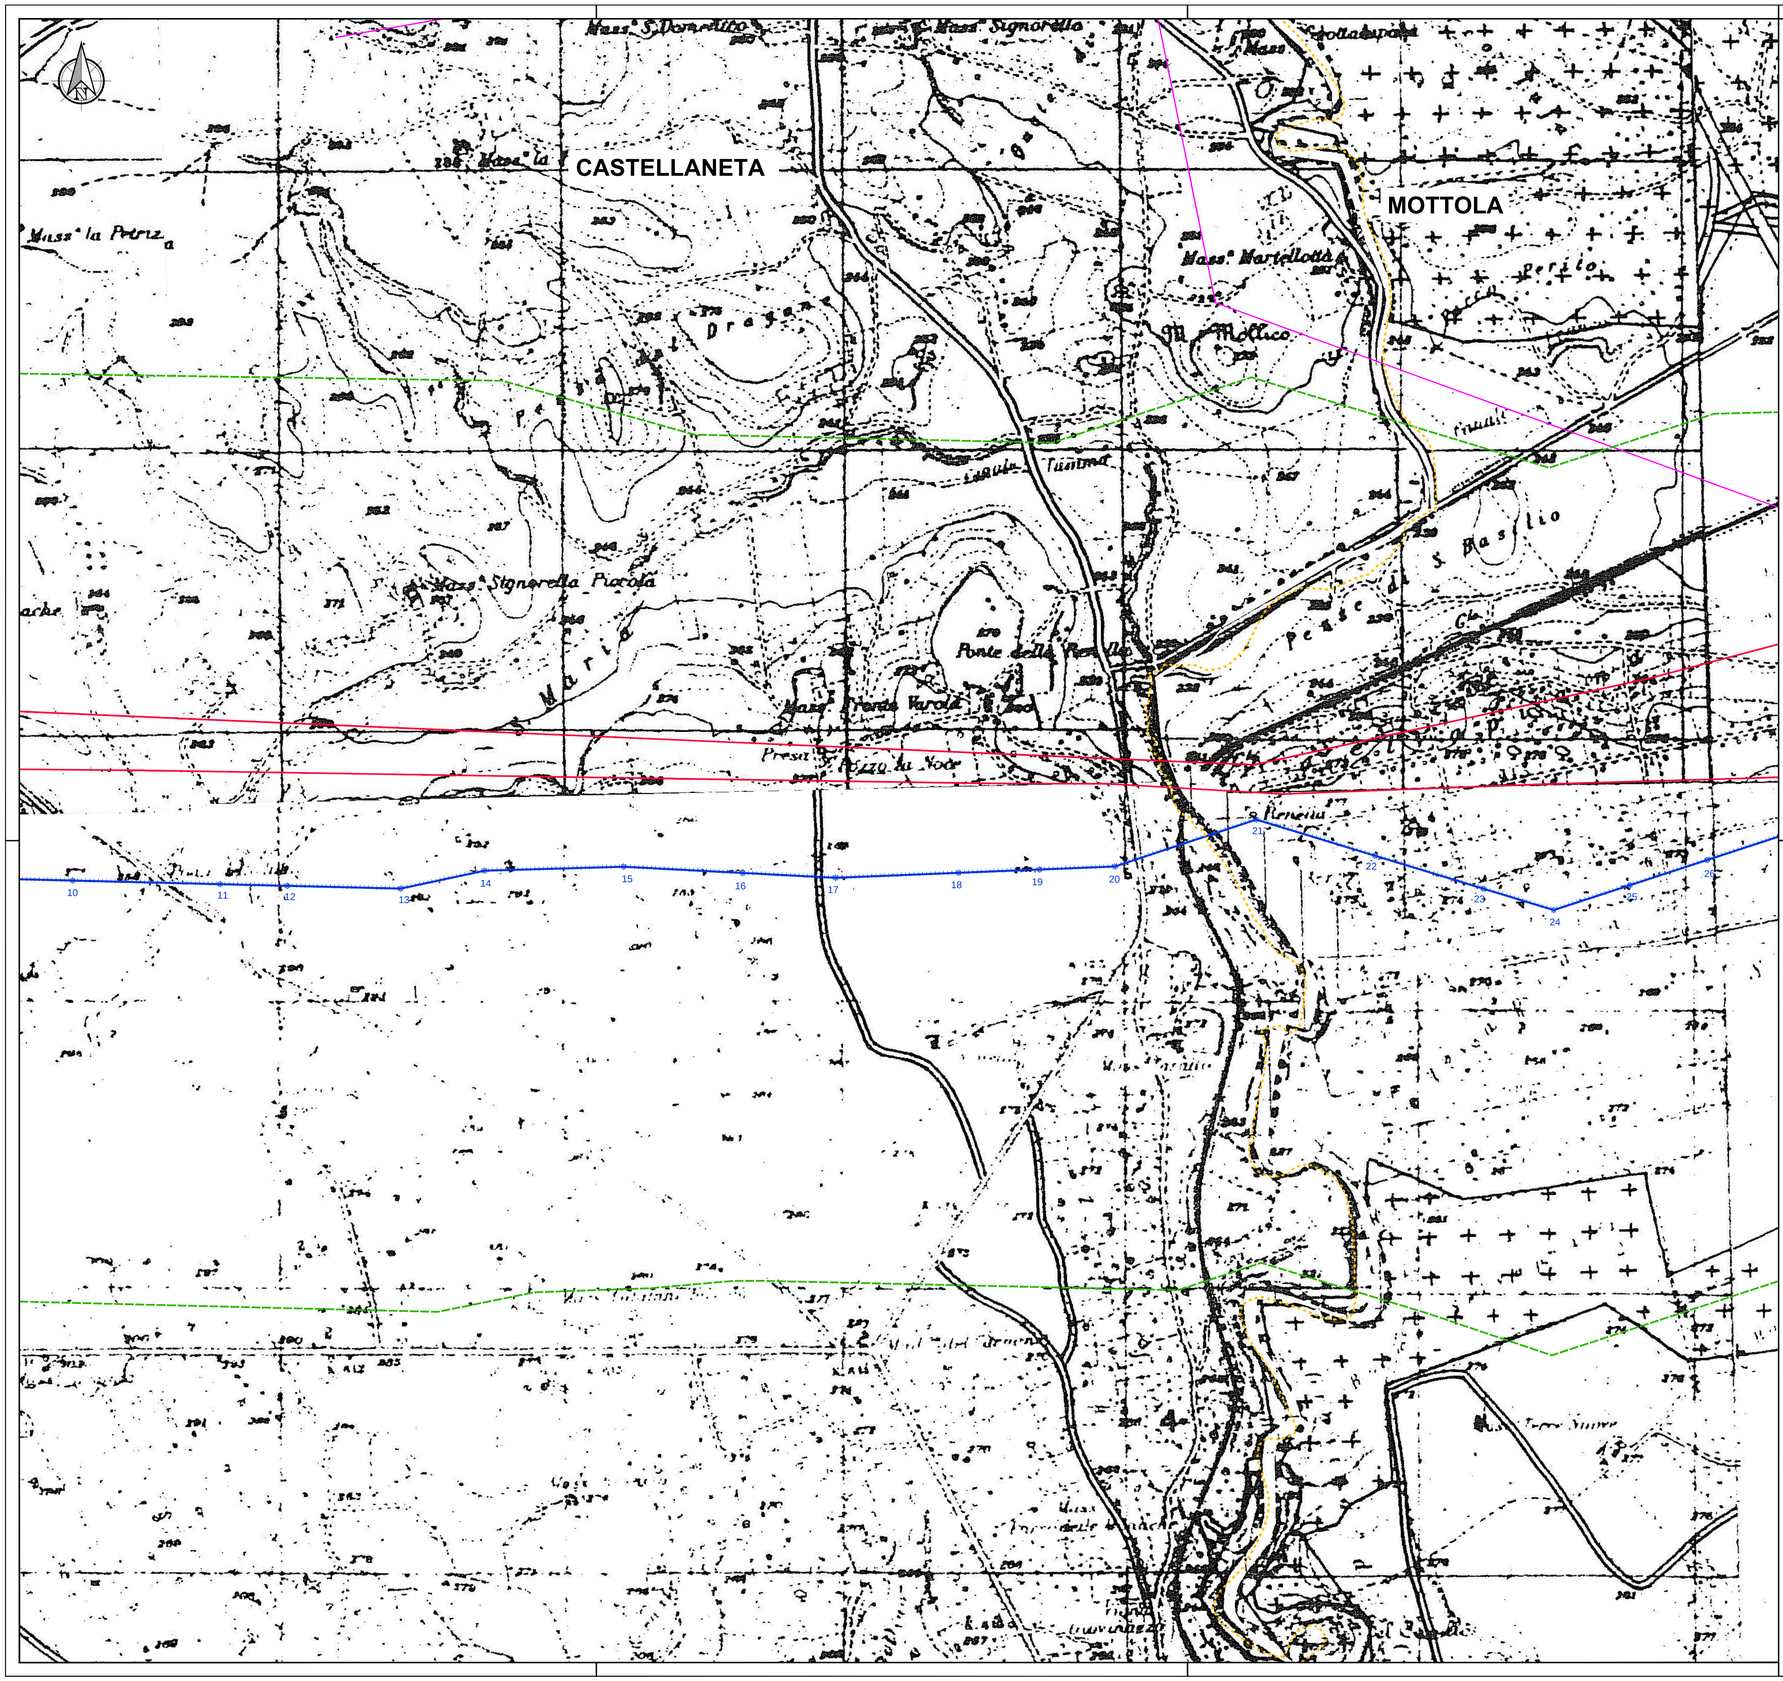

LEGENDA

Elettrodotti in progetto

- Nuova linea aerea a 150kV in doppia terna
- Nuova linea aerea a 150kV in singola terna
- Sostegno
- Area di studio

Rete ad alta tensione esistente

- Linea elettrica a 380 kV in singola terna
- Linea elettrica a 220 kV in doppia terna
- Linea elettrica a 150 kV in doppia terna
- Linea elettrica a 150 kV in singola terna
- Stazione esistente

Limiti amministrativi

- Confini comunali

PRG - Piano Regolatore Generale

- CS - Centro Storico
- CE - Centro Esistente
- EU - Espansione Urbana
- EP - Edilizia Popolare
- T - Turismo
- V - Villeggiatura
- TV - Turismo e villeggiatura
- I - Attività industriale
- A - Attività artigianale
- AE - Artigianale e residenziale
- DC - Direzionale e commerciale
- S - Servizi da reperire
- S - Servizi da calc. doppi
- S - Servizi esistenti
- SG - Servizi generali da reper.
- SJ - Servizi generali esistenti
- VA - Vincolo archeologico
- R - Zone di rispetto
- VP - Vincolo panoramico

Key-Plan

0m 100m 500m 1000m

REVISIONI					
00	30/04/2014	PRIMA EMISSIONE	M. Sandrucci GTA srl	M.T. Di Genova ING/SI-SA	N. Rivabene ING/SI-SA
N.	DATA	DESCRIZIONE	ELABORATO	VERIFICATO	APPROVATO

TIPOLOGIA DELL'ELABORATO	CODIFICA DELL'ELABORATO
	DEFR10033BSA00318_03.2
PROGETTO	TITOLO
RICAVATO DAL DOC. TERNA	RACCORDI AEREI A 150 KV IN DOPPIA TERNA DALL'ESISTENTE ELETTRODOTTO "CP PALAGIANO - CP GIOIA DEL COLLE" ALLA STAZIONE ELETTRICA DI CASTELLANETA
CLASSIFICAZIONE DI SICUREZZA	STUDIO IMPATTO AMBIENTALE Strumenti Urbanistici

NOME DEL FILE	SCALA CAD	FORMATO	SCALA	FOGLIO
DEFR10033BSA00318_03	1 unità = 1 mt.	A1	1:10.000	2 / 4

Questo documento contiene informazioni di proprietà Terna S.p.A. e deve essere utilizzato esclusivamente dal destinatario in relazione alle finalità per le quali è stato ricevuto. E' vietata qualsiasi forma di riproduzione o di divulgazione senza l'esplicito consenso di Terna S.p.A.

This document contains information proprietary to Terna S.p.A. and it will have to be used exclusively for the purposes for which it has been furnished. Whichever shape of spreading or reproduction without the written permission of Terna S.p.A. is prohibit.