SIGLA	AGGIORNAMENTI	DATA	VISTI

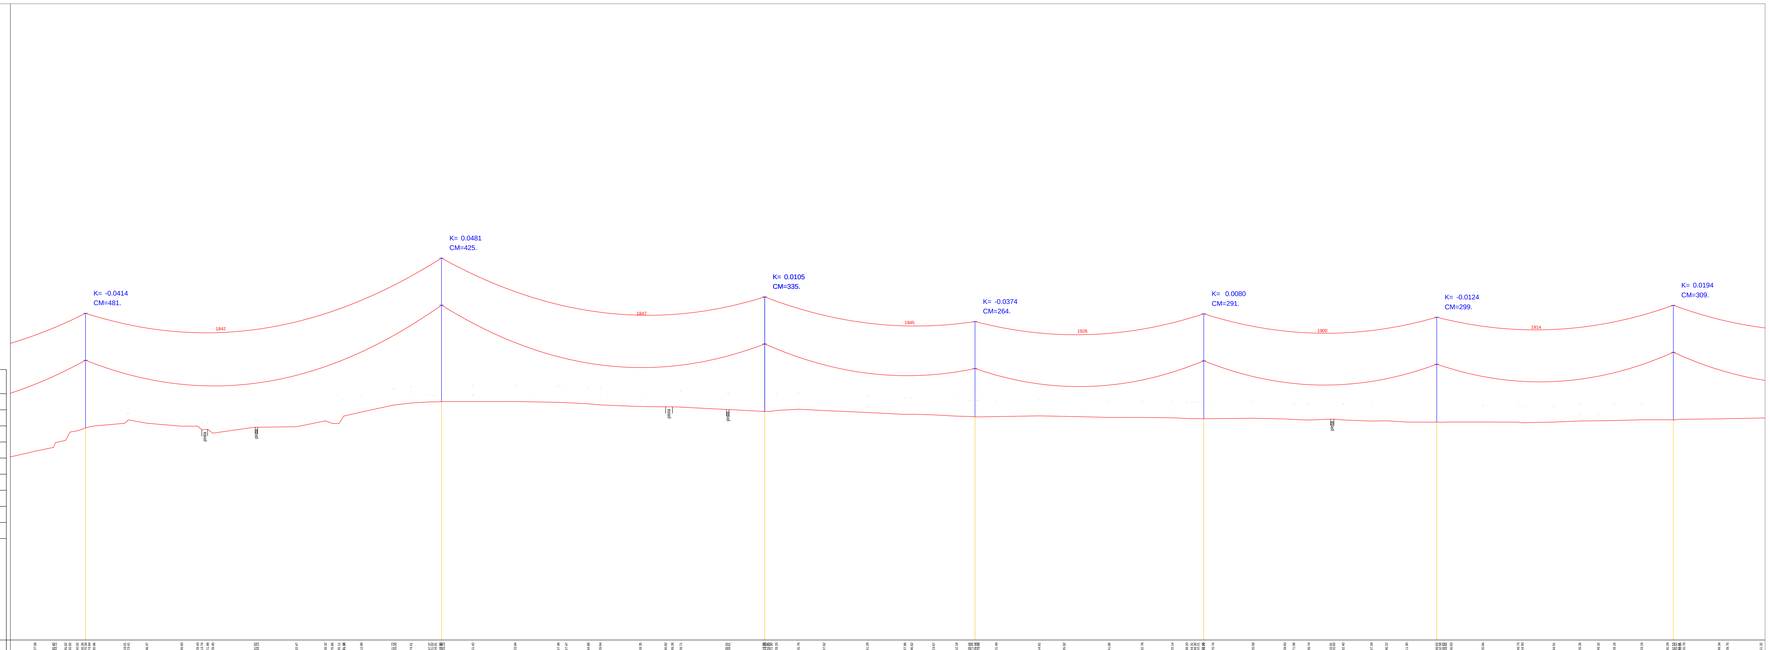

RIEMISSIONE					
00	30/04/2014	EMISSIONE PER PTO	M. Longobardi	N. Speranza	R. Cervone
N.	DATA	DESCRIZIONE	ELABORATO	VERIFICATO	APPROVATO

TIPOLOGIA DELL'ELABORATO	CODIFICA DELL'ELABORATO
PLANIMETRIA	LEFR13001CGL00014
PROGETTO	TITOLO
WBS: TE - FR - 13 - 001	Raccordi a 150 kV DT dall'elettrodotto "Gioia del Colle - Palagiano" alla Stazione Elettrica di Castellaneta
RICAVATO DAL DOC. TERNA	Profilo Altimetrico
CLASSIFICAZIONE DI SICUREZZA	TAVOLA 5 (Sost. n.21 - Sost. n.27)

NOME DEL FILE	SCALA CAD	FORMATO	SCALA	FOGLIO
LEFR13001CGL00014_00.dwg	1 unità = 1 m	660 x 1600	L=1:2.000_H=1:500	5 / 11

Questo documento contiene informazioni di proprietà Terna Rete Italia S.p.A. e deve essere utilizzato esclusivamente dal destinatario in relazione alla finalità per le quali è stato ricevuto. E' vietata qualsiasi forma di riproduzione o di divulgazione senza l'esplicito consenso di Terna Rete Italia S.p.A.

This document contains information proprietary to Terna Rete Italia S.p.A. and it will have to be used exclusively for the purposes for which it has been furnished. Whitchever shape of spreading or reproduction without the written permission of Terna Rete Italia S.p.A. is prohibit.