REVISA	AGGIORNAMENTI	DATA	VISTI

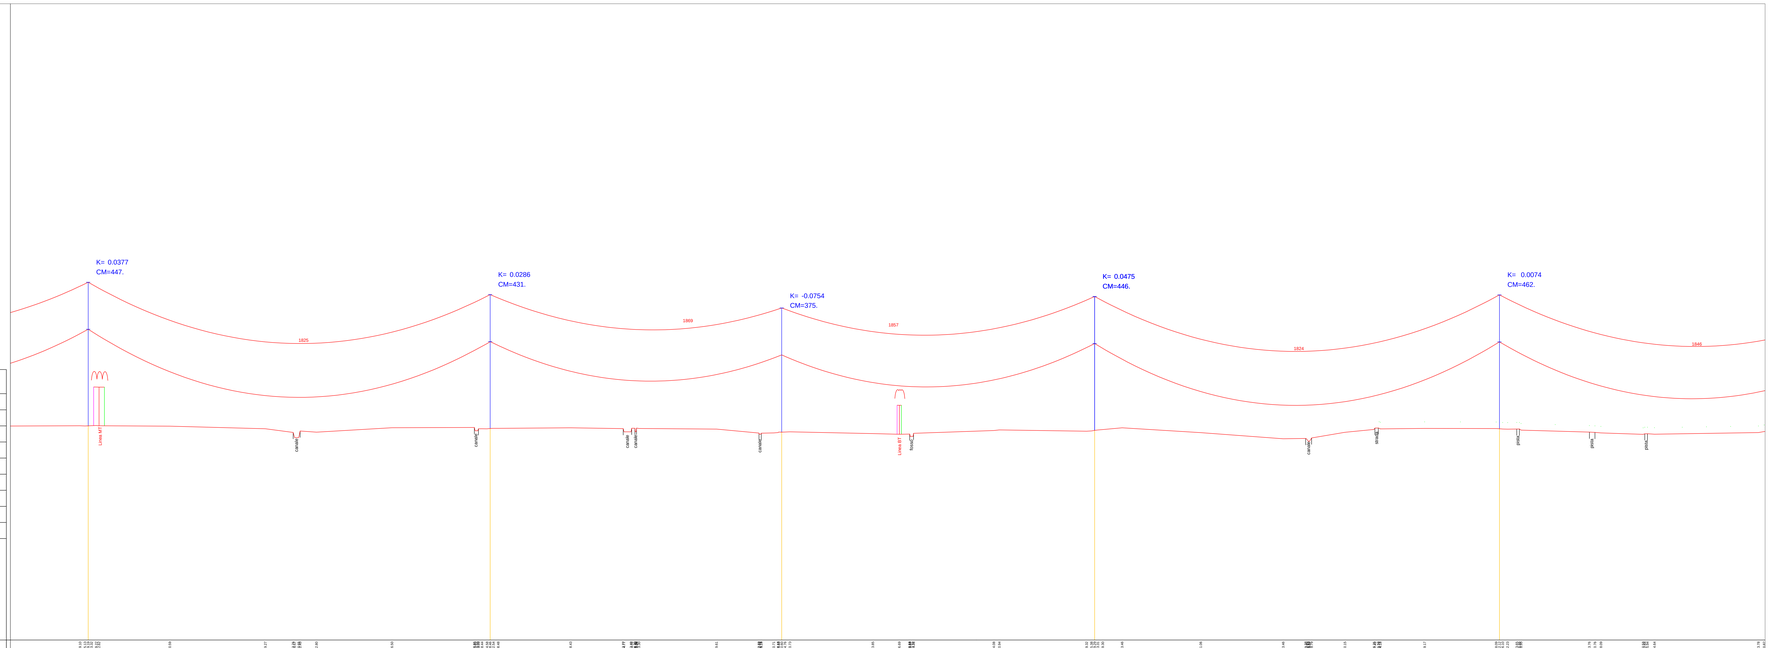

FONDAMENTALE (m)

PICCHETTI DI RILIEVO, PUNTI BATTUTI E PROGRESSIVE TERRENO (m)

QUOTE TERRENO (m)

DISTANZE PARZIALI TRA PICCHETTI DI RILIEVO (m)

NUMERO/TIPO SOSTEGNO/ALTEZZA/GRUPPO MENSOLE
CAMPATA (DISLIVELLO) PARAMETRO CONDUTTORE IN MF (m)
PROGRESSIVA E QUOTA SOSTEGNI (m)

32 N 30 G044.6	499.27 (-3.84) 1623	33 N 27 G041.6	362.15 (-13.14) 1623	34 N 24 G029.6	388.69 (12.54) 1623
10899.19 | 266.52		11398.46 | 265.69		11760.60 | 264.55	

35 N 27 G041.6	502.83 (0.51) 1623	36 N 27 G041.6	420.45 (-7.56) 1623		
12149.29 | 265.09		12652.12 | 265.61			

ARMAMENTO CONDUTTORE(FUNE DI GUARDIA)

NATURA TERRENO E TIPO COLTURA: SEMINATIVO | SEMINATIVO | SEMINATIVO | SEMINATIVO | SEMINATIVO | VIGNETO

COMUNE(PROVINCIA): COMUNE DI MOTTOLA (TA) | COMUNE DI MOTTOLA (TA) | COMUNE DI MOTTOLA (TA)

ANDAMENTO PLANIMETRICO

6 / 7

REVISIONE					
00	30/04/2014	EMISSIONE PER PTO	M. Longobardi DI_REA-APR_CS	N. Speranza DI_REA-APR_CS	R. Cervinone DI_REA-APR_CS
N.	DATA	DESCRIZIONE	ELABORATO	VERIFICATO	APPROVATO

TIPOLOGIA DELL'ELABORATO	CODIFICA DELL'ELABORATO
PLANIMETRIA	LEFR13001CGL00014
PROGETTO	TITOLO
WBS: TE - FR - 13 - 001	Raccordi a 150 kV DT dall'elettrodotto "Gioia del Colle - Palagiano"
RICAVATO DAL DOC. TERNA	alla Stazione Elettrica di Castellaneta
CLASSIFICAZIONE DI SICUREZZA	Profilo Altimetrico
	TAVOLA 7 (Sost. n.32 - Sost. n.36)

Terna Rete Italia
TERNA GROUP

NOME DEL FILE	SCALA CAD	FORMATO	SCALA	FOGLIO
LEFR13001CGL00014_00.dwg	1 unità = 1 m	660 x 1600	L=1:2.000_H=1:500	7 / 11

Questo documento contiene informazioni di proprietà Terna Rete Italia S.p.A. e deve essere utilizzato esclusivamente dal destinatario in relazione alla finalità per le quali è stato ricevuto. E' vietata qualsiasi forma di riproduzione o di divulgazione senza l'esplicito consenso di Terna Rete Italia S.p.A.

This document contains information proprietary to Terna Rete Italia S.p.A. and it will have to be used exclusively for the purposes for which it has been furnished. Whitchever shape of spreading or reproduction without the written permission of Terna Rete Italia S.p.A. is prohibit.