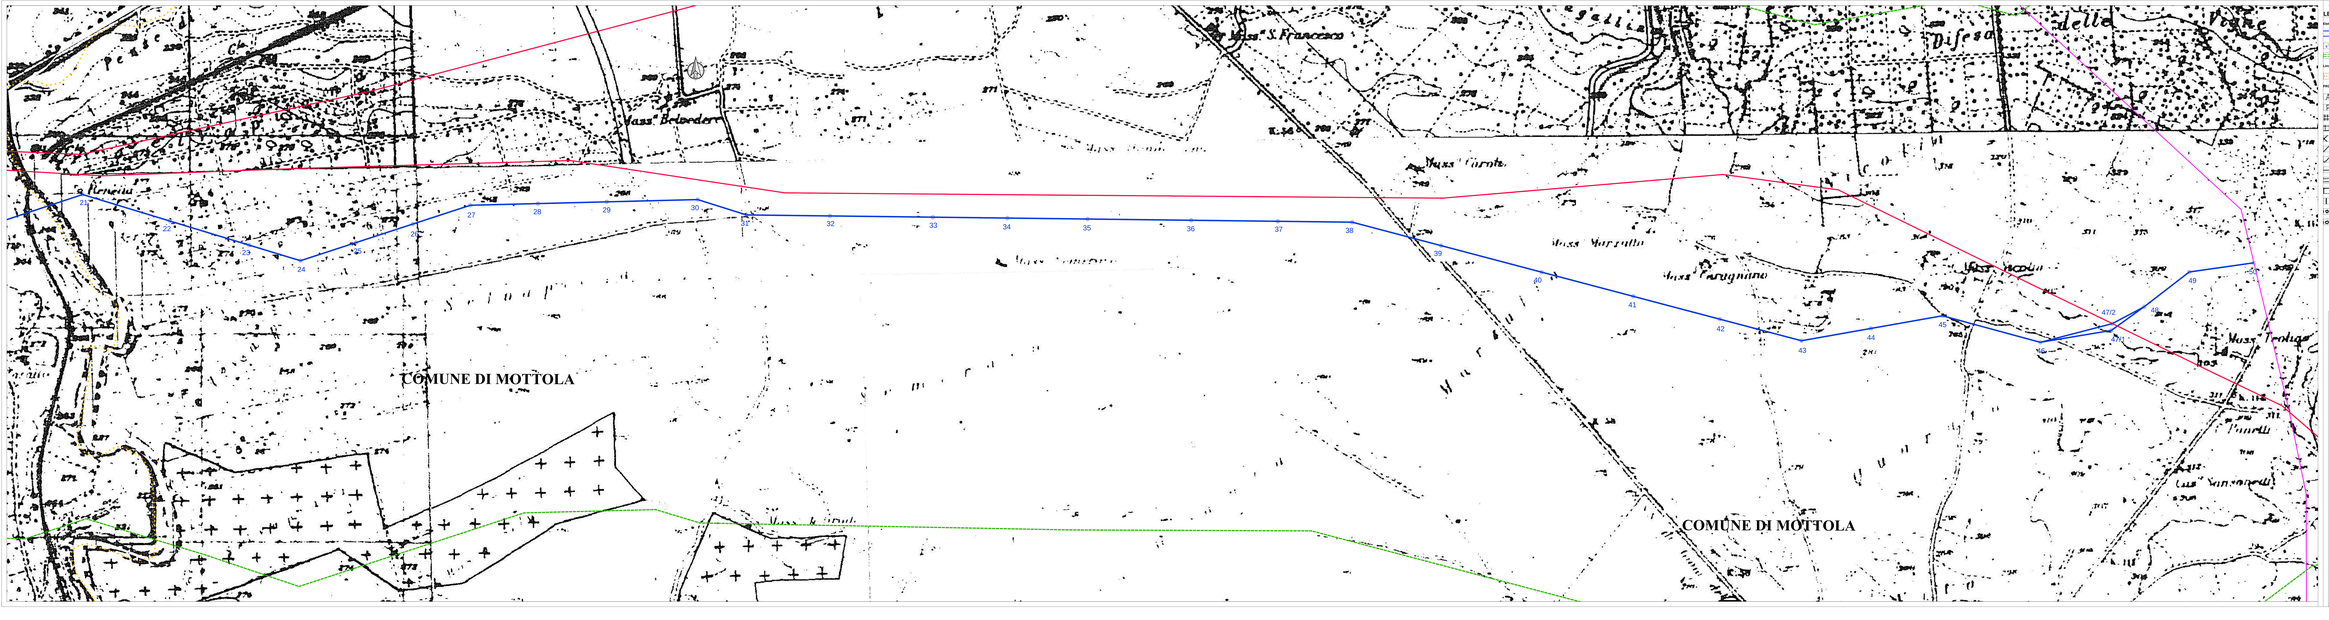

LEGENDA

Elementi in progetto:

- Nuova linea aerea a 150kV in doppia terna
- Nuova linea aerea a 150kV in singola terna
- Sostegno
- Area di studio
- Confini comunali

PRG - Piano Regolatore Generale:

- CS - Centro Storico
- CE - Centro Esistente
- EU - Espansione Urbana
- EP - Edilizia Popolare
- T - Turismo
- V - Villeggiatura
- TV - Turismo e villeggiatura
- I - Attività industriale
- A - Attività artigianale
- AE - Artigianale e residenziale
- DC - Direzionale e commerciale
- S - Servizi da reperire
- S - Servizi da cat. doppi

Rete ed alla tensione esistente:

- Linea elettrica a 380 kV in singola terna
- Linea elettrica a 220 kV in doppia terna
- Linea elettrica a 150 kV in doppia terna
- Linea elettrica a 150 kV in singola terna
- Stazione esistente

- S - Servizi esistenti
- SG - Servizi generali da reper.
- SJ - Servizi generali esistenti
- VA - Vincolo archeologico
- R - Zone di rispetto
- VP - Vincolo panoramico

N°	DATA	PRIMA EMISSIONE	REDATTO	VERIFICATO	APPROVATO
0					

COMMESSA TERNA	DEFR13001CGL00017
PROGETTO: 380 - TE - PM - CI - 001	Rete Ferrovie Italiane
DOCUMENTO DI RIFERIMENTO	Raccordi aerei a 150 kV in doppia terna dall'esistente elettrodotto CP Foggiano - CP Gioia del Colle" alla Stazione Elettrica di Castellaneta
	STRALCIO PIRG COMUNE DI MOTTOLA

NOME FILE	SCALA DI RIF.	FORMATO	DATA	FOGLIO
DEFR13001CGL00017_00.dwg	1 unità = 1 m	600 x 2500mm	1:5.000	1 / 1

Questo disegno non può essere riprodotto o trasmesso a terzi senza autorizzazione scritta della Rete Ferroviaria Italiana. Tutti i diritti sono riservati. This drawing may not be reproduced or transmitted to third parties without prior written permission of Rete Ferroviaria Italiana. All rights are reserved.