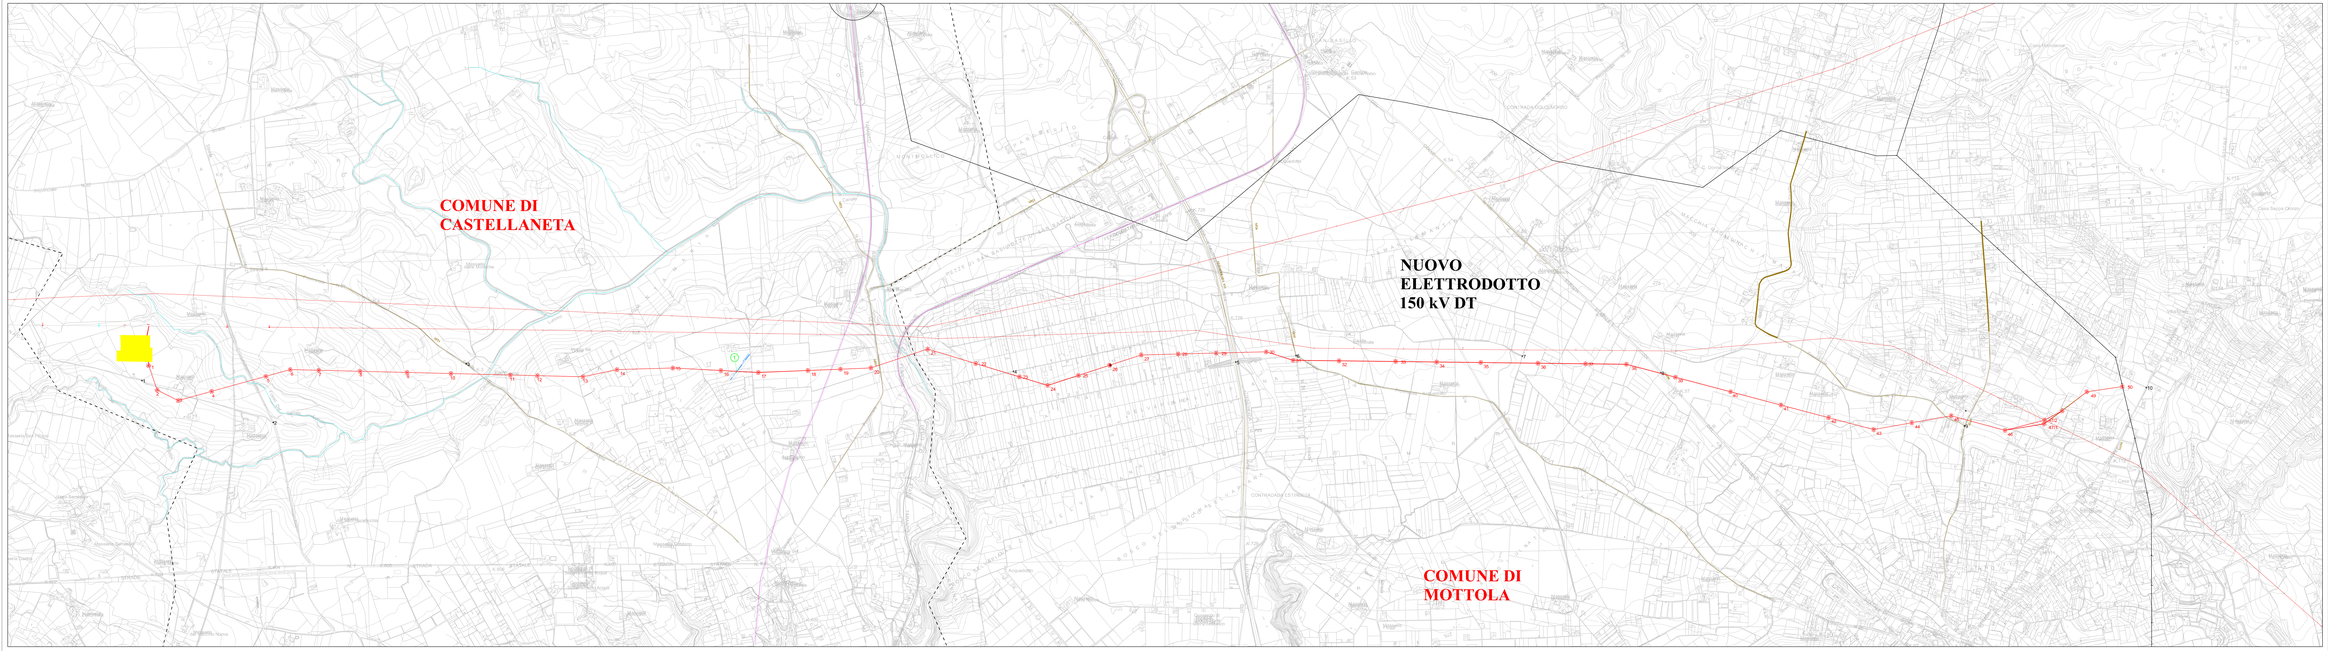

Raccordi a 150 kV DT "CP Pistagreco - CP Gioia del Colle"
Traccciato Finale di Progetto

Identificativo Interferenza

ELENCO PUNTI DI INTERESSE INTERFERENTI

IDENTIFICATIVO INTERFERENZA	SOSTEGNO	COMUNE	DESCRIZIONE OPERA	TIPOLOGIA DI INTERFERENZA
1	18 - 17	TA	CASTELLANETA	METANODOTTO - ATTRAVERSAMENTO

REVISIONI						
N.	DATA	DESCRIZIONE	REDATTO da Nome MESE	TL LIVELLO QUALITÀ	TL TEMATICO AUTORIZZ.	
0		PRIMA EMISSIONE				

TITOLARE DELL'OGGETTO	GESTORE DELL'OGGETTO: Terna Rete Italia S.p.A. DIVISIONE SUD
COROGRAFIA	DEFR13001CGL00026
PROGETTO	TE - PR - TO - 001
TITOLO	Raccordi a 150 kV DT CP Pistagreco - CP Gioia del Colle (BR/TA) e Collegamento Tratto Finale di Progetto
REDATTO DAL SOL TERNA	Verifica delle distanze ai fini antincendio
LAVORAZIONE DI SICUREZZA	COROGRAFIA con individuazione delle interferenze

NOME DI TIPO	SCALA LAV.	FORMATO	SCALA	FOGLIO
DEFR13001CGL00026_Elab4	1 cm/m = 1 m	500 x 2200 mm	1:10.000	1 / 1

Proprietà esclusiva Terna Rete Italia S.p.A. Vietata la riproduzione o la divulgazione in assenza di autorizzazione scritta da parte di Terna Rete Italia S.p.A. Property of Terna Rete Italia S.p.A. Reproduction or disclosure without written approval of Terna Rete Italia S.p.A. prohibited.
Fatta salva ogni diversa pattuizione contrattuale, il Titolare della Proprietà Intellectuale, ai sensi della L.633/41 e ss.mm.ii., si riserva il diritto di esercitare i diritti di proprietà intellettuale, quali a titolo esclusivo, sulla presente opera, ivi inclusi i diritti di riproduzione, di comunicazione al pubblico, di distribuzione, di traduzione, di elaborazione, di citazione e di pubblicazione.