




PARAPETTO ESTERNO CENTRALE

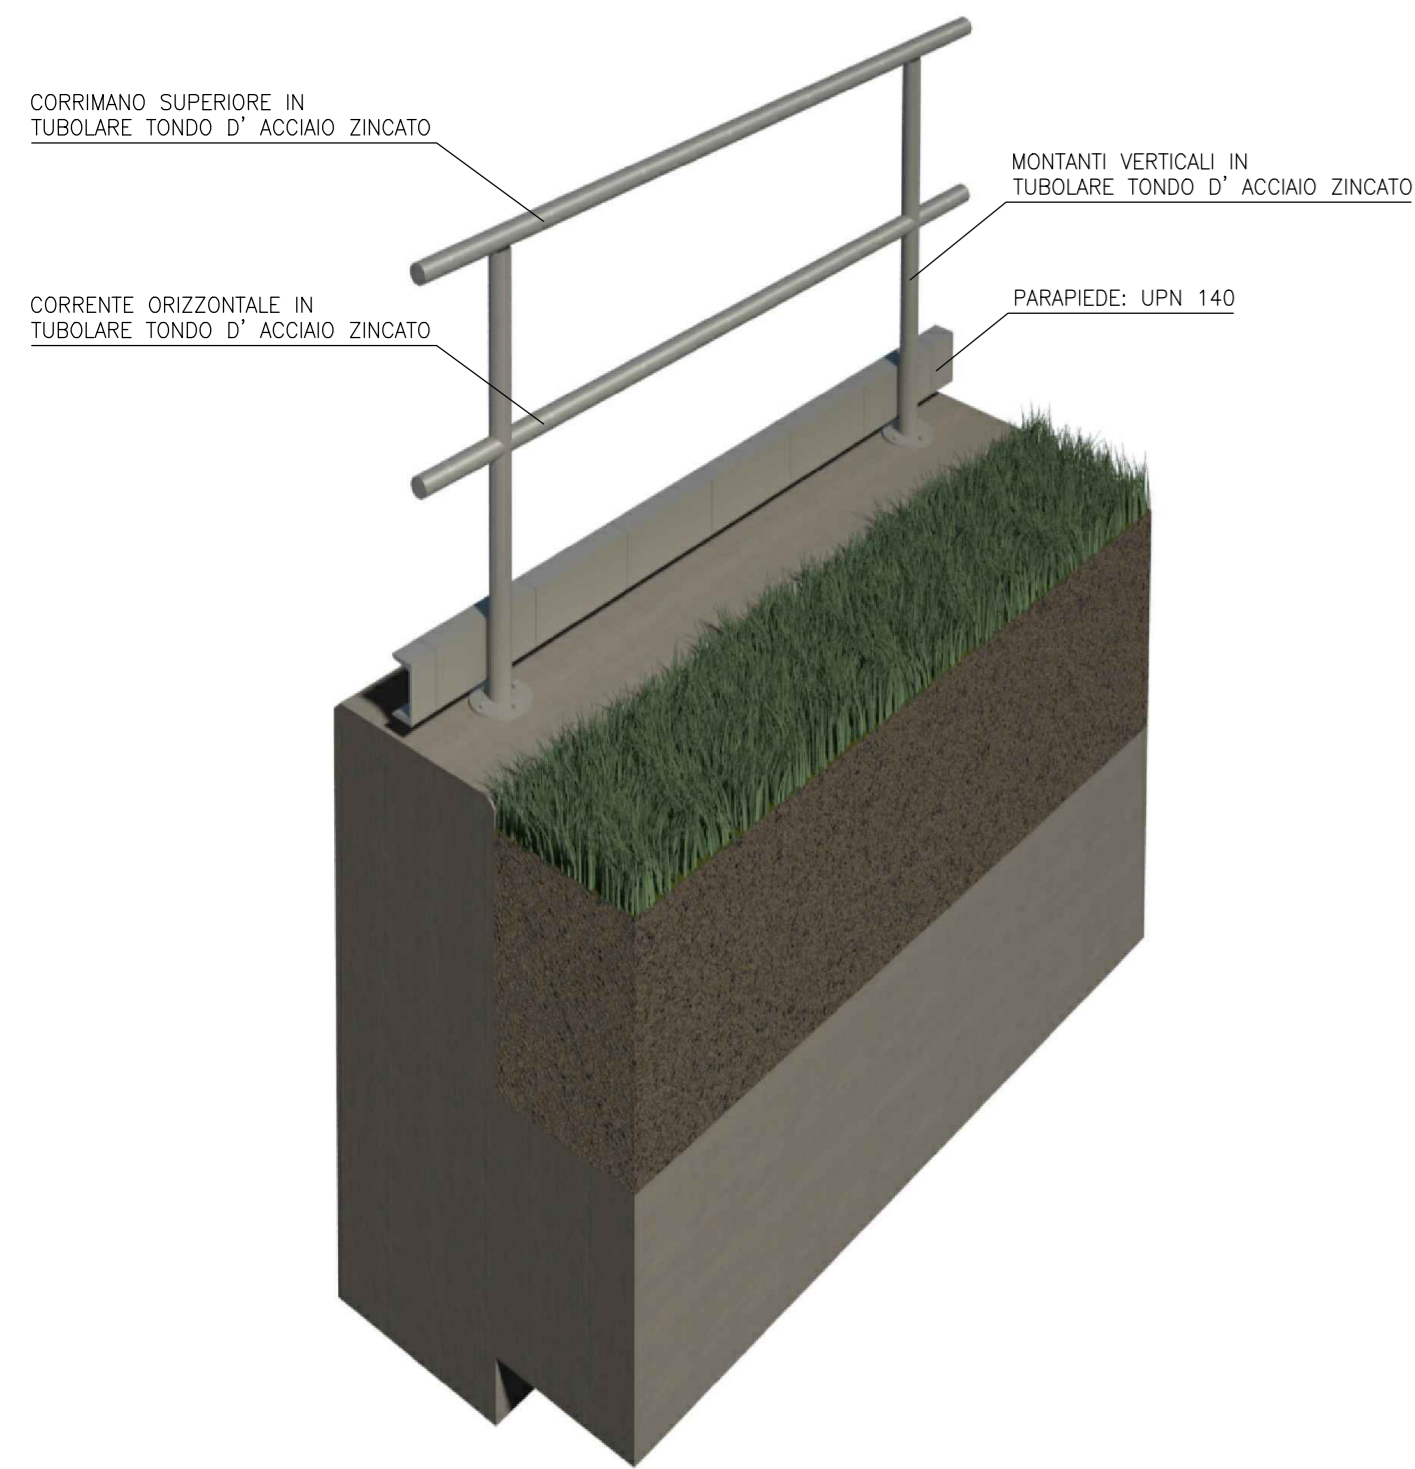

PARAPETTI INTERNI SALA MACCHINE

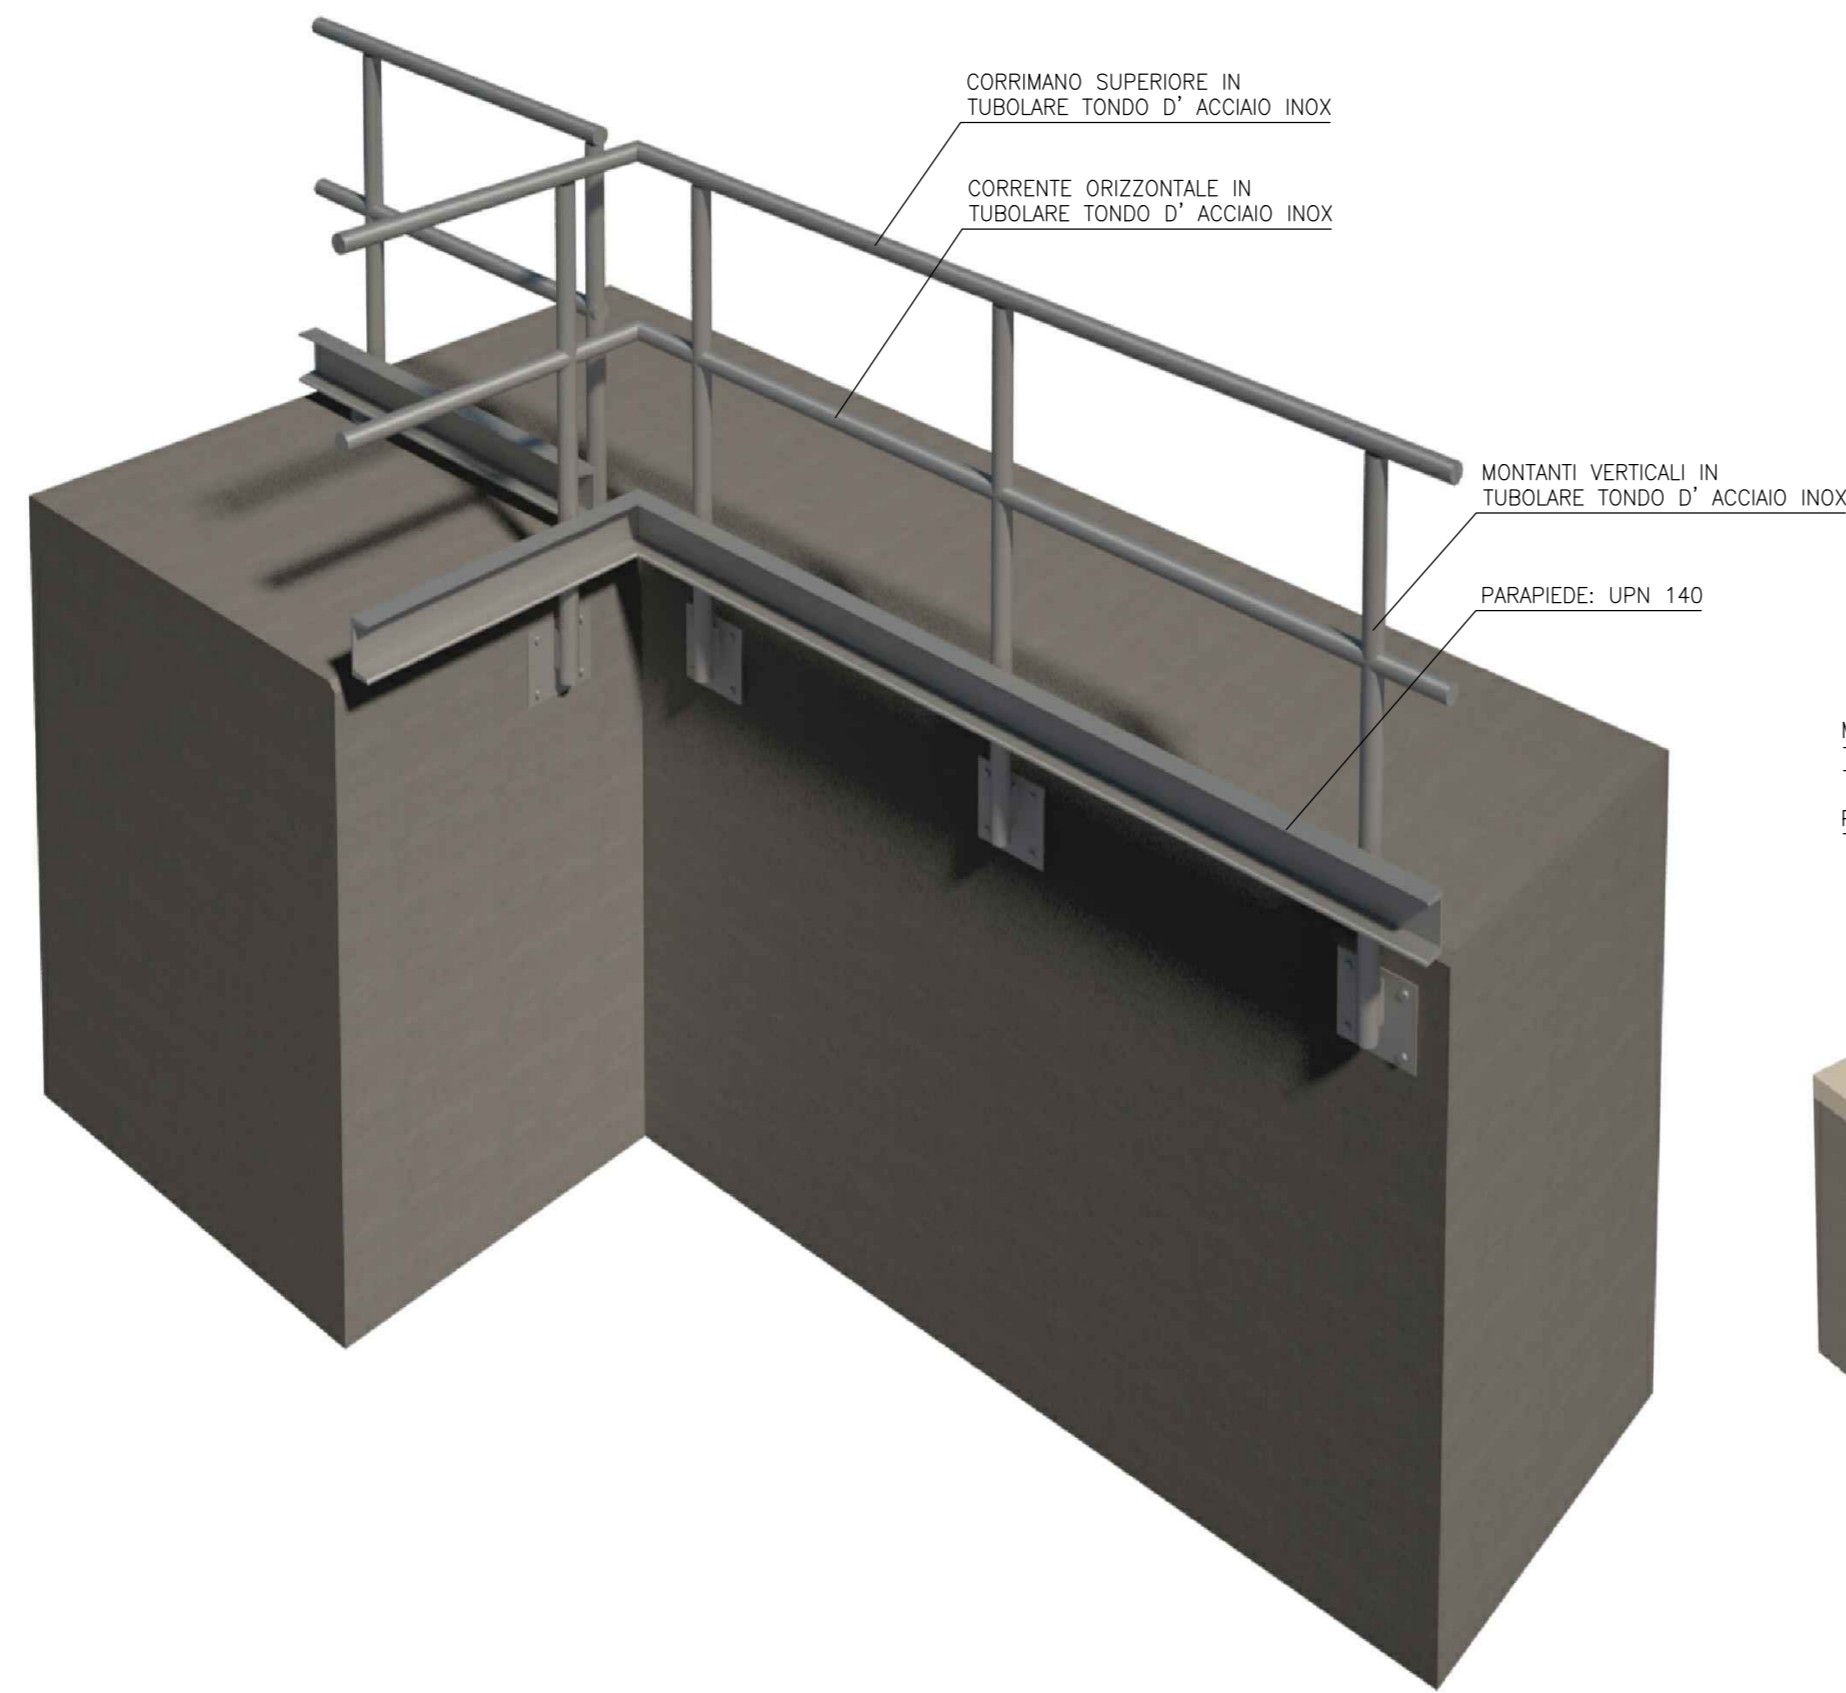

PARAPETTI INTERNI SCALA D'ACCESSO



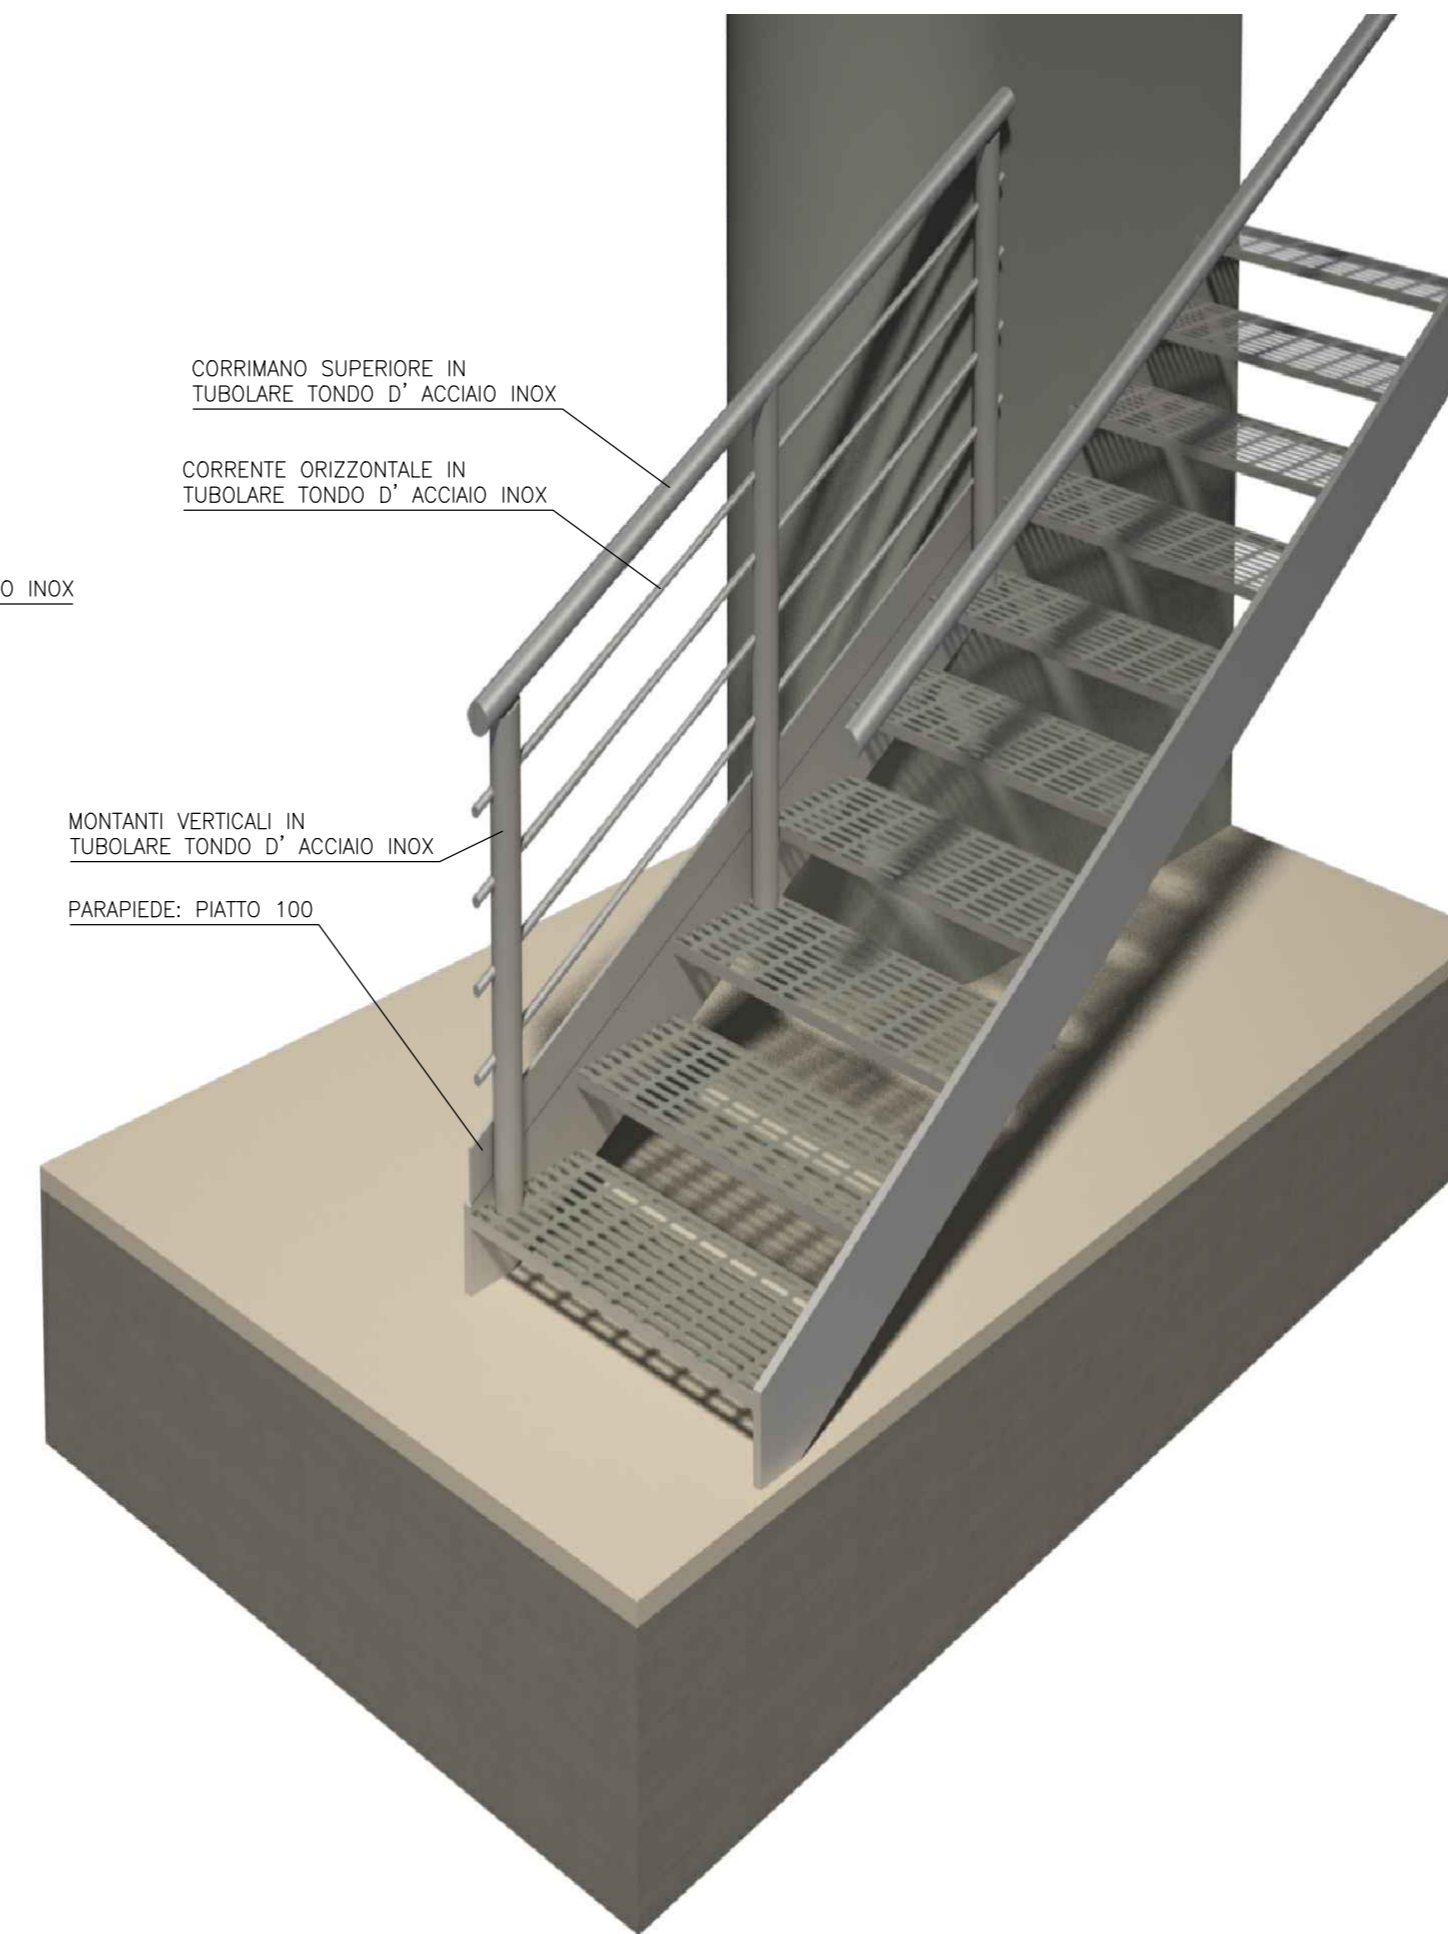


SEZIONE A-A
1:20

SEZIONE B-B
1:20

SEZIONE TIPO
1:20

SEZIONE TIPO
1:20

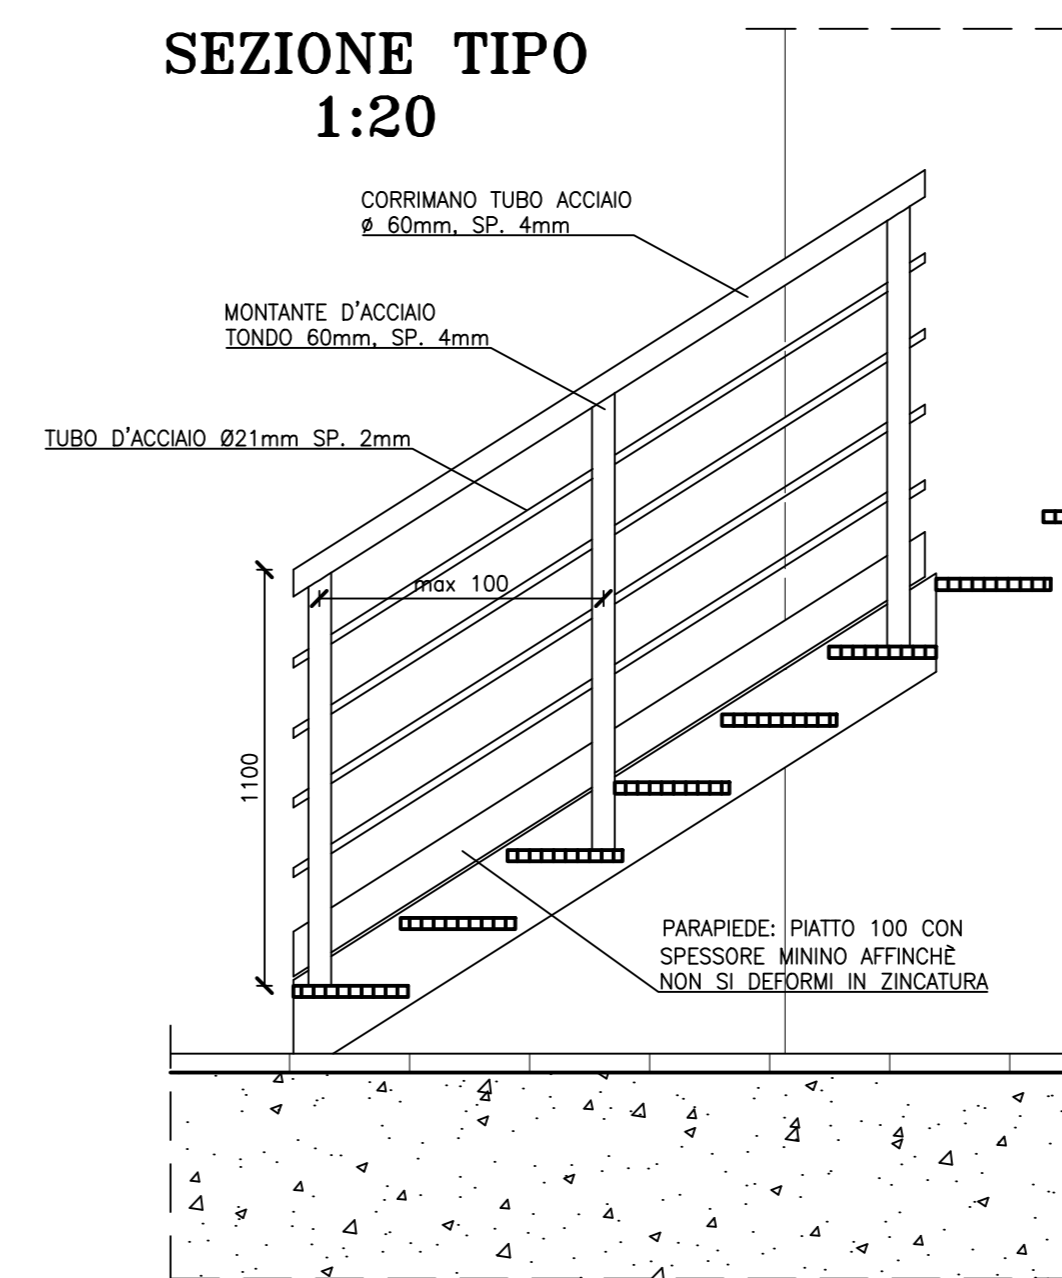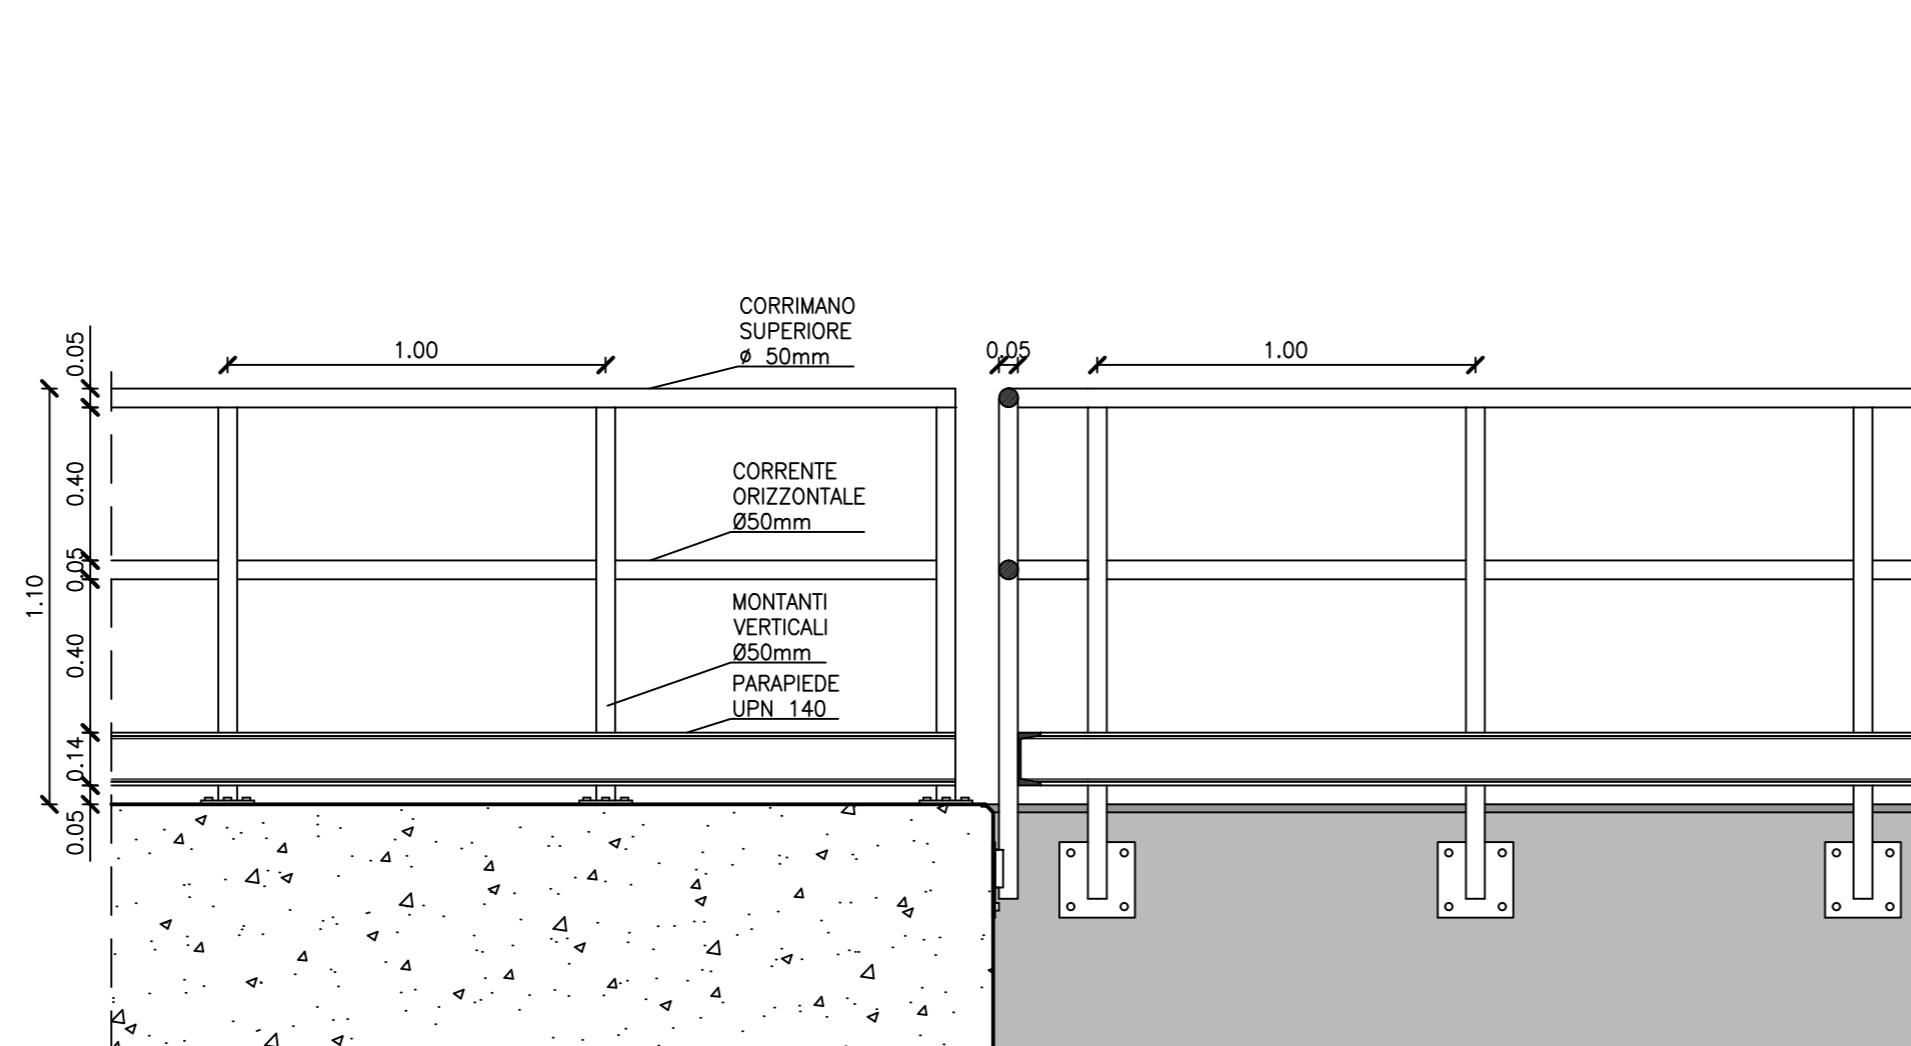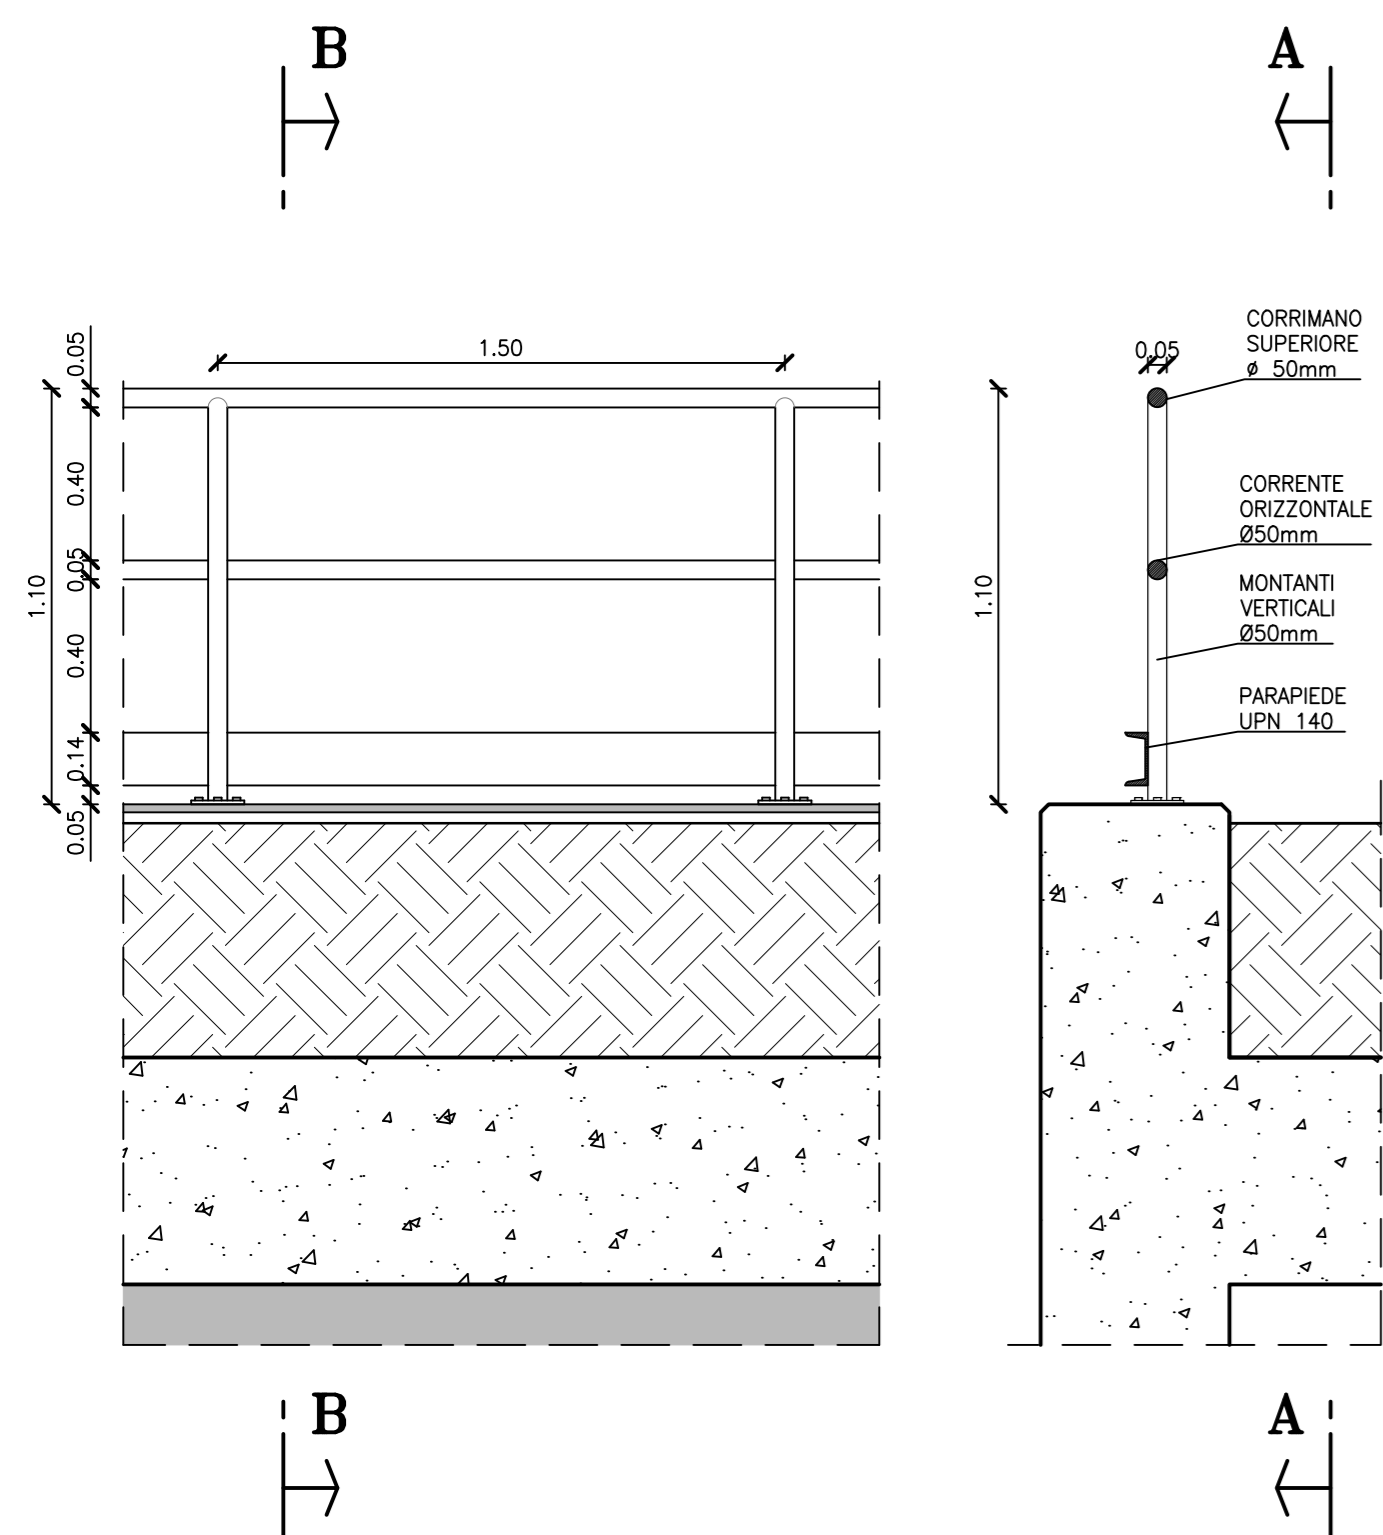

mod.		oggetto della modifica		dis. ver. app. data	
STUDIO FROSIO STUDIO ASSOCIATO DI INGEGNERIA Via P. F. Calvi, 9 - 25123 BRESCIA				Fra <i>af</i> <i>af</i> 17-04-2015 TAV Tel. +39-030-3702371 12 Fax: +39-030-396143 e-mail: info@studiofrosio.it	
IMPIANTO IDROELETTRICO BUDRIESSE Progetto definitivo Parapetti Viste assonometriche e sezioni				scale 1:20 Commessa 823	
COMMITTENTE: VIS S.R.L. Questo disegno non può essere riprodotto, né utilizzato altrove, né ceduto a terzi in tutto o in parte senza il consenso scritto degli autori.				disegno n° 00 4754	