



ATTRAVERSAMENTO TIPO DEI CANALI DI SCOLO

1:50

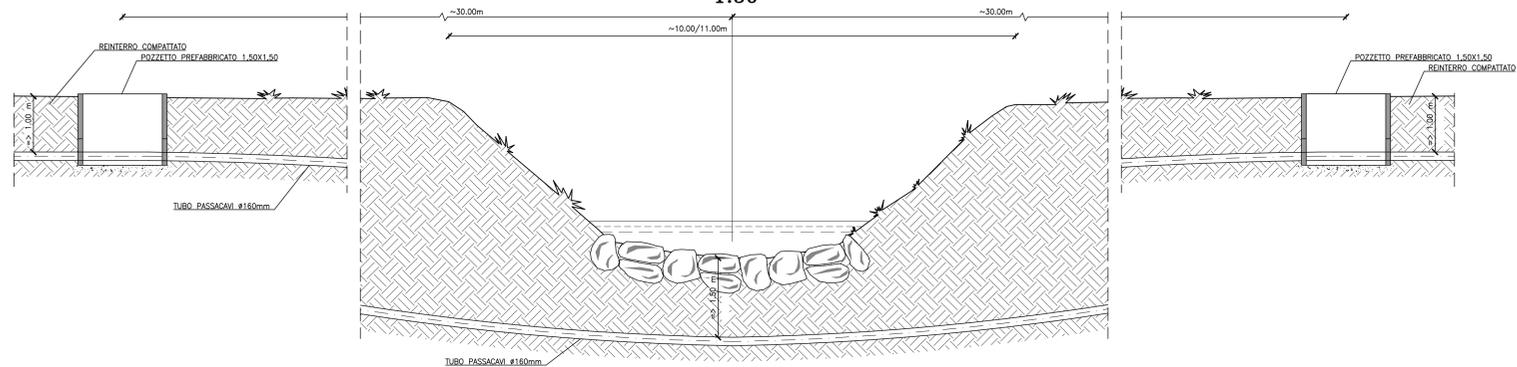

SCAVO IN SEZIONE RISTRETTA E POSA SEZIONE TIPO


1:20

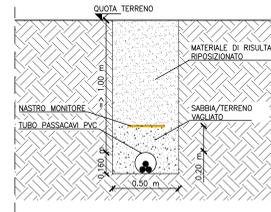

ELENCO DEI MAPPALI INTERESSATI

Provincia	Comune	Foglio	Mappale	Proprietario	Opera	Occupazione
Lodi	Castelnuovo	1	163	Biancardi Antonio	Linea elettrica	Permanente indiretta (sottopasso)
Lodi	Castelnuovo	1	164	Biancardi Antonio	Linea elettrica	Permanente indiretta (sottopasso)
Lodi	Castelnuovo	1	166	Biancardi Antonio	Linea elettrica	Permanente indiretta (sottopasso)
Lodi	Castelnuovo	1	169	Biancardi Antonio	Linea elettrica	Permanente indiretta (sottopasso)
Lodi	Castelnuovo	1	168	Biancardi Antonio	Linea elettrica	Permanente indiretta (sottopasso)
Lodi	Maccastorna	8	6	Immobiliare Maccastorna	Linea elettrica	Permanente indiretta (sottopasso)
Lodi	Maccastorna	8	20	Demanio pubblico dello Stato	Linea elettrica	Permanente indiretta (sottopasso)
Lodi	Maccastorna	8	21	Demanio pubblico dello Stato	Linea elettrica	Permanente indiretta (sottopasso)
Lodi	Maccastorna	8	5	Demanio pubblico dello Stato	Linea elettrica	Permanente indiretta (sottopasso)
Lodi	Maccastorna	8	8	Demanio pubblico dello Stato	Linea elettrica	Permanente indiretta (sottopasso)
Lodi	Maccastorna	8	23	Immobiliare Maccastorna	Linea elettrica	Permanente indiretta (sottopasso)
Lodi	Maccastorna	8	9	Immobiliare Maccastorna	Linea elettrica	Permanente indiretta (sottopasso)
Lodi	Maccastorna	8	39	Immobiliare Maccastorna	Linea elettrica	Permanente indiretta (sottopasso)
Lodi	Maccastorna	8	57	Immobiliare Maccastorna	Linea elettrica	Permanente indiretta (sottopasso)
Lodi	Maccastorna	6	40	Immobiliare Maccastorna	Linea elettrica	Permanente indiretta (sottopasso)
Lodi	Maccastorna	6	30	Immobiliare Maccastorna	Linea elettrica	Permanente indiretta (sottopasso)
Lodi	Maccastorna	6	28	Immobiliare Maccastorna	Linea elettrica	Permanente indiretta (sottopasso)
Lodi	Maccastorna	6	50	Immobiliare Maccastorna	Linea elettrica	Permanente indiretta (sottopasso)
Lodi	Maccastorna	6	49	Biancardi Antonio	Linea elettrica	Permanente indiretta (sottopasso)
Lodi	Maccastorna	7	3	Biancardi Piero	Cabina elettrica	Permanente diretta

RENDERING DELLA NUOVA CABINA

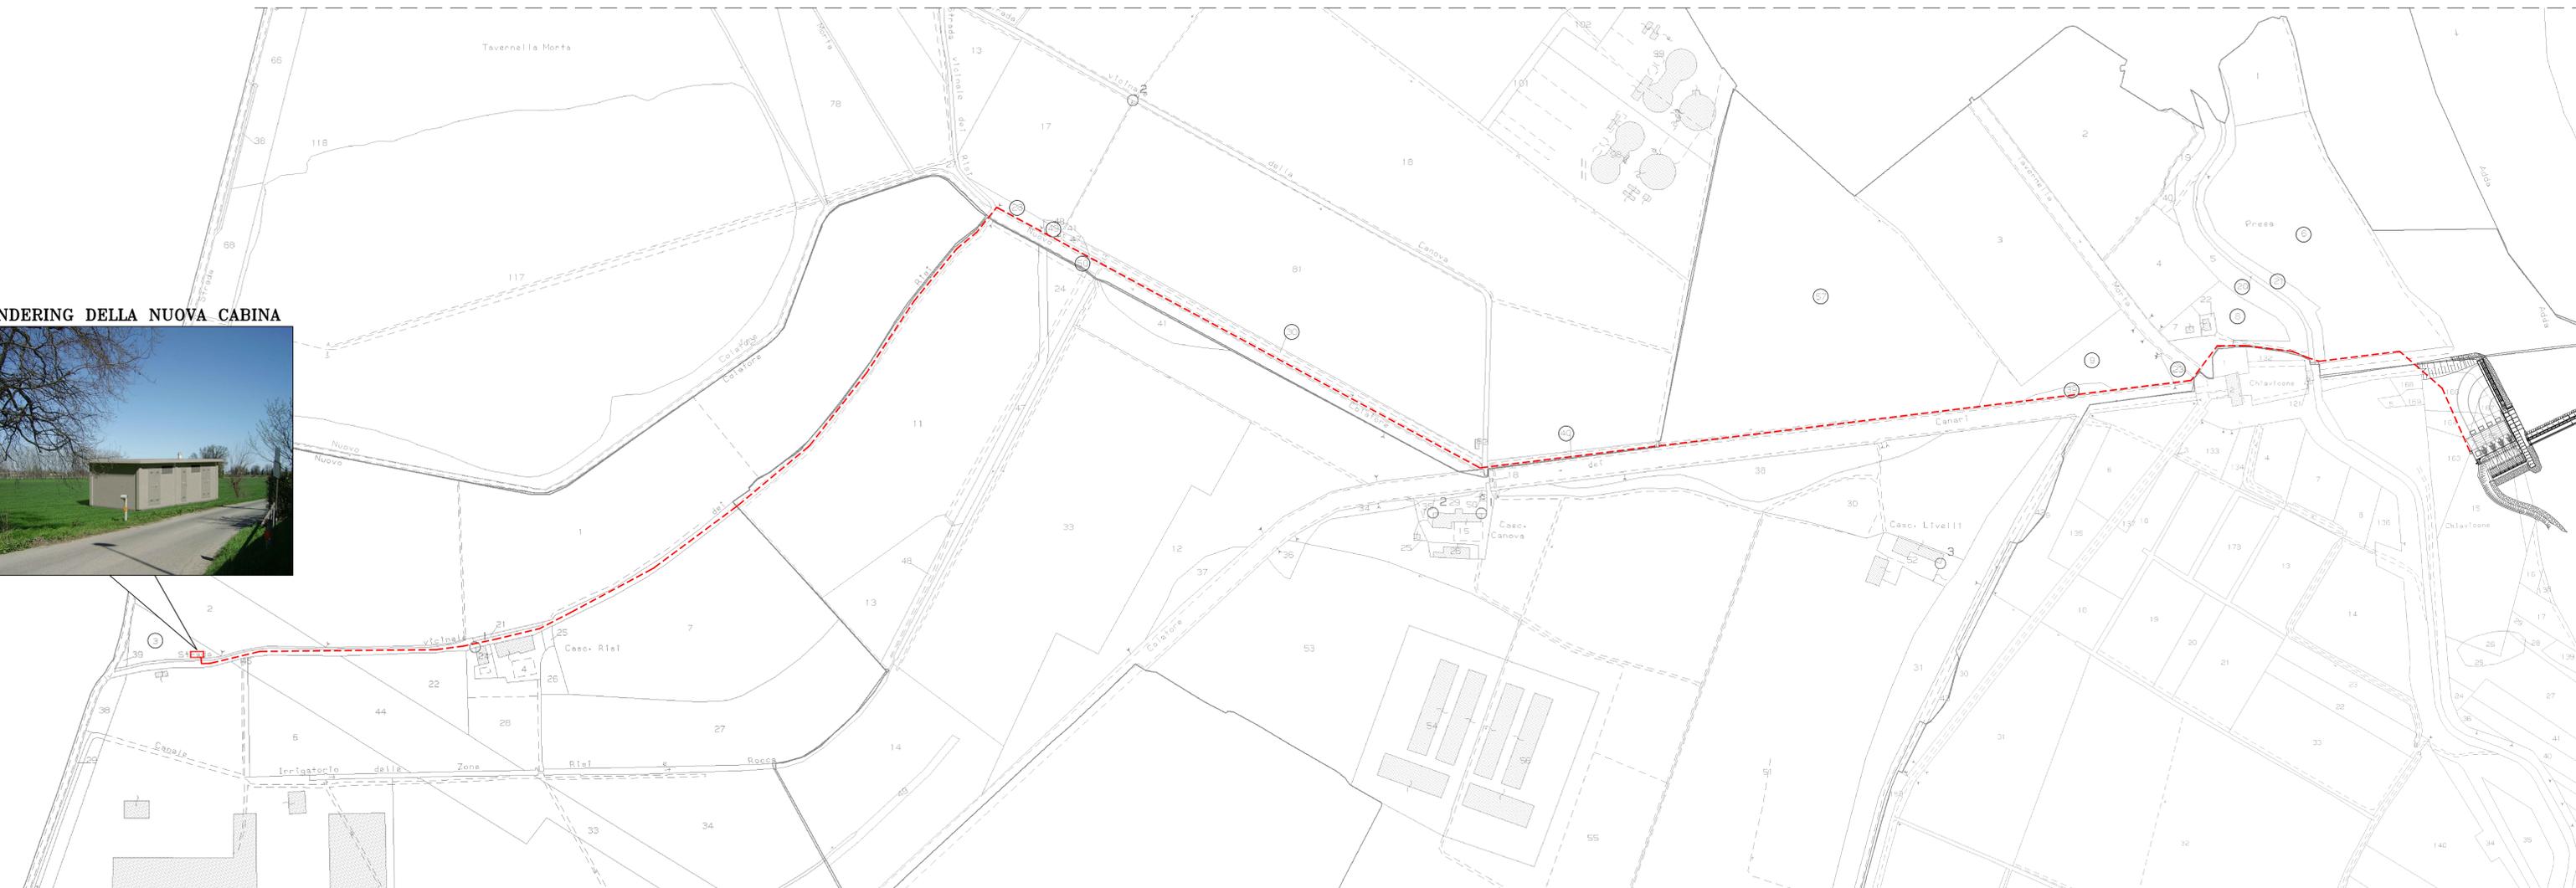

mod.	oggetto della modifica	dis.	ver.	app.	data
STUDIO FROSIO STUDIO ASSOCIATO DI INGEGNERIA Via P. Calvi, 9 - 25123 BRESCIA					Fra. 04/05/17-04-2015 TAV Tel. +39-030-3702371 13 Fax. +39-030-396143 e-mail info@studiofrosio.it
IMPIANTO IDROELETTRICO BUDRIESSE Progetto definitivo Collegamento ENEL Planimetria e sezioni					scale 1:2.000 1:50 1:20 Commessa 823
COMMITTENTE: VIS S.R.L. Questo disegno non può essere riprodotto, né utilizzato altrove, né ceduto a terzi in tutto o in parte senza il consenso scritto degli autori.					disegno n° 00 4755