


OPERE PROVVISORIE  
 PLANIMETRIA FASE 4  
 1:500




SEZIONE TIPO  
 1:200

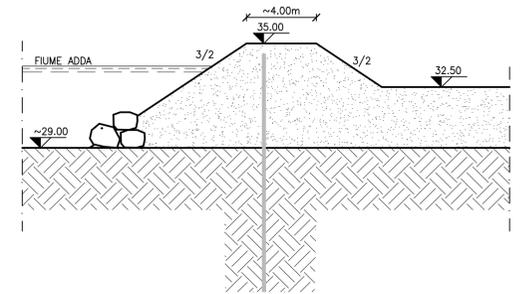

FASE 4

- REALIZZAZIONE DEL TAPPO DI FONDO DI JET-GROUTING NELL'AREA UTILIZZANDO DUE MACCHINE
- REALIZZAZIONE DELLA PARTE DI VALLE DELLA SCALA PESCI E DEL CANALE DI SCARICO DI FONDO
- REALIZZAZIONE DELLA FONDAZIONE DELLA PRIMA CAMPATA DELLO SBARRAMENTO
- REALIZZAZIONE DELLA SPALLA SINISTRA DELLO SBARRAMENTO

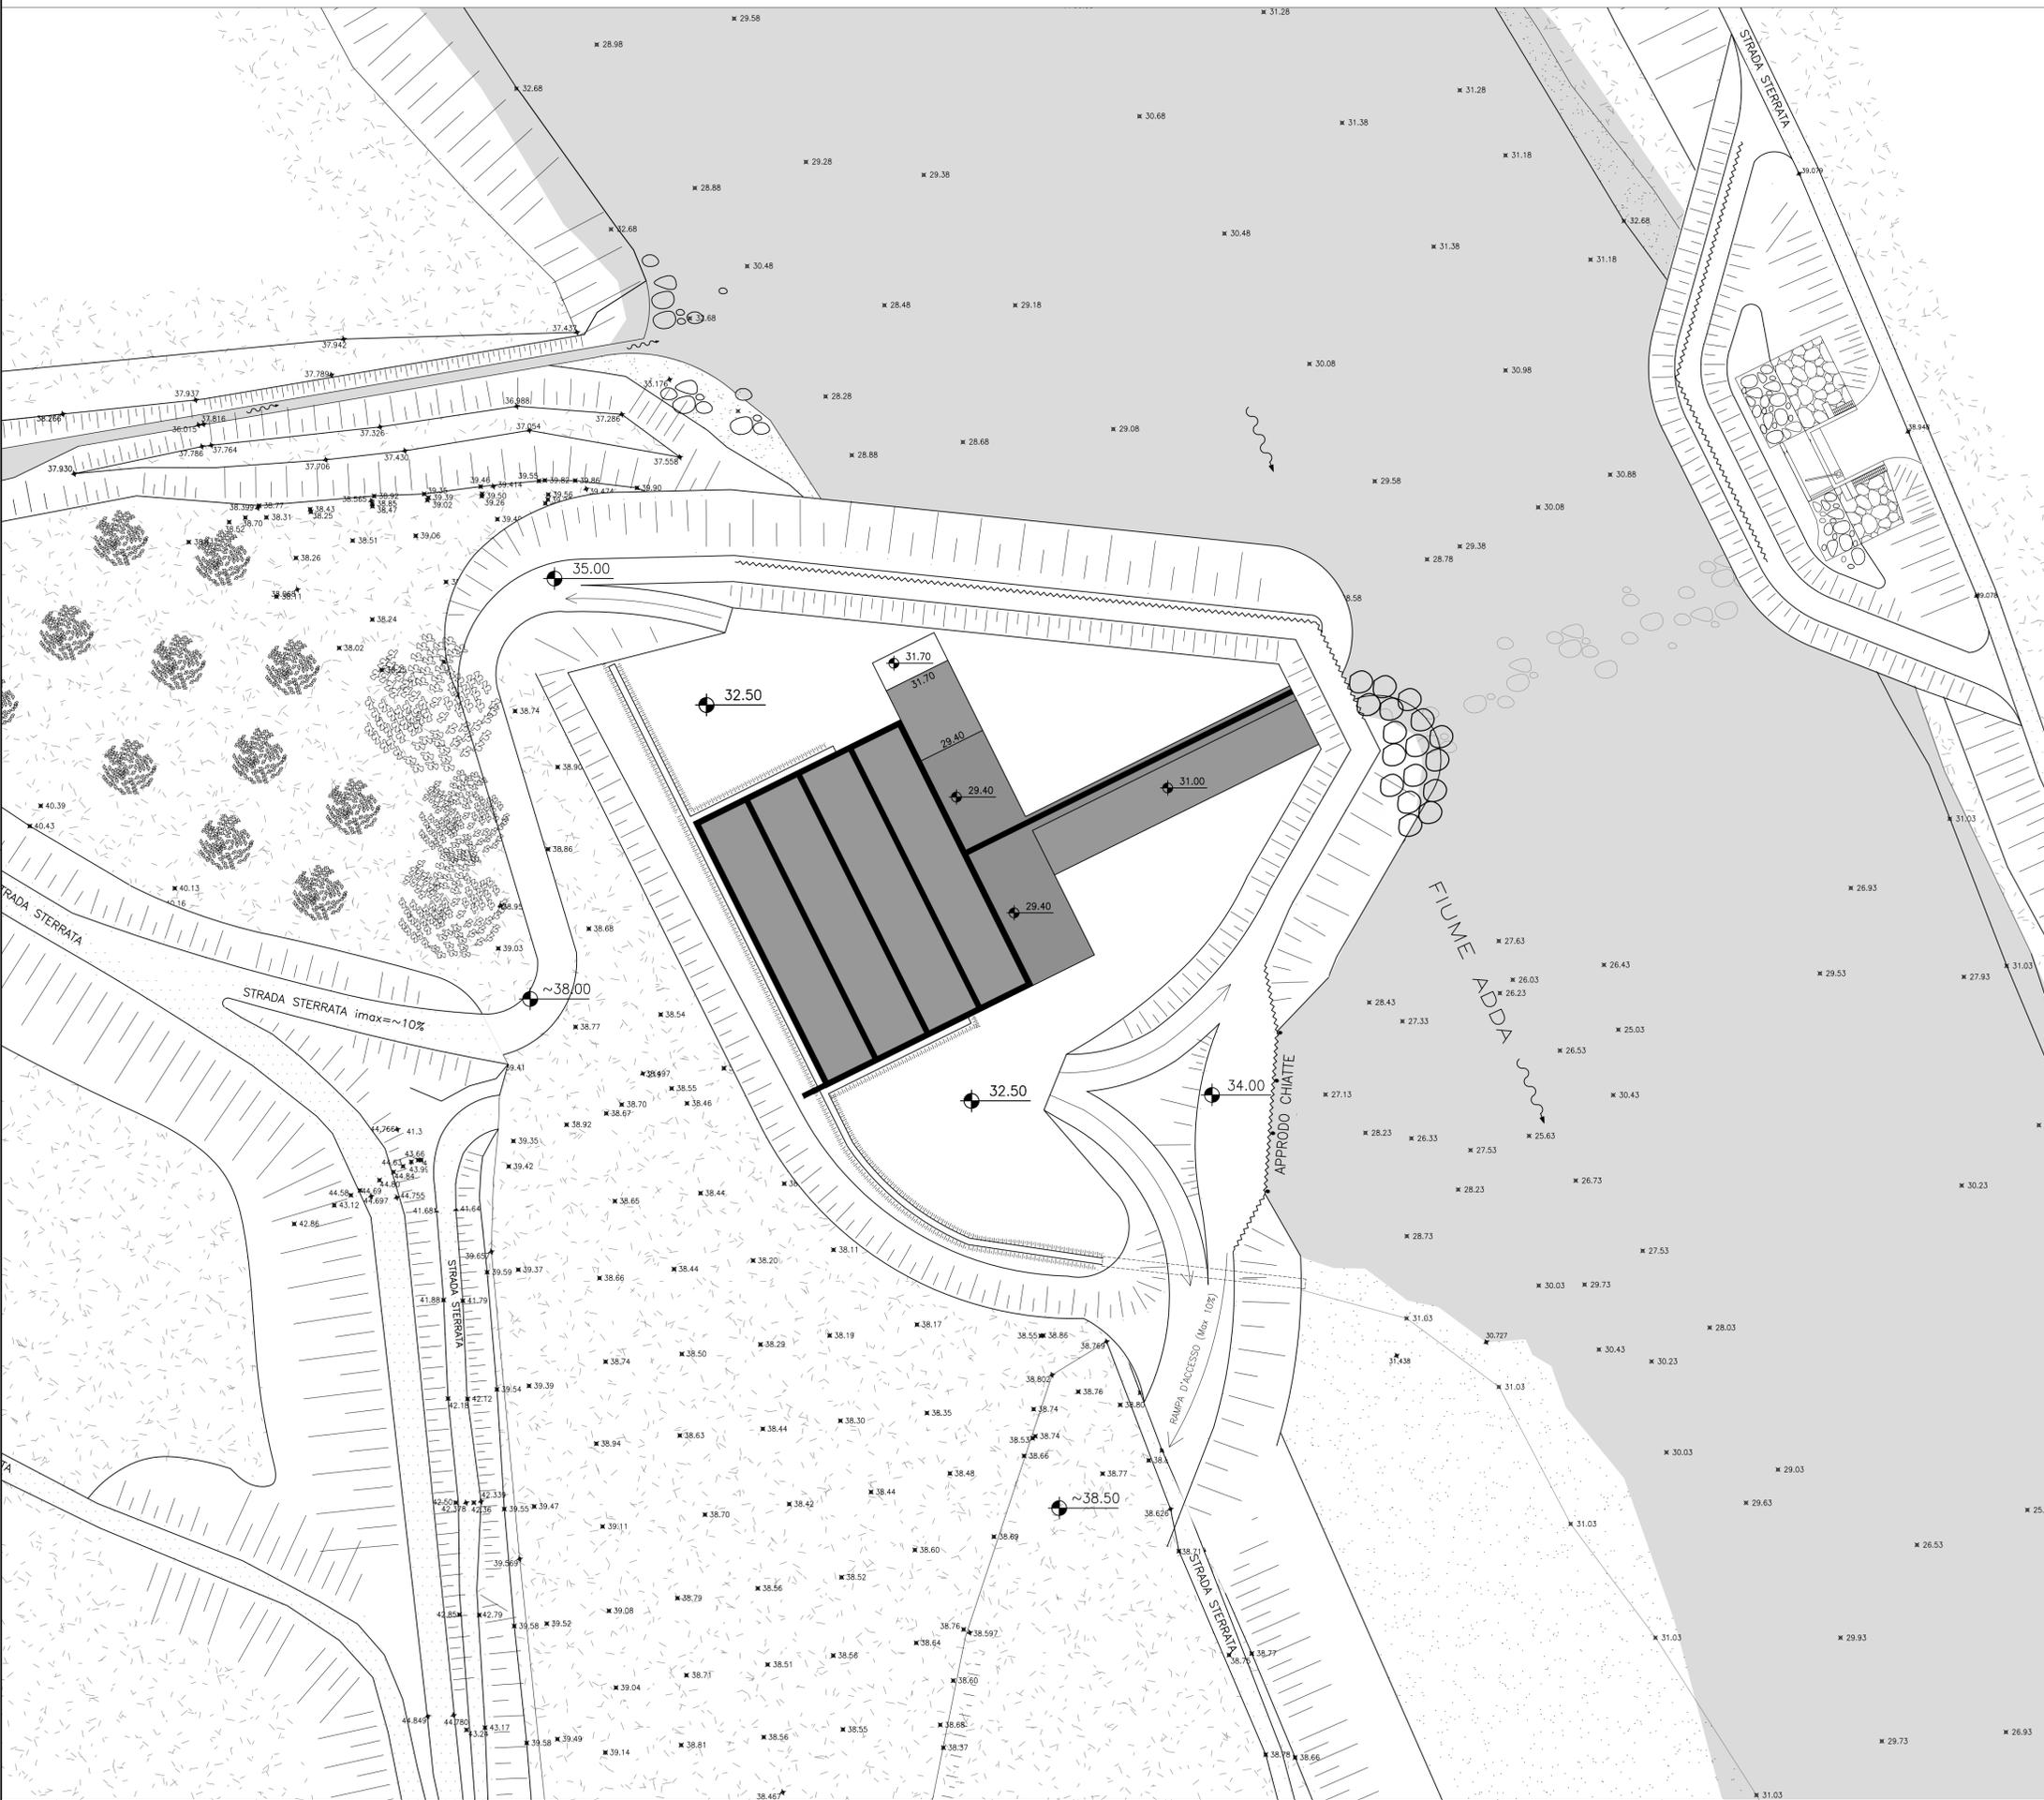

mod.		oggetto della modifica		dis.		ver.		app.		data	
<b>STUDIO FROSIO</b> STUDIO ASSOCIATO DI INGEGNERIA Via P. F. Calvi, 9 - 25123 BRESCIA								Fra <i>af af</i> 15-05-2015 TAV Tel. +39-030-3702371 18 Fax: +39-030-396143 e-mail: info@studiofrosio.it			
IMPIANTO IDROELETTRICO BUDRIESSE Progetto definitivo Tavole illustrative delle attività di cantiere Planimetria Fase 4, sezione tipo										scale 1:500 1:200	
COMMITTENTE: VIS S.R.L. Questo disegno non può essere riprodotto, né utilizzato altrove, né ceduto a terzi in tutto o in parte senza il consenso scritto degli autori.										disegno n° <b>00 4797</b>	
Commissa 823											