OPERE PROVVISIONALI
PLANIMETRIA FASE 7
1:500

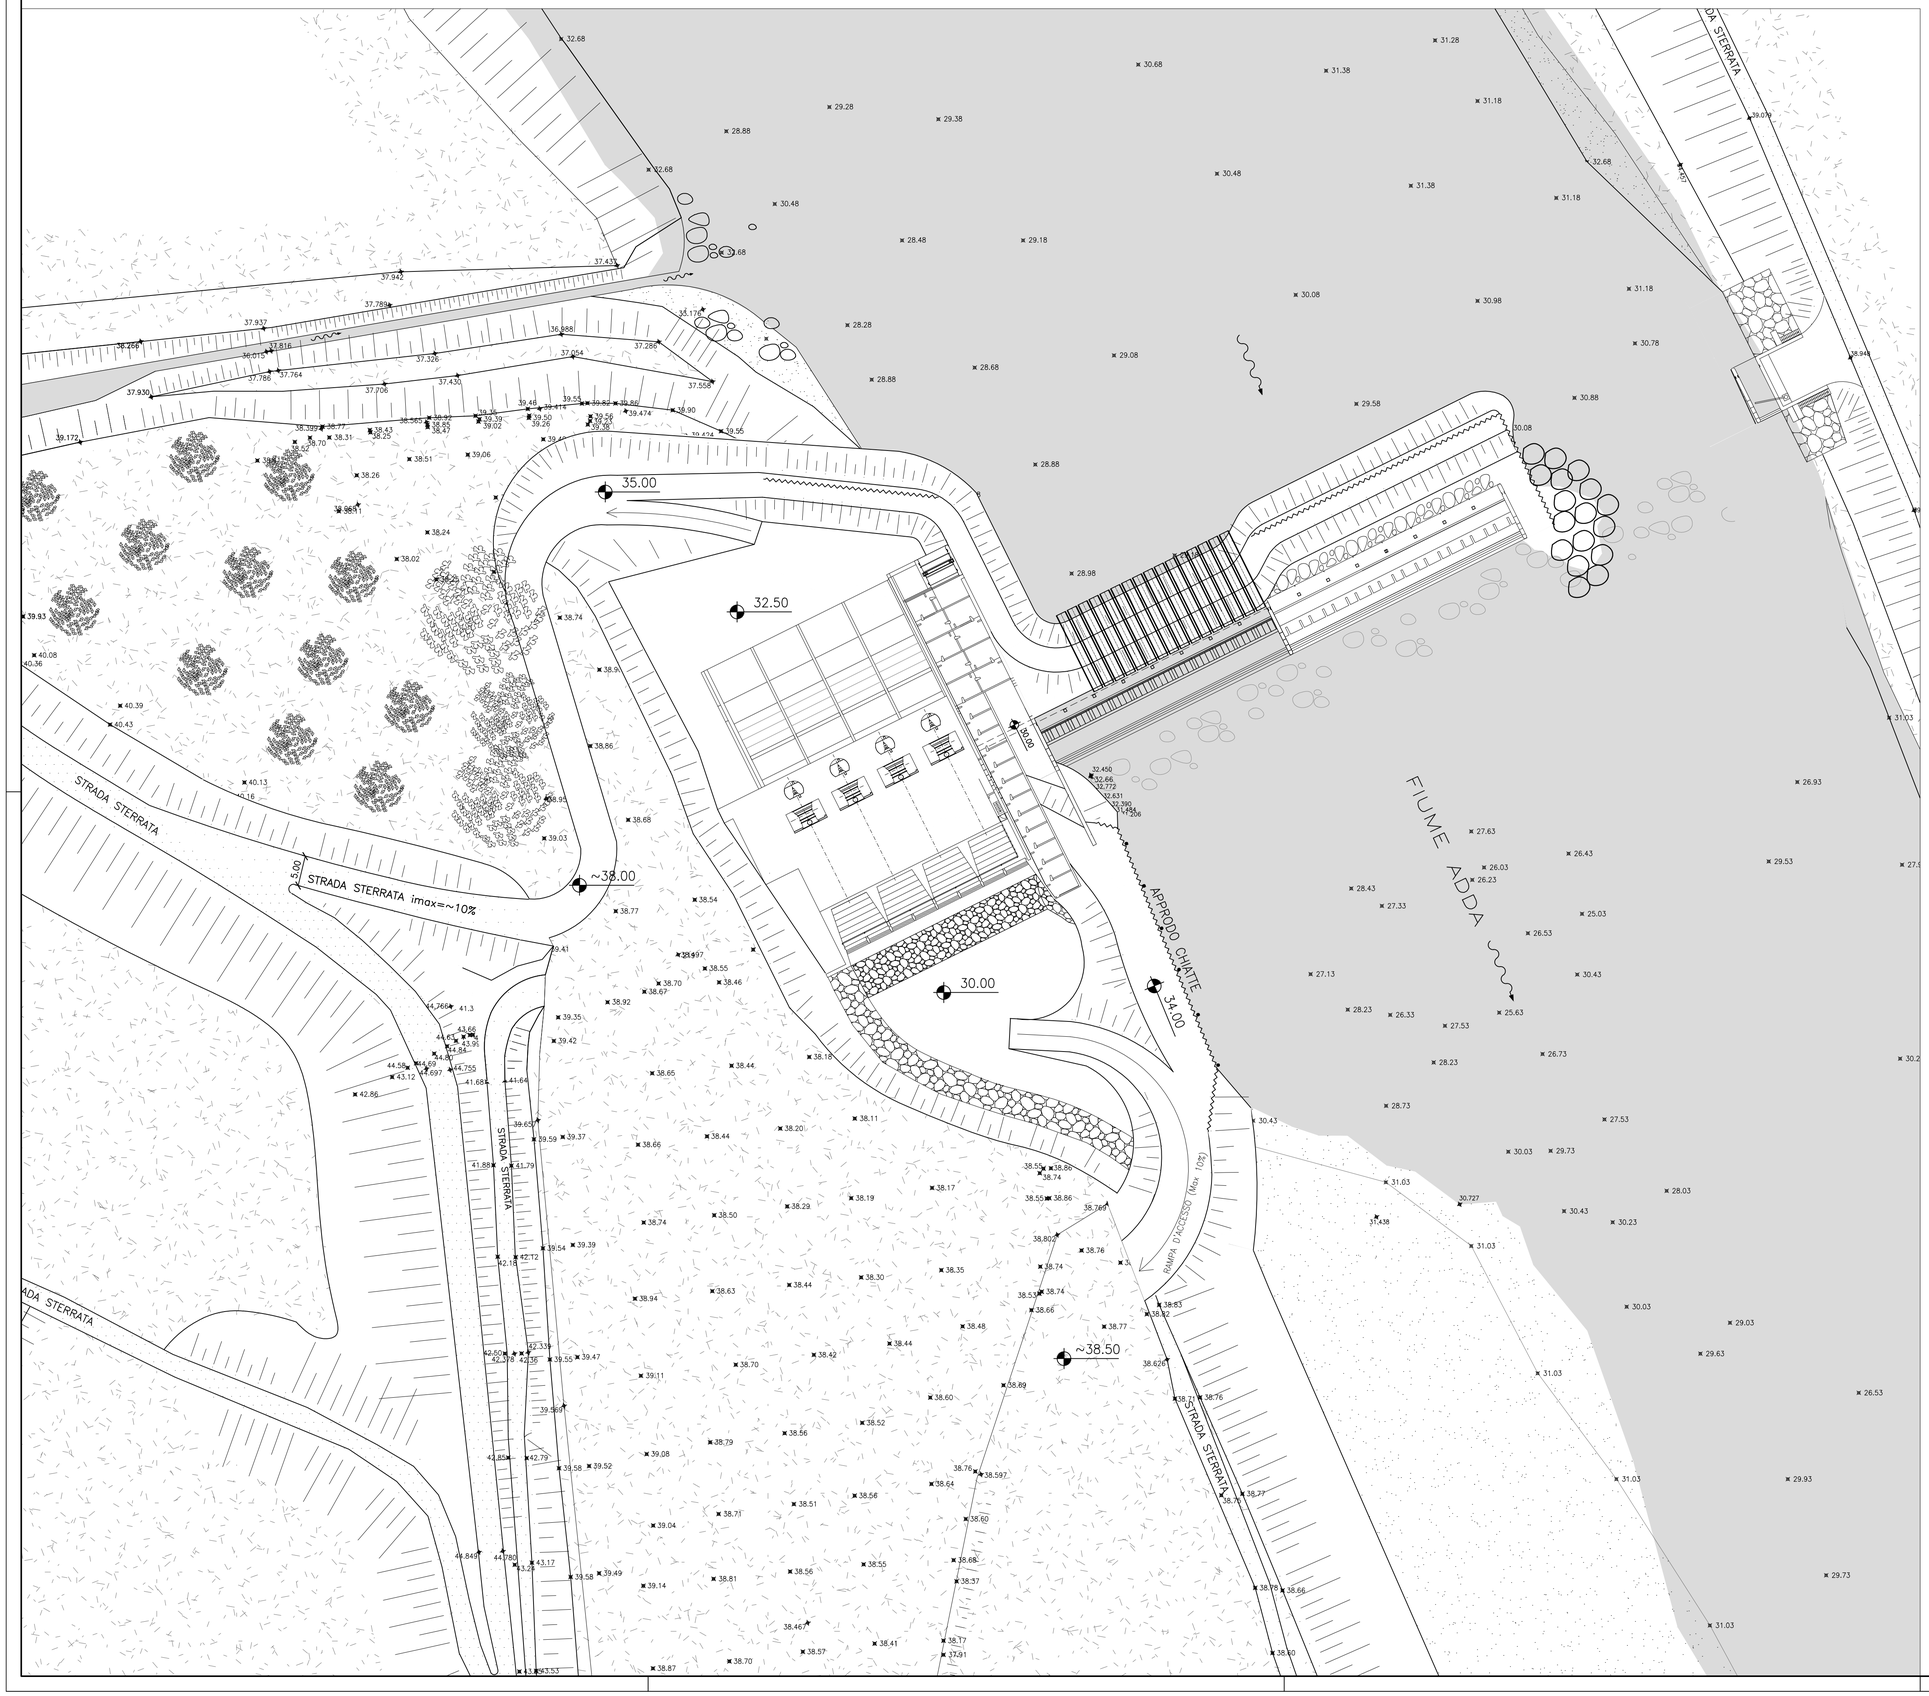

N

SEZIONE TIPO DELLA TURA CON TUBI
1:200

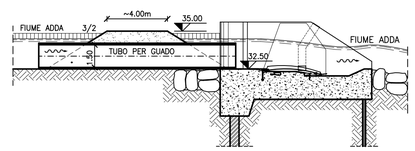

FASE 7

- REALIZZAZIONE DEL SECONDO TRATTO DI TURA IN CORRISPONDENZA DELLA CAMPATA CENTRALE
- INFISSIONE DI PALANCOLE NEL CORPO E ALL'ESTREMITÀ DELLA TURA IN ALVEO
- SPOSTAMENTO DEI MASSI DI PROTEZIONE DALLA PRIMA ALLA SECONDA CAMPATA DELLA TURA
- REALIZZAZIONE DEL SECONDO TRATTO DEL TAGLIONE
- REALIZZAZIONE DELLA FONDAZIONE DELLA CAMPATA CENTRALE DELLO SBARRAMENTO
- AVANZAMENTO DEI LAVORI NELL'AREA DELLA CENTRALE
- COMPLETAMENTO DEL CANALE DI SCARICO CON LA FORMAZIONE DELLE SCOGLIERE

mod.	oggetto della modifica	dis.	ver.	app.	data

STUDIO FROSIO
STUDIO ASSOCIATO DI INGEGNERIA
Via P. F. Calvi, 9 - 25123 BRESCIA

Fra | nf | nf | 15-05-2015
TAV 21
Tel. +39-030-3702371
Fax: +39-030-396143
e-mail: info@studiofrosio.it

IMPIANTO IDROELETTRICO BUDRIESSE
Progetto definitivo
Tavole illustrative delle attività di cantiere
Planimetria Fase 7, sezione tipo

scale 1:500 1:200

Commessa 823

COMMITTENTE: *VIS S.R.L.*

Questo disegno non può essere riprodotto, nè utilizzato altrove, nè ceduto a terzi in tutto o in parte senza il consenso scritto degli autori.

disegno n° **00 4800**