




SBARRAMENTO IN ESERCIZIO
PIANTA - 1:100

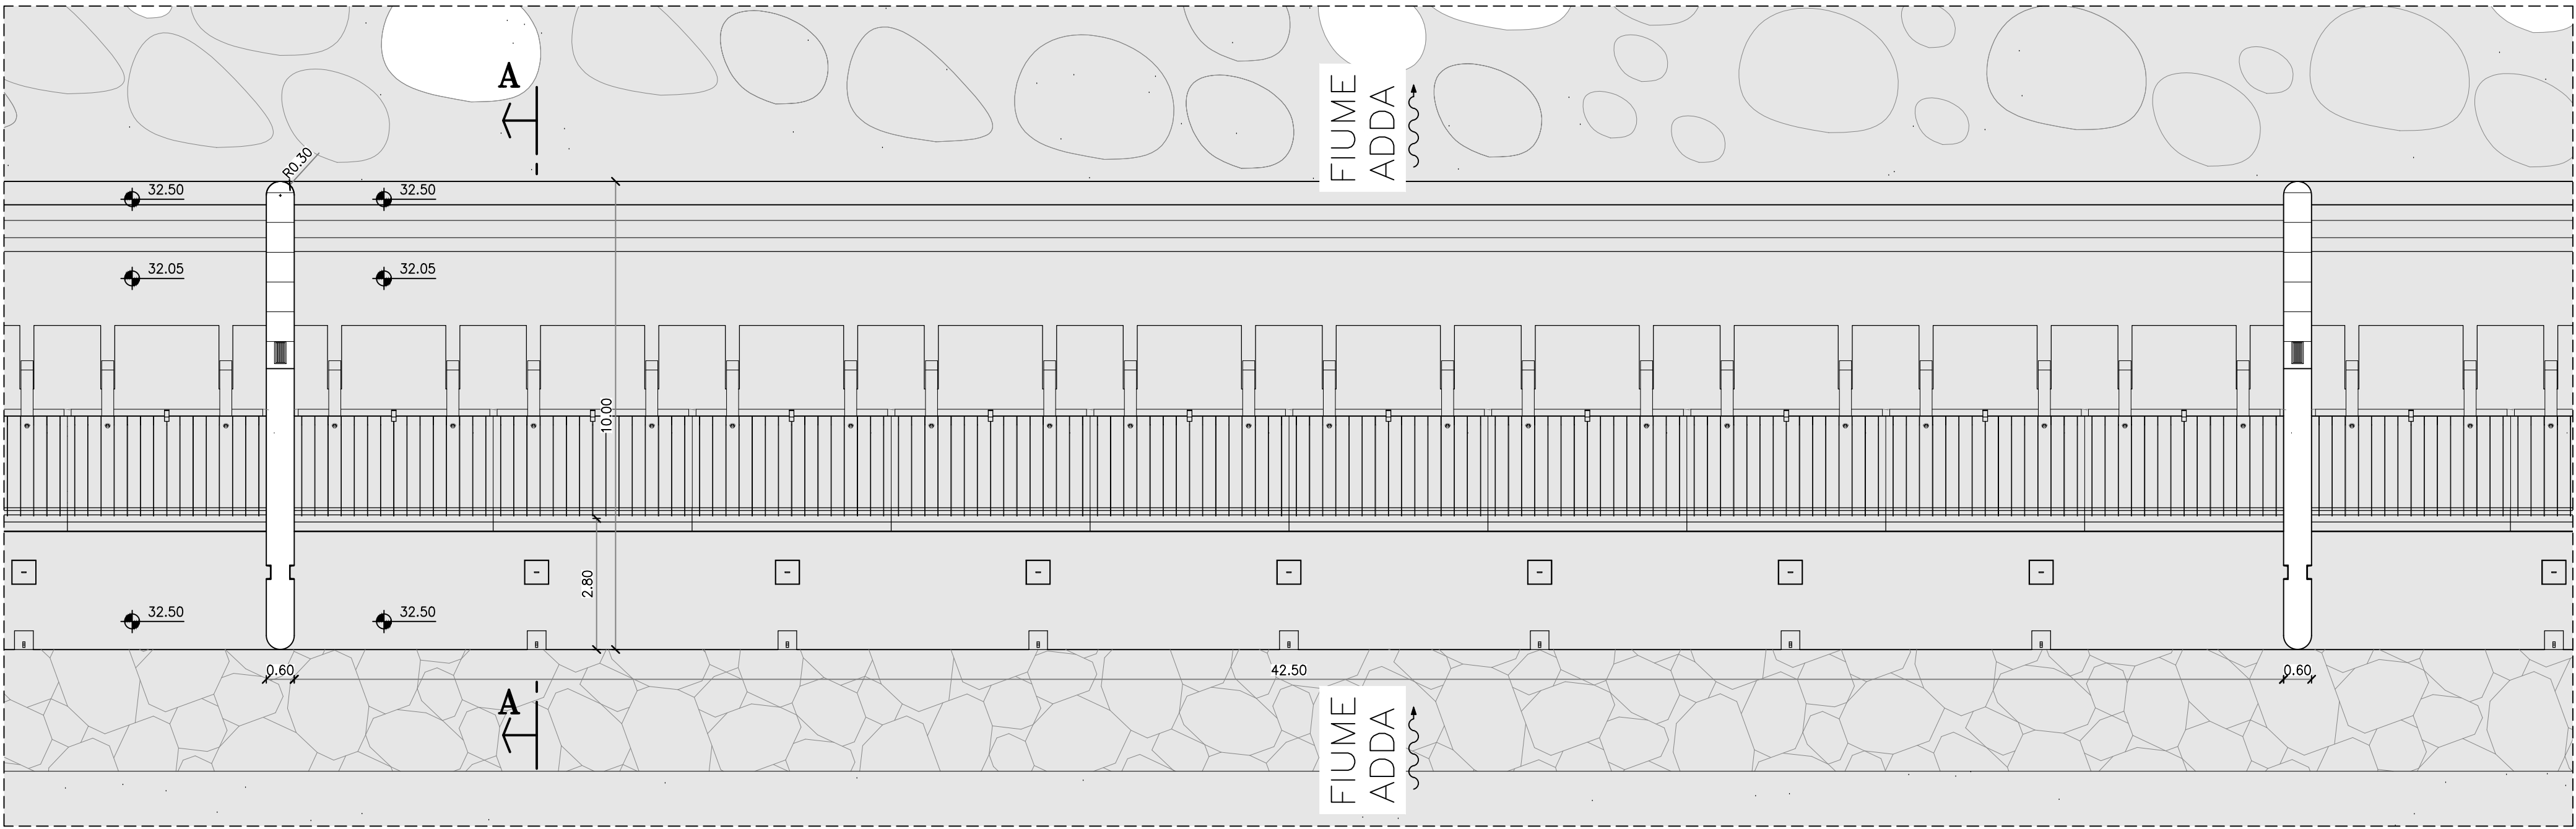


SBARRAMENTO ABBATTUTO IN MANUTENZIONE
PIANTA - 1:100

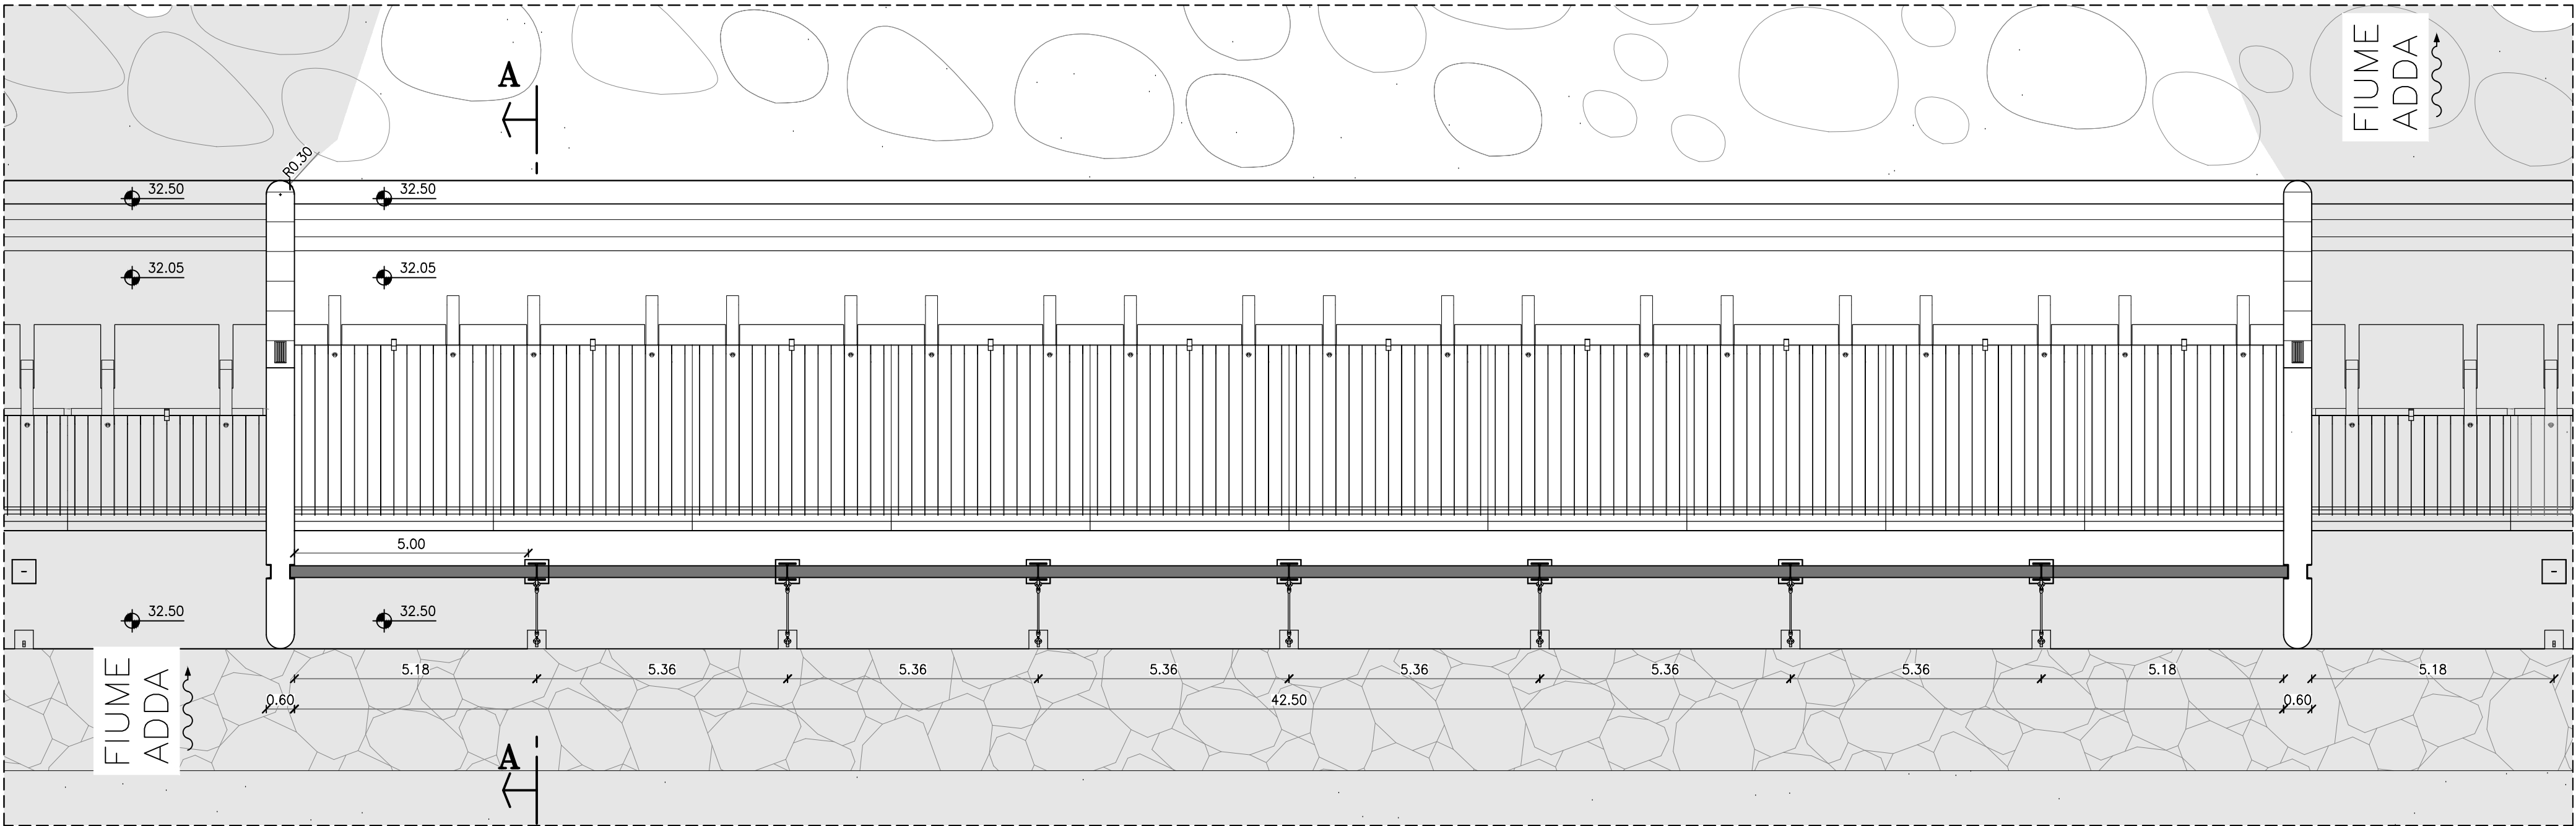


SBARRAMENTO ABBATTUTO IN CONDIZIONE DI PIENA
PIANTA - 1:100

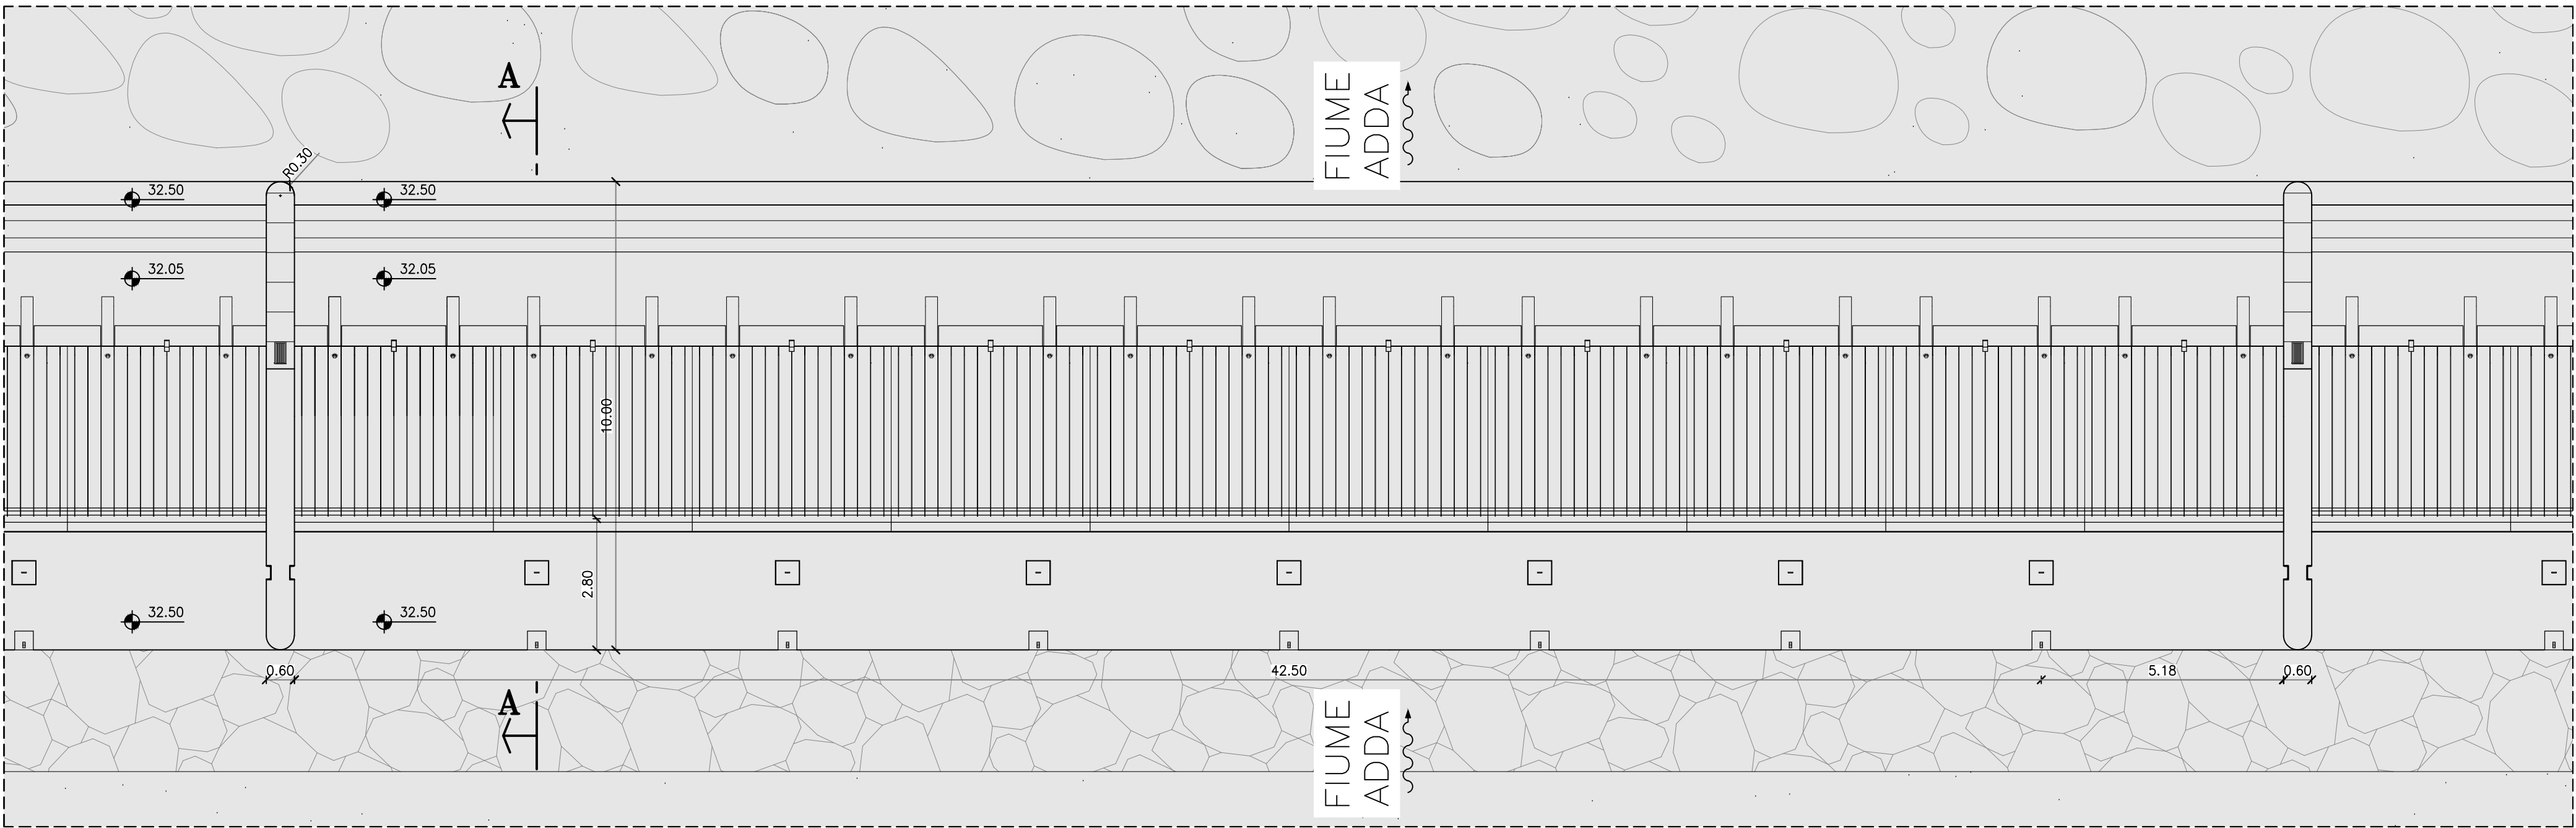


SBARRAMENTO IN ESERCIZIO
SEZIONE A-A
1:100

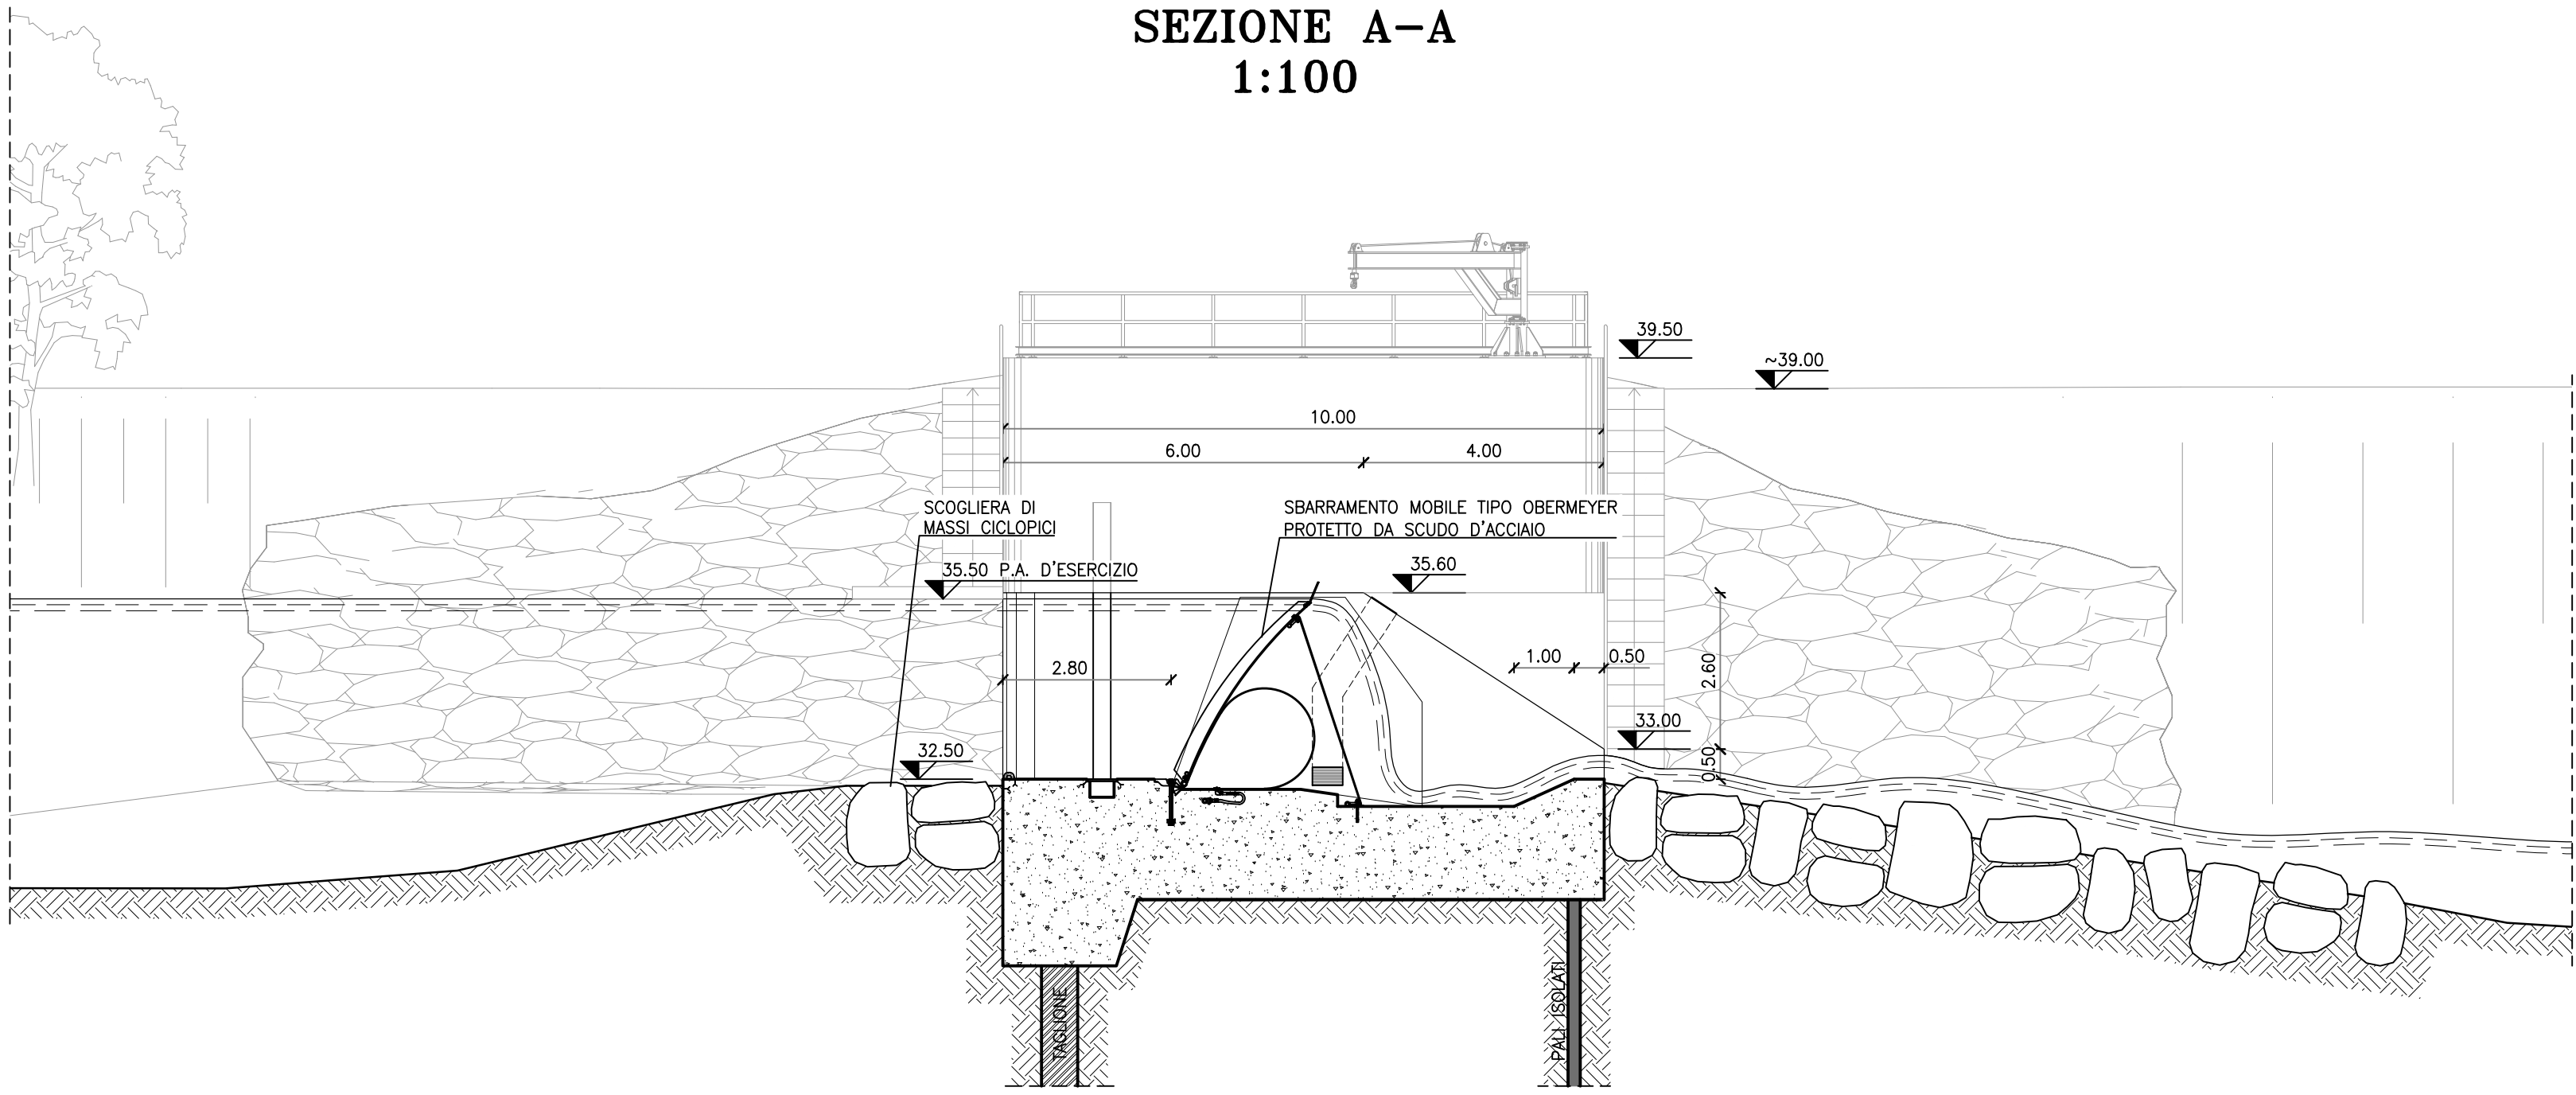

SBARRAMENTO ABBATTUTO IN MANUTENZIONE
SEZIONE A-A
1:100

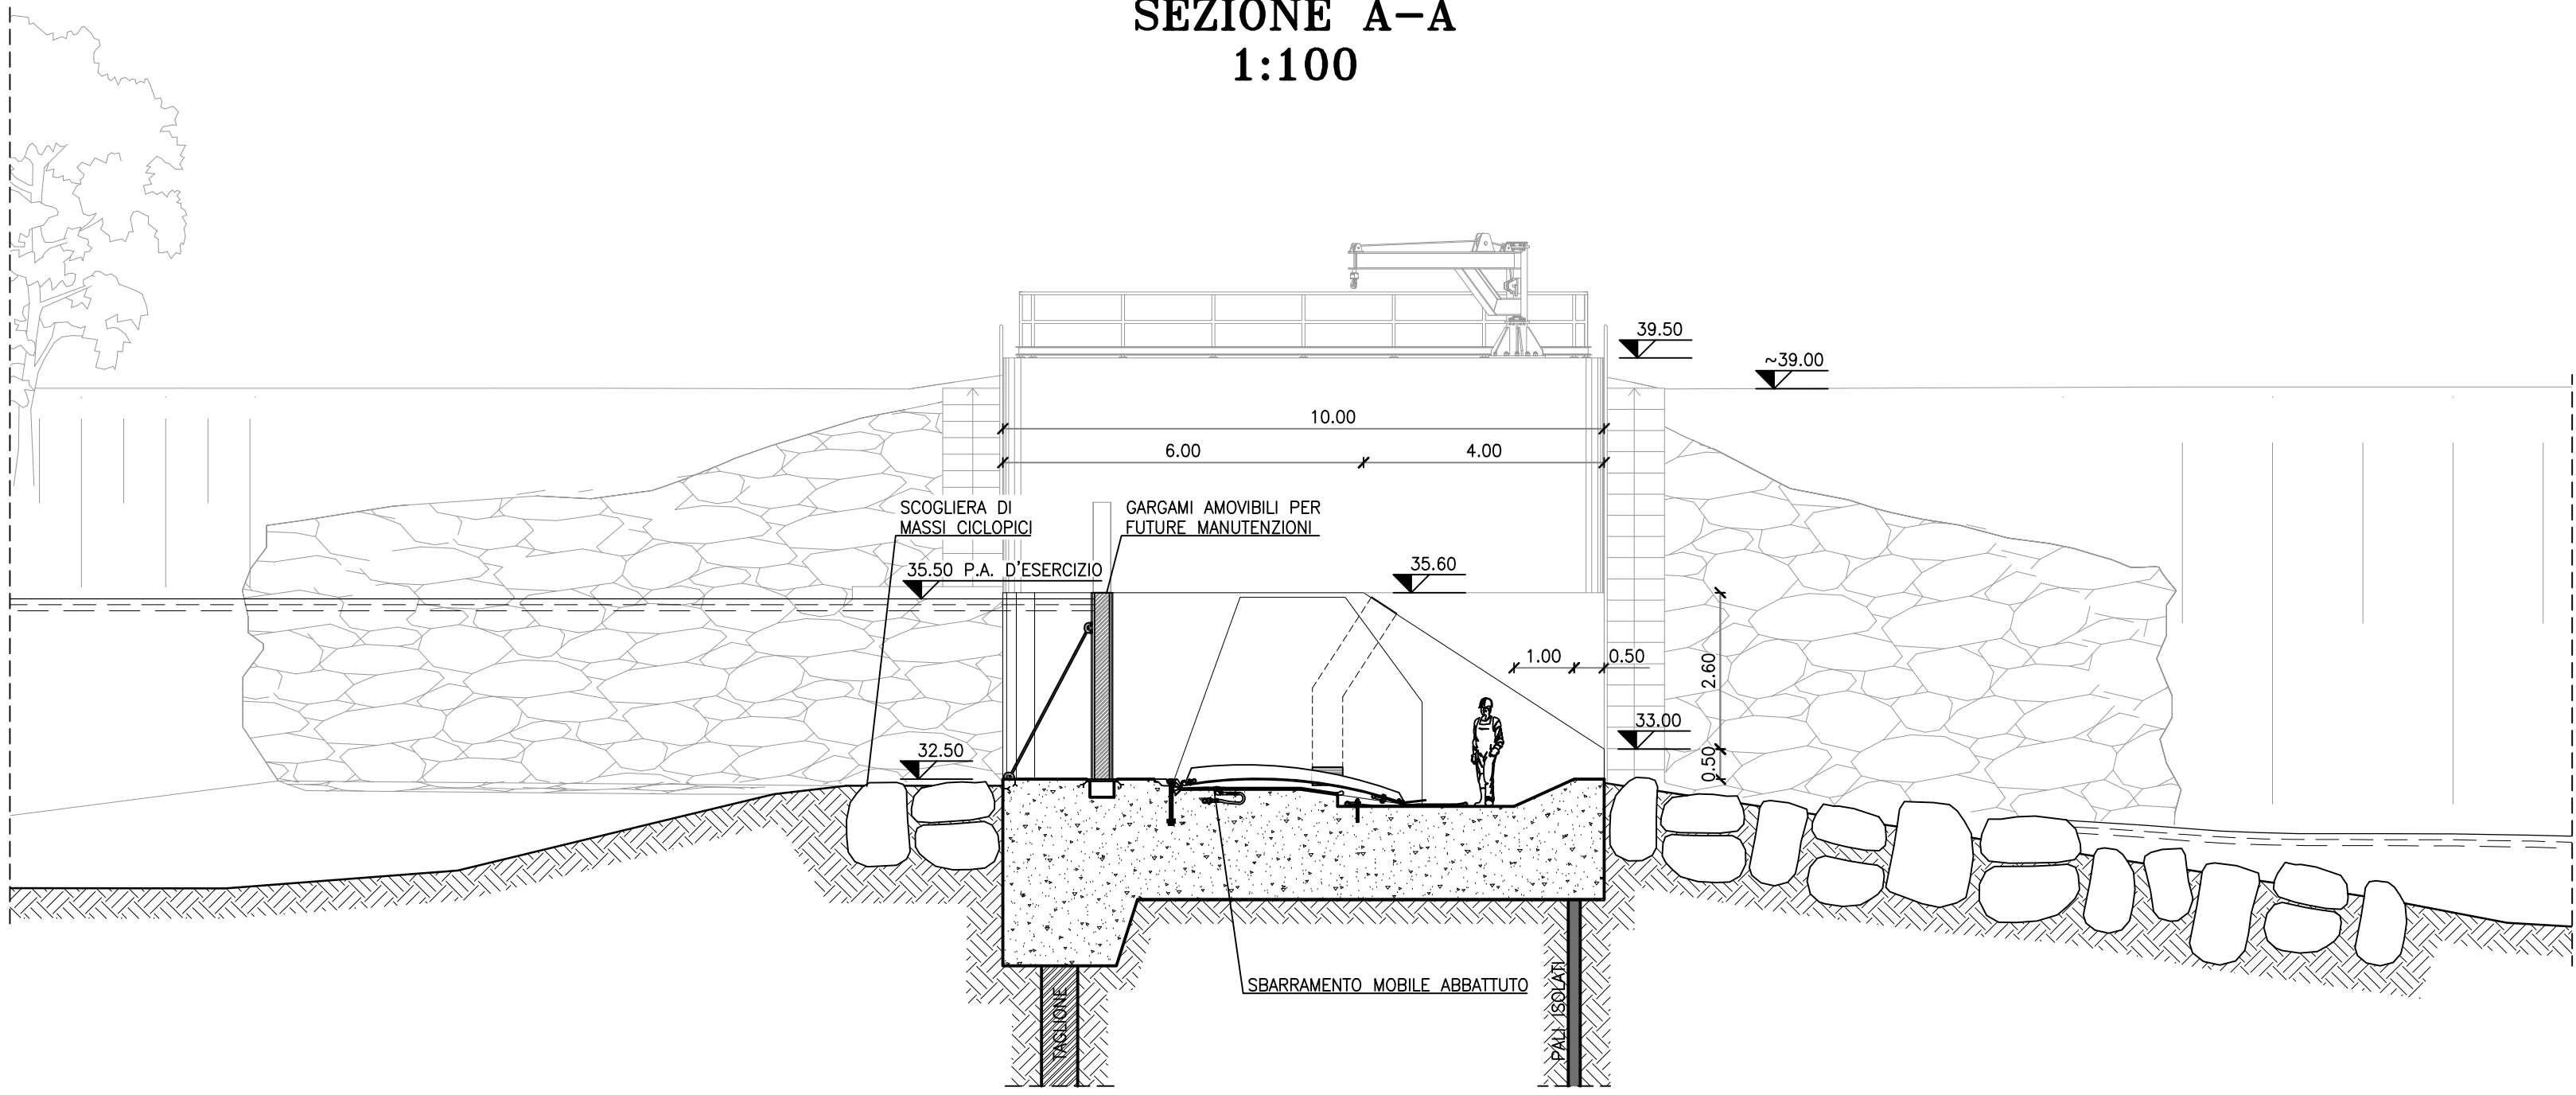

SBARRAMENTO ABBATTUTO IN CONDIZIONE DI PIENA
SEZIONE A-A
1:100

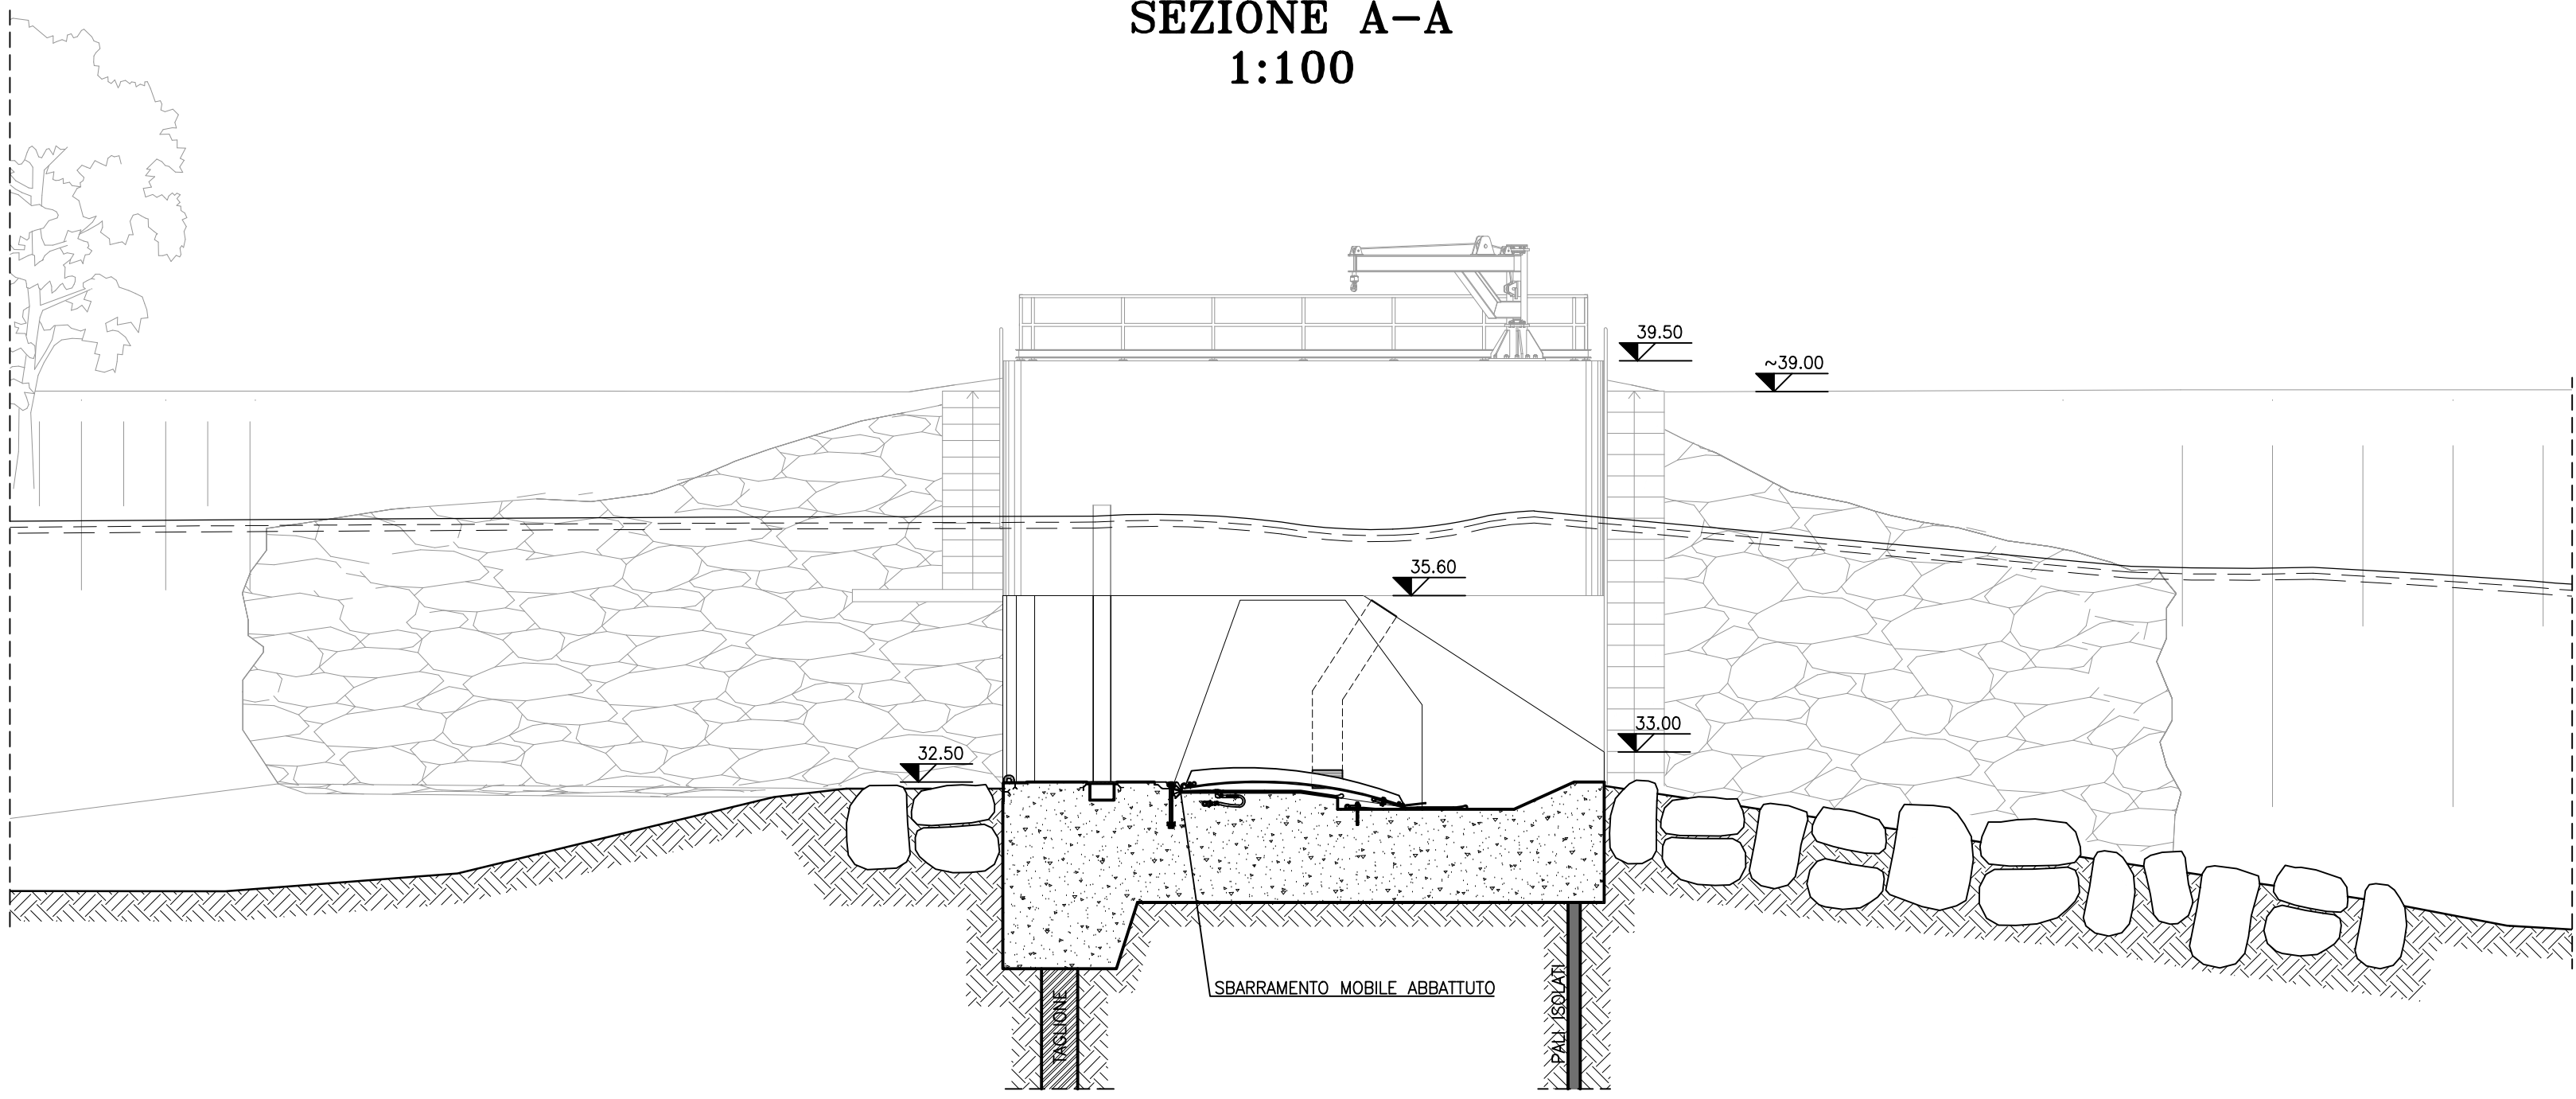

mod.		oggetto della modifica		dis.		ver.	app.	data		
STUDIO FROSIO						Fra		af	af	15-05-2015
STUDIO ASSOCIATO DI INGEGNERIA				TAV		Tel. +39-030-3702371				
Via P. F. Calvi, 9 - 25123 BRESCIA				30		Fax: +39-030-396143				
						e-mail: info@studiofrosio.it				
IMPIANTO IDROELETTRICO BUDRIESSE								scale 1:100		
Progetto definitivo										
Sbarramento, possibili configurazioni										
Piante e sezioni longitudinali								Commessa 823		
COMMITTENTE: VIS S.R.L.						disegno n°				
						00 4809				
Questo disegno non può essere riprodotto, né utilizzato altrove, né ceduto a terzi in tutto o in parte senza il consenso scritto degli autori.										