ESTRATTO MAPPA
1:2.000

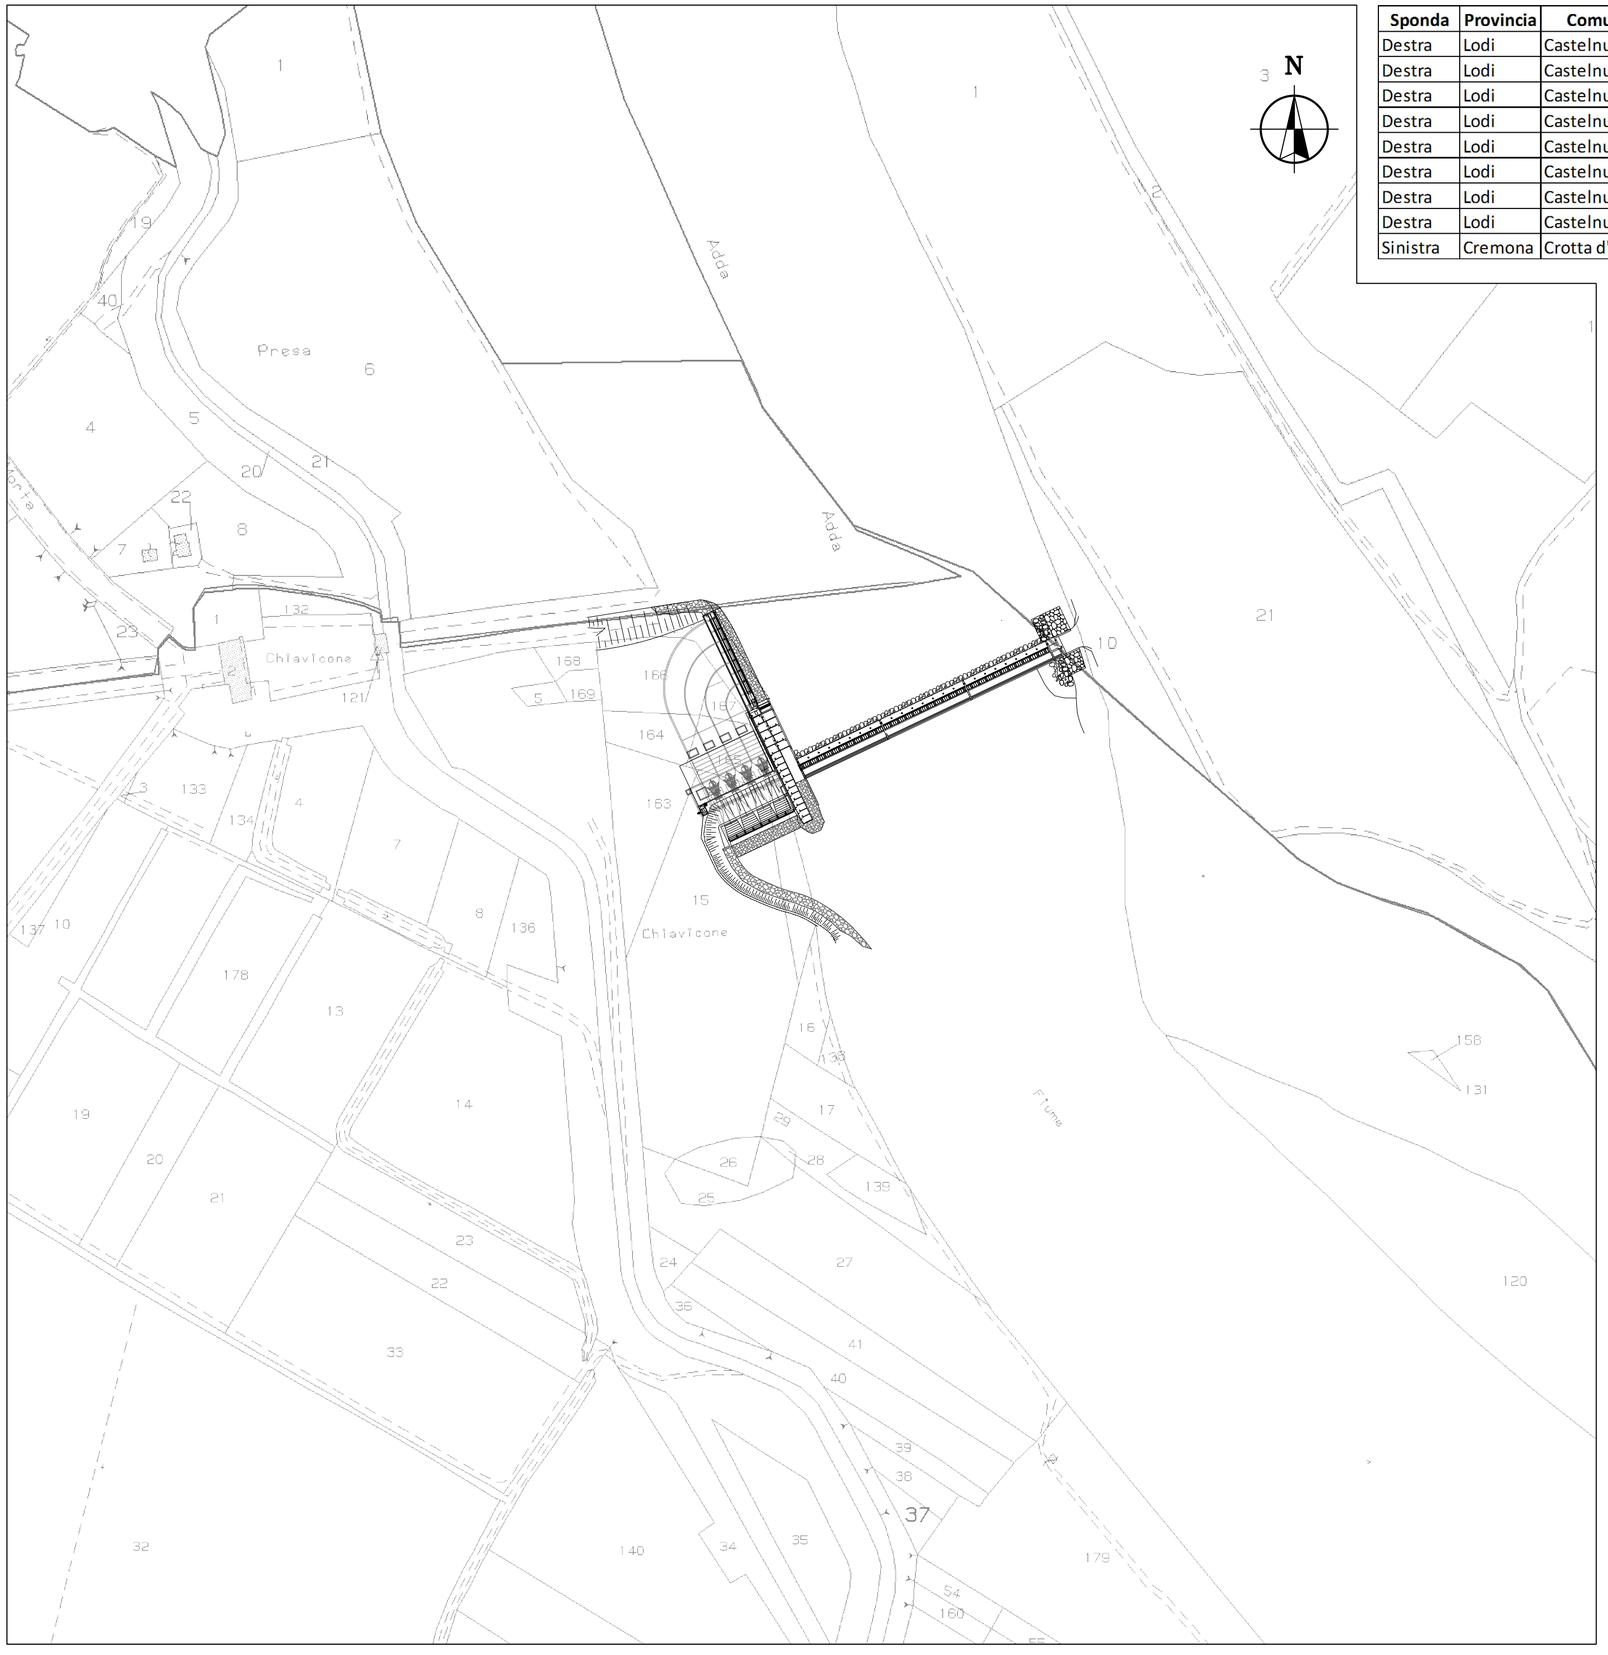

ELENCO DEI MAPPALI INTERESSATI

Sponda	Provincia	Comune	Foglio	Mappale	Proprietario	Opera	Occupazione
Destra	Lodi	Castelnuovo	1	15	Biancardi Antonio	Centrale e opere annesse	Permanente diretta
Destra	Lodi	Castelnuovo	1	163	Biancardi Antonio	Centrale e opere annesse	Permanente diretta
Destra	Lodi	Castelnuovo	1	164	Biancardi Antonio	Centrale e opere annesse	Permanente diretta
Destra	Lodi	Castelnuovo	1	165	Biancardi Antonio	Centrale e opere annesse	Permanente diretta
Destra	Lodi	Castelnuovo	1	166	Biancardi Antonio	Centrale e opere annesse	Permanente diretta
Destra	Lodi	Castelnuovo	1	167	Biancardi Antonio	Centrale e opere annesse	Permanente diretta
Destra	Lodi	Castelnuovo	1	168	Biancardi Antonio	Centrale e opere annesse	Permanente diretta
Destra	Lodi	Castelnuovo	1	169	Biancardi Antonio	Centrale e opere annesse	Permanente diretta
Sinistra	Cremona	Crotta d'Adda	12	10	Demanio pubblico dello Stato	Centrale e opere annesse	Permanente diretta

mod.	oggetto della modifica	dis.	ver.	app.	data

STUDIO FROSIO

STUDIO ASSOCIATO DI INGEGNERIA

Via P. F. Calvi, 9 - 25123 BRESCIA

CERTIFICAZIONE DI SISTEMA QUALITÀ ISO 9001 — CERTIFICAZIONE DI SISTEMA AMBIENTALE ISO 14001

Fra — *nf* — *nf* — **05-06-2015**

TAV **31**

Tel. +39-030-3702371

Fax: +39-030-396143

e-mail: info@studiofrosio.it

IMPIANTO IDROELETTRICO BUDRIESSE

Progetto definitivo

Estratto mappa con indicazione dei proprietari

scale 1:2.000

Commessa **823**

COMMITTENTE: *VIS S.R.L.*

disegno n°

C 1575

Questo disegno non può essere riprodotto, nè utilizzato altrove, nè ceduto a terzi in tutto o in parte senza il consenso scritto degli autori.