




**ESTRATTO MAPPA
CON INDICAZIONE AREE DI INTERVENTO
1:2.000**

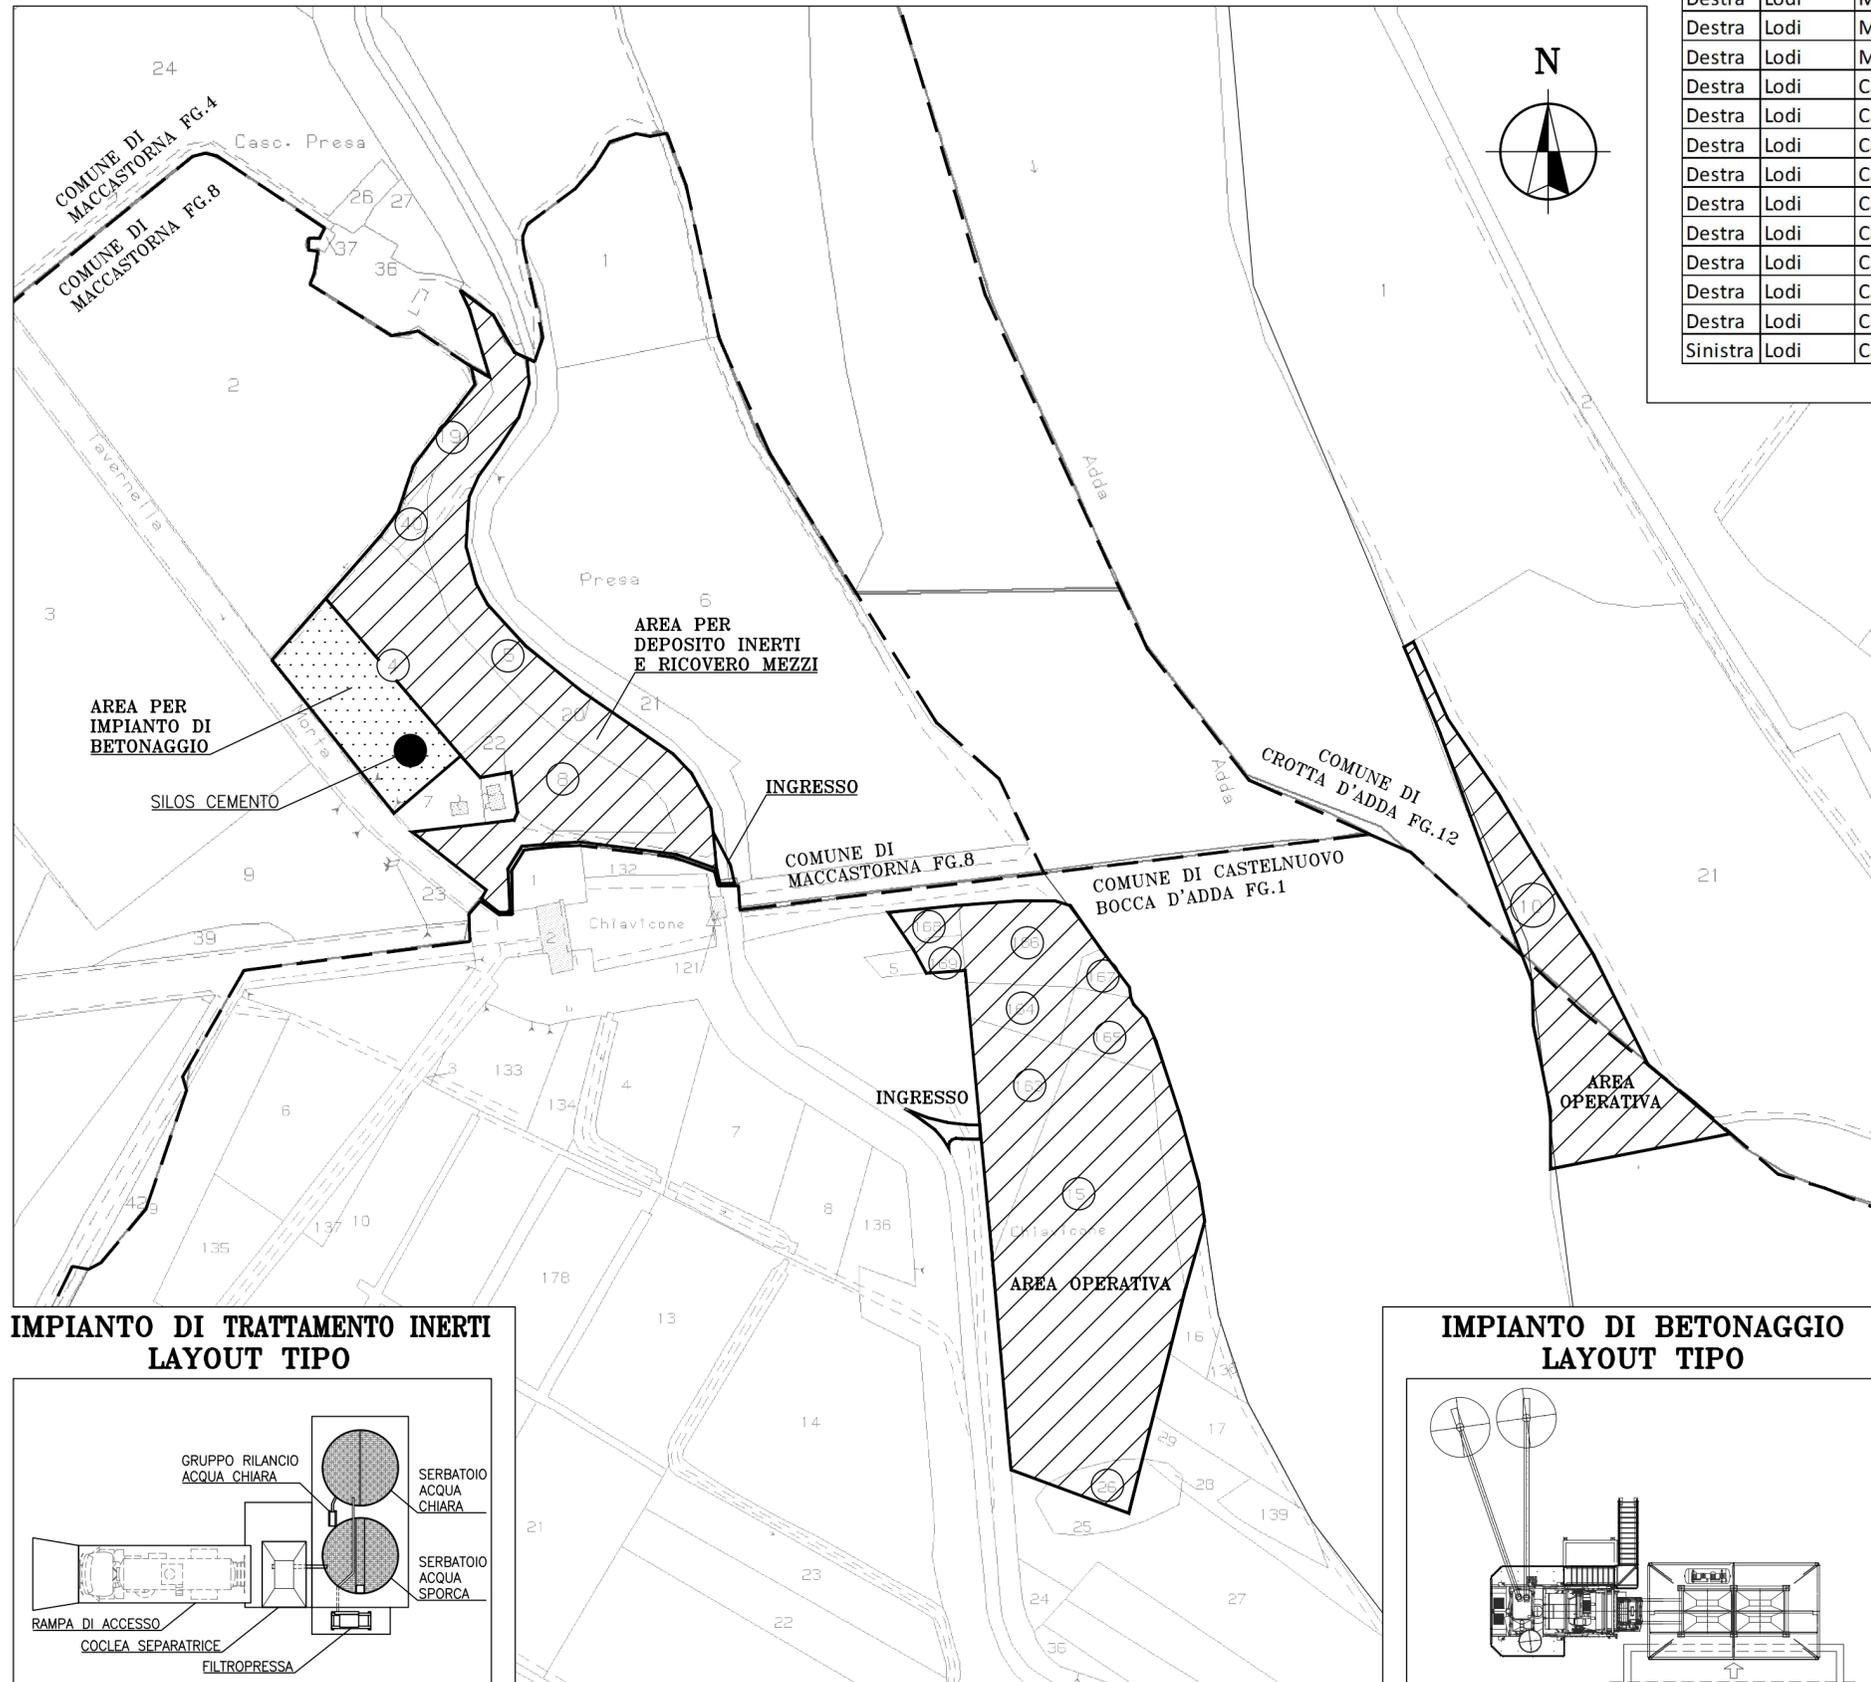

**IMPIANTO DI TRATTAMENTO INERTI
LAYOUT TIPO**

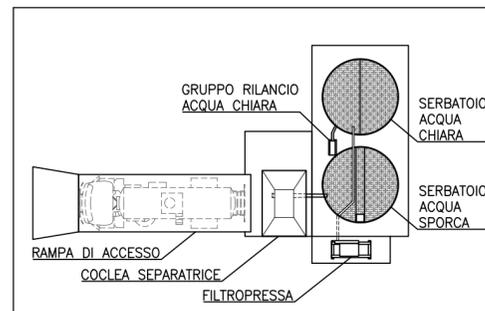

**IMPIANTO DI BETONAGGIO
LAYOUT TIPO**

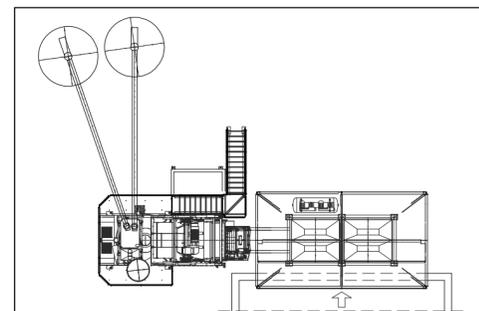

ELENCO DEI MAPPALI INTERESSATI

Sponda	Provincia	Comune	Foglio	Mappale	Proprietario	Opera	Occupazione
Destra	Lodi	Maccastorna	8	4	Immobiliare Maccastorna	Cantiere (area di deposito)	Temporanea
Destra	Lodi	Maccastorna	8	5	Demanio pubblico dello Stato	Cantiere (area di deposito)	Temporanea
Destra	Lodi	Maccastorna	8	8	Demanio pubblico dello Stato	Cantiere (area di deposito)	Temporanea
Destra	Lodi	Maccastorna	8	19	Immobiliare Maccastorna	Cantiere (area di deposito)	Temporanea
Destra	Lodi	Maccastorna	8	40	Demanio pubblico dello Stato	Cantiere (area di deposito)	Temporanea
Destra	Lodi	Castelnuovo	1	15	Biancardi Antonio	Centrale e opere annesse	Permanente diretta
Destra	Lodi	Castelnuovo	1	163	Biancardi Antonio	Centrale e opere annesse	Permanente diretta
Destra	Lodi	Castelnuovo	1	164	Biancardi Antonio	Centrale e opere annesse	Permanente diretta
Destra	Lodi	Castelnuovo	1	165	Biancardi Antonio	Centrale e opere annesse	Permanente diretta
Destra	Lodi	Castelnuovo	1	166	Biancardi Antonio	Centrale e opere annesse	Permanente diretta
Destra	Lodi	Castelnuovo	1	167	Biancardi Antonio	Centrale e opere annesse	Permanente diretta
Destra	Lodi	Castelnuovo	1	168	Biancardi Antonio	Centrale e opere annesse	Permanente diretta
Destra	Lodi	Castelnuovo	1	169	Biancardi Antonio	Centrale e opere annesse	Permanente diretta
Destra	Lodi	Castelnuovo	1	26	Biancardi Antonio	Cantiere (area operativa)	Temporanea
Sinistra	Lodi	Castelnuovo	1	131	Demanio dello Stato	Cantiere (area operativa)	Temporanea

mod.	oggetto della modifica	dis.	ver.	app.	data
STUDIO FROSIO STUDIO ASSOCIATO DI INGEGNERIA Via P. F. Calvi, 9 - 25123 BRESCIA				Fra <i>af</i> <i>af</i> 15-05-2015 TAV Tel. +39-030-3702371 32 Fax: +39-030-396143 e-mail: info@studiofrosio.it	
IMPIANTO IDROELETTRICO BUDRIESSE Progetto definitivo Indicazione delle aree di intervento Estratto mappa					scale 1:2.000
COMMITTENTE: VIS S.R.L. Questo disegno non può essere riprodotto, né utilizzato altrove, né ceduto a terzi in tutto o in parte senza il consenso scritto degli autori.					Commessa 823
					disegno n° C 1564