




PIANTA CABINA DI CONSEGNA
1:50

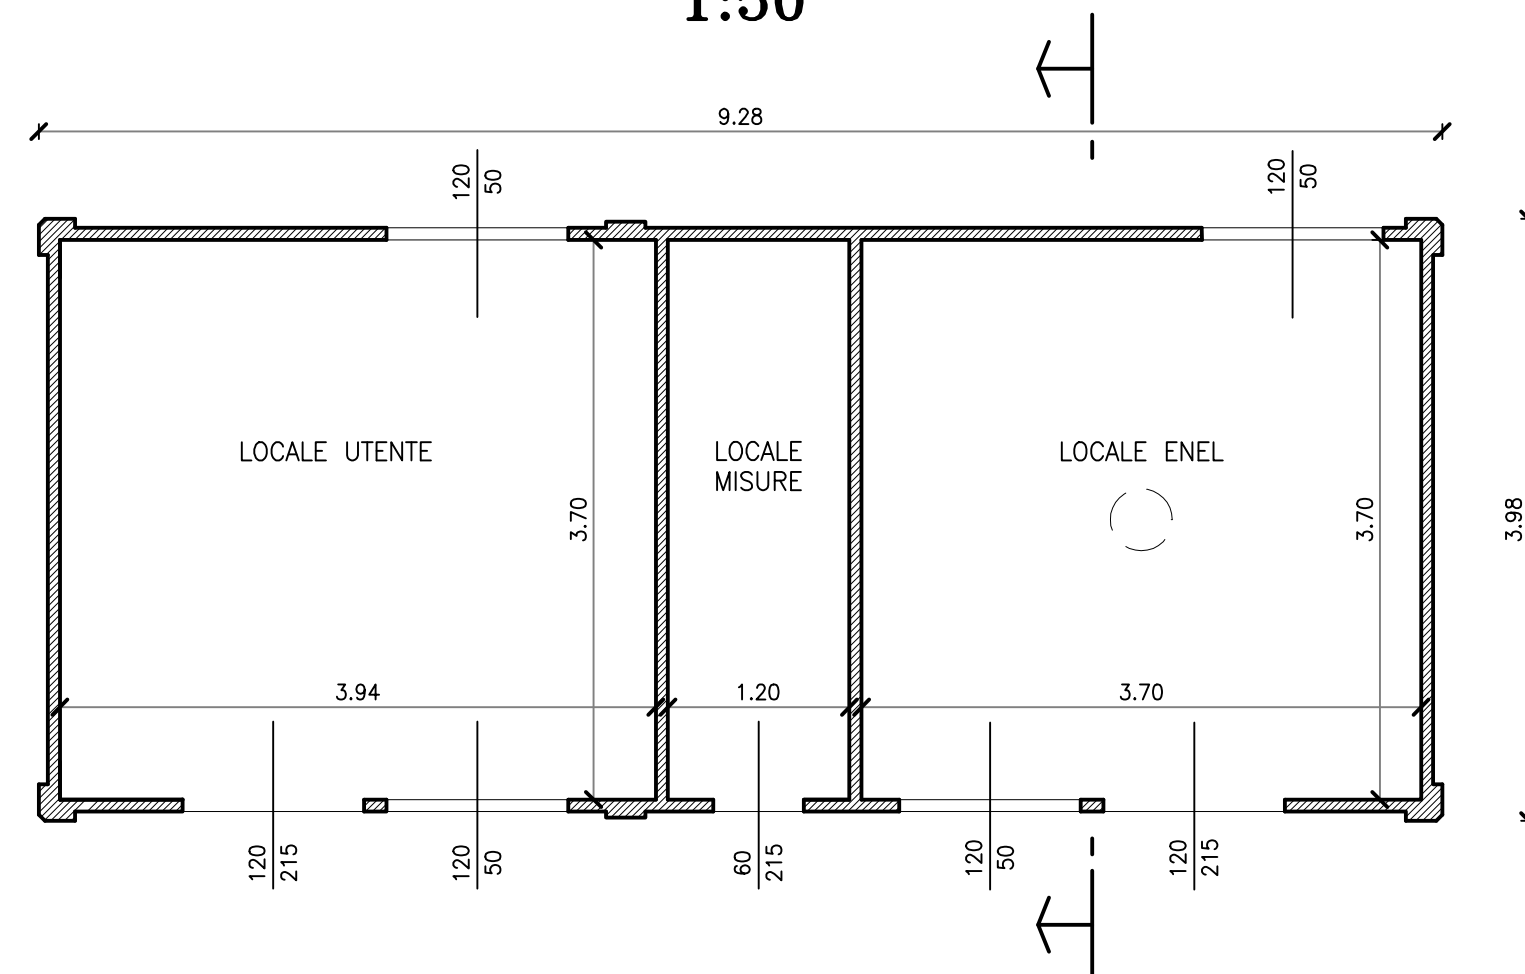


PROSPETTO FRONTALE LATO STRADA
1:50

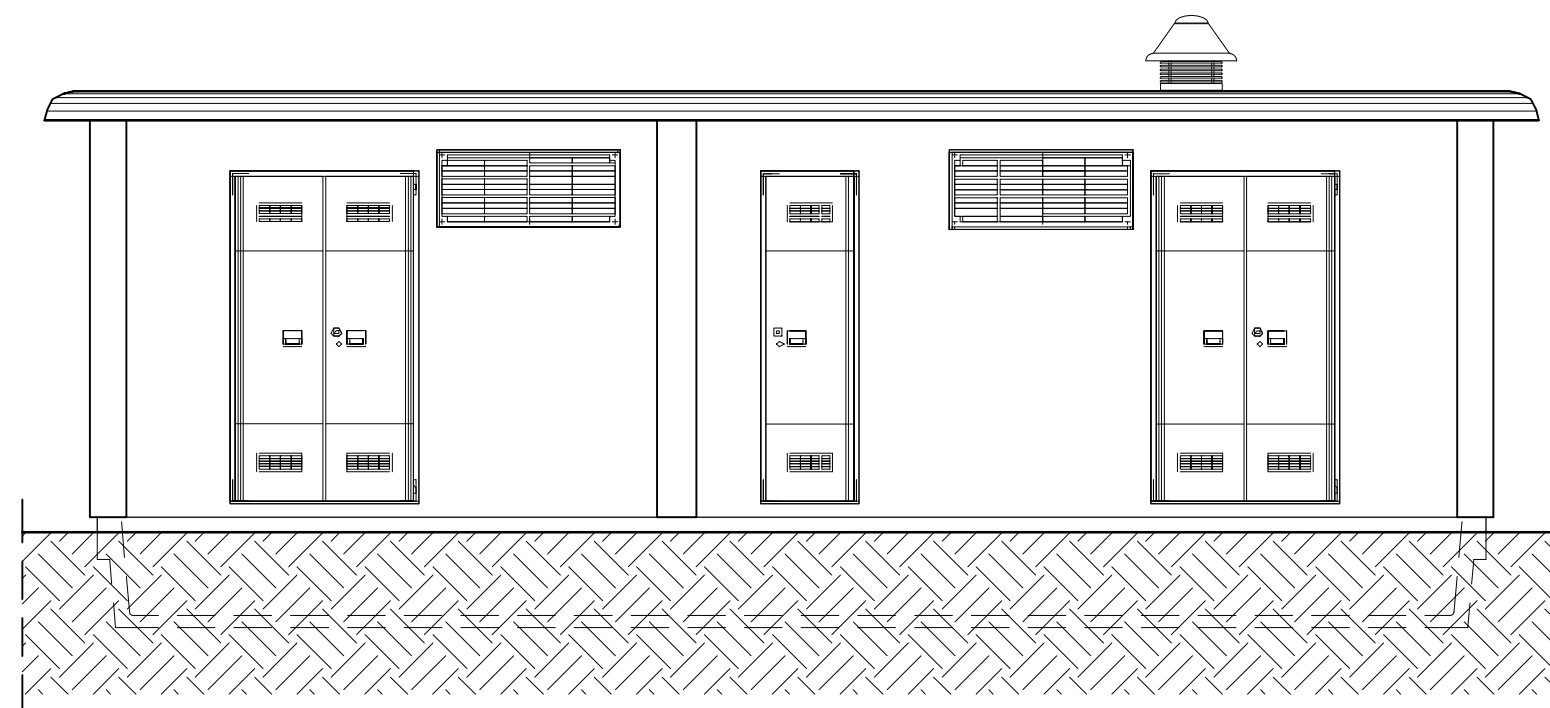


PROSPETTO POSTERIORE
1:50

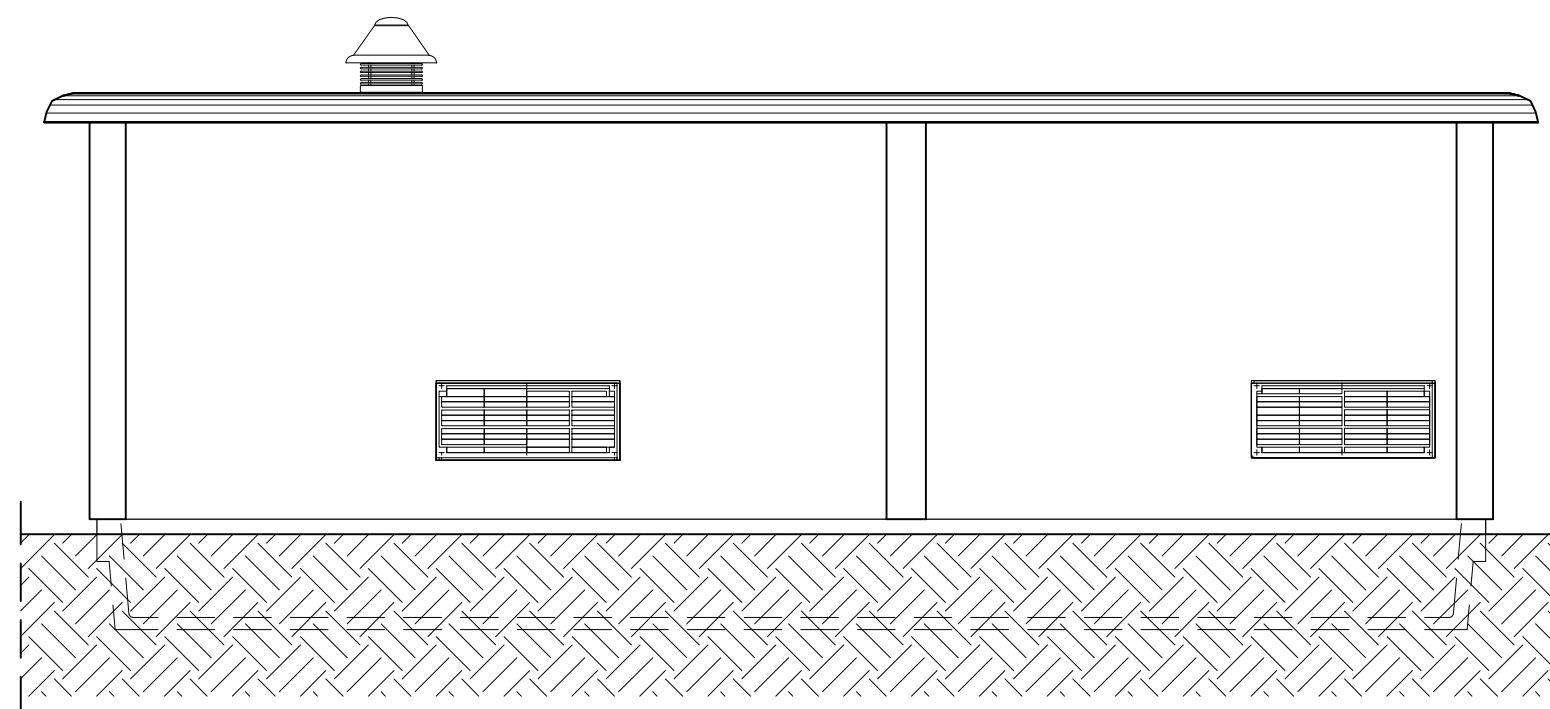

PROSPETTO LATERALE
1:50

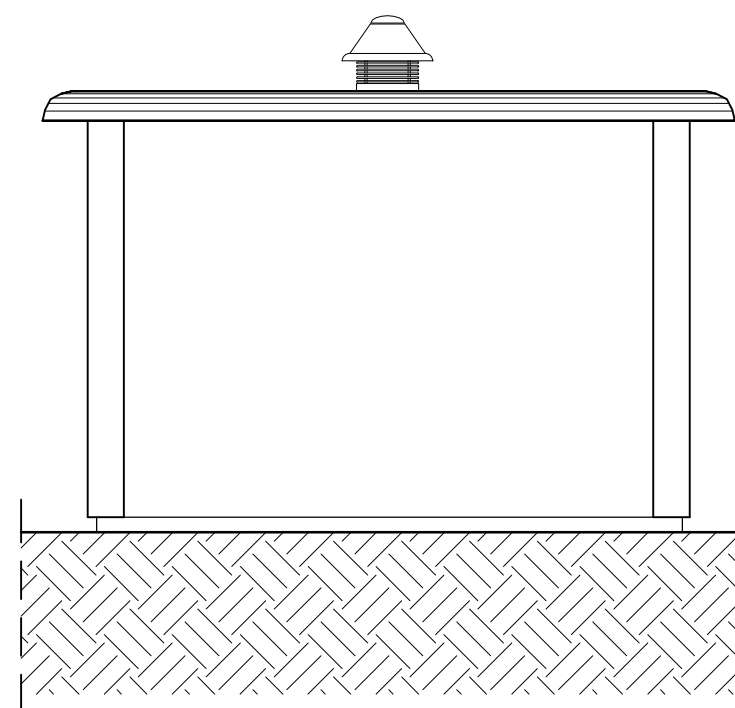

SEZIONE TIPO
1:50

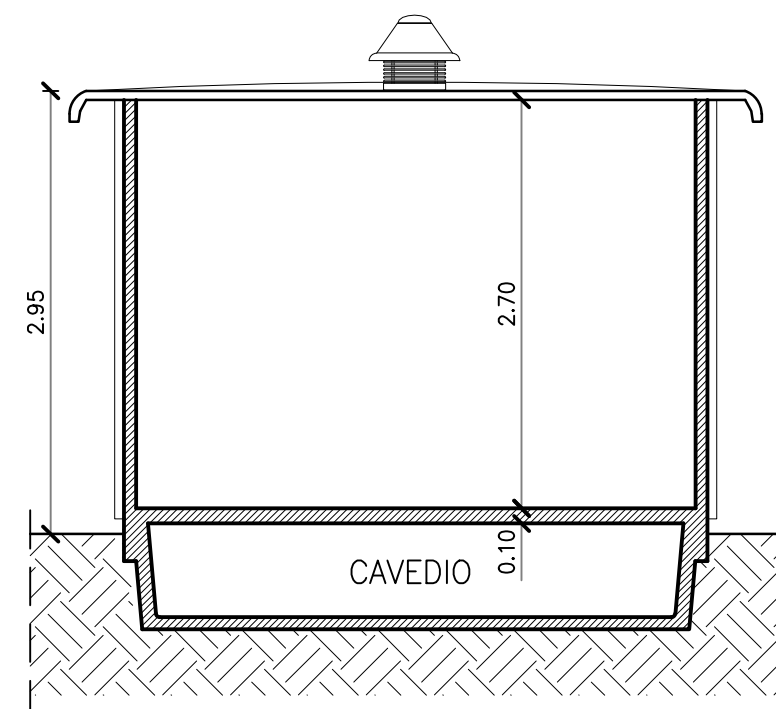

--	--	