



PLANIMETRIA DI PROGETTO
1:1000

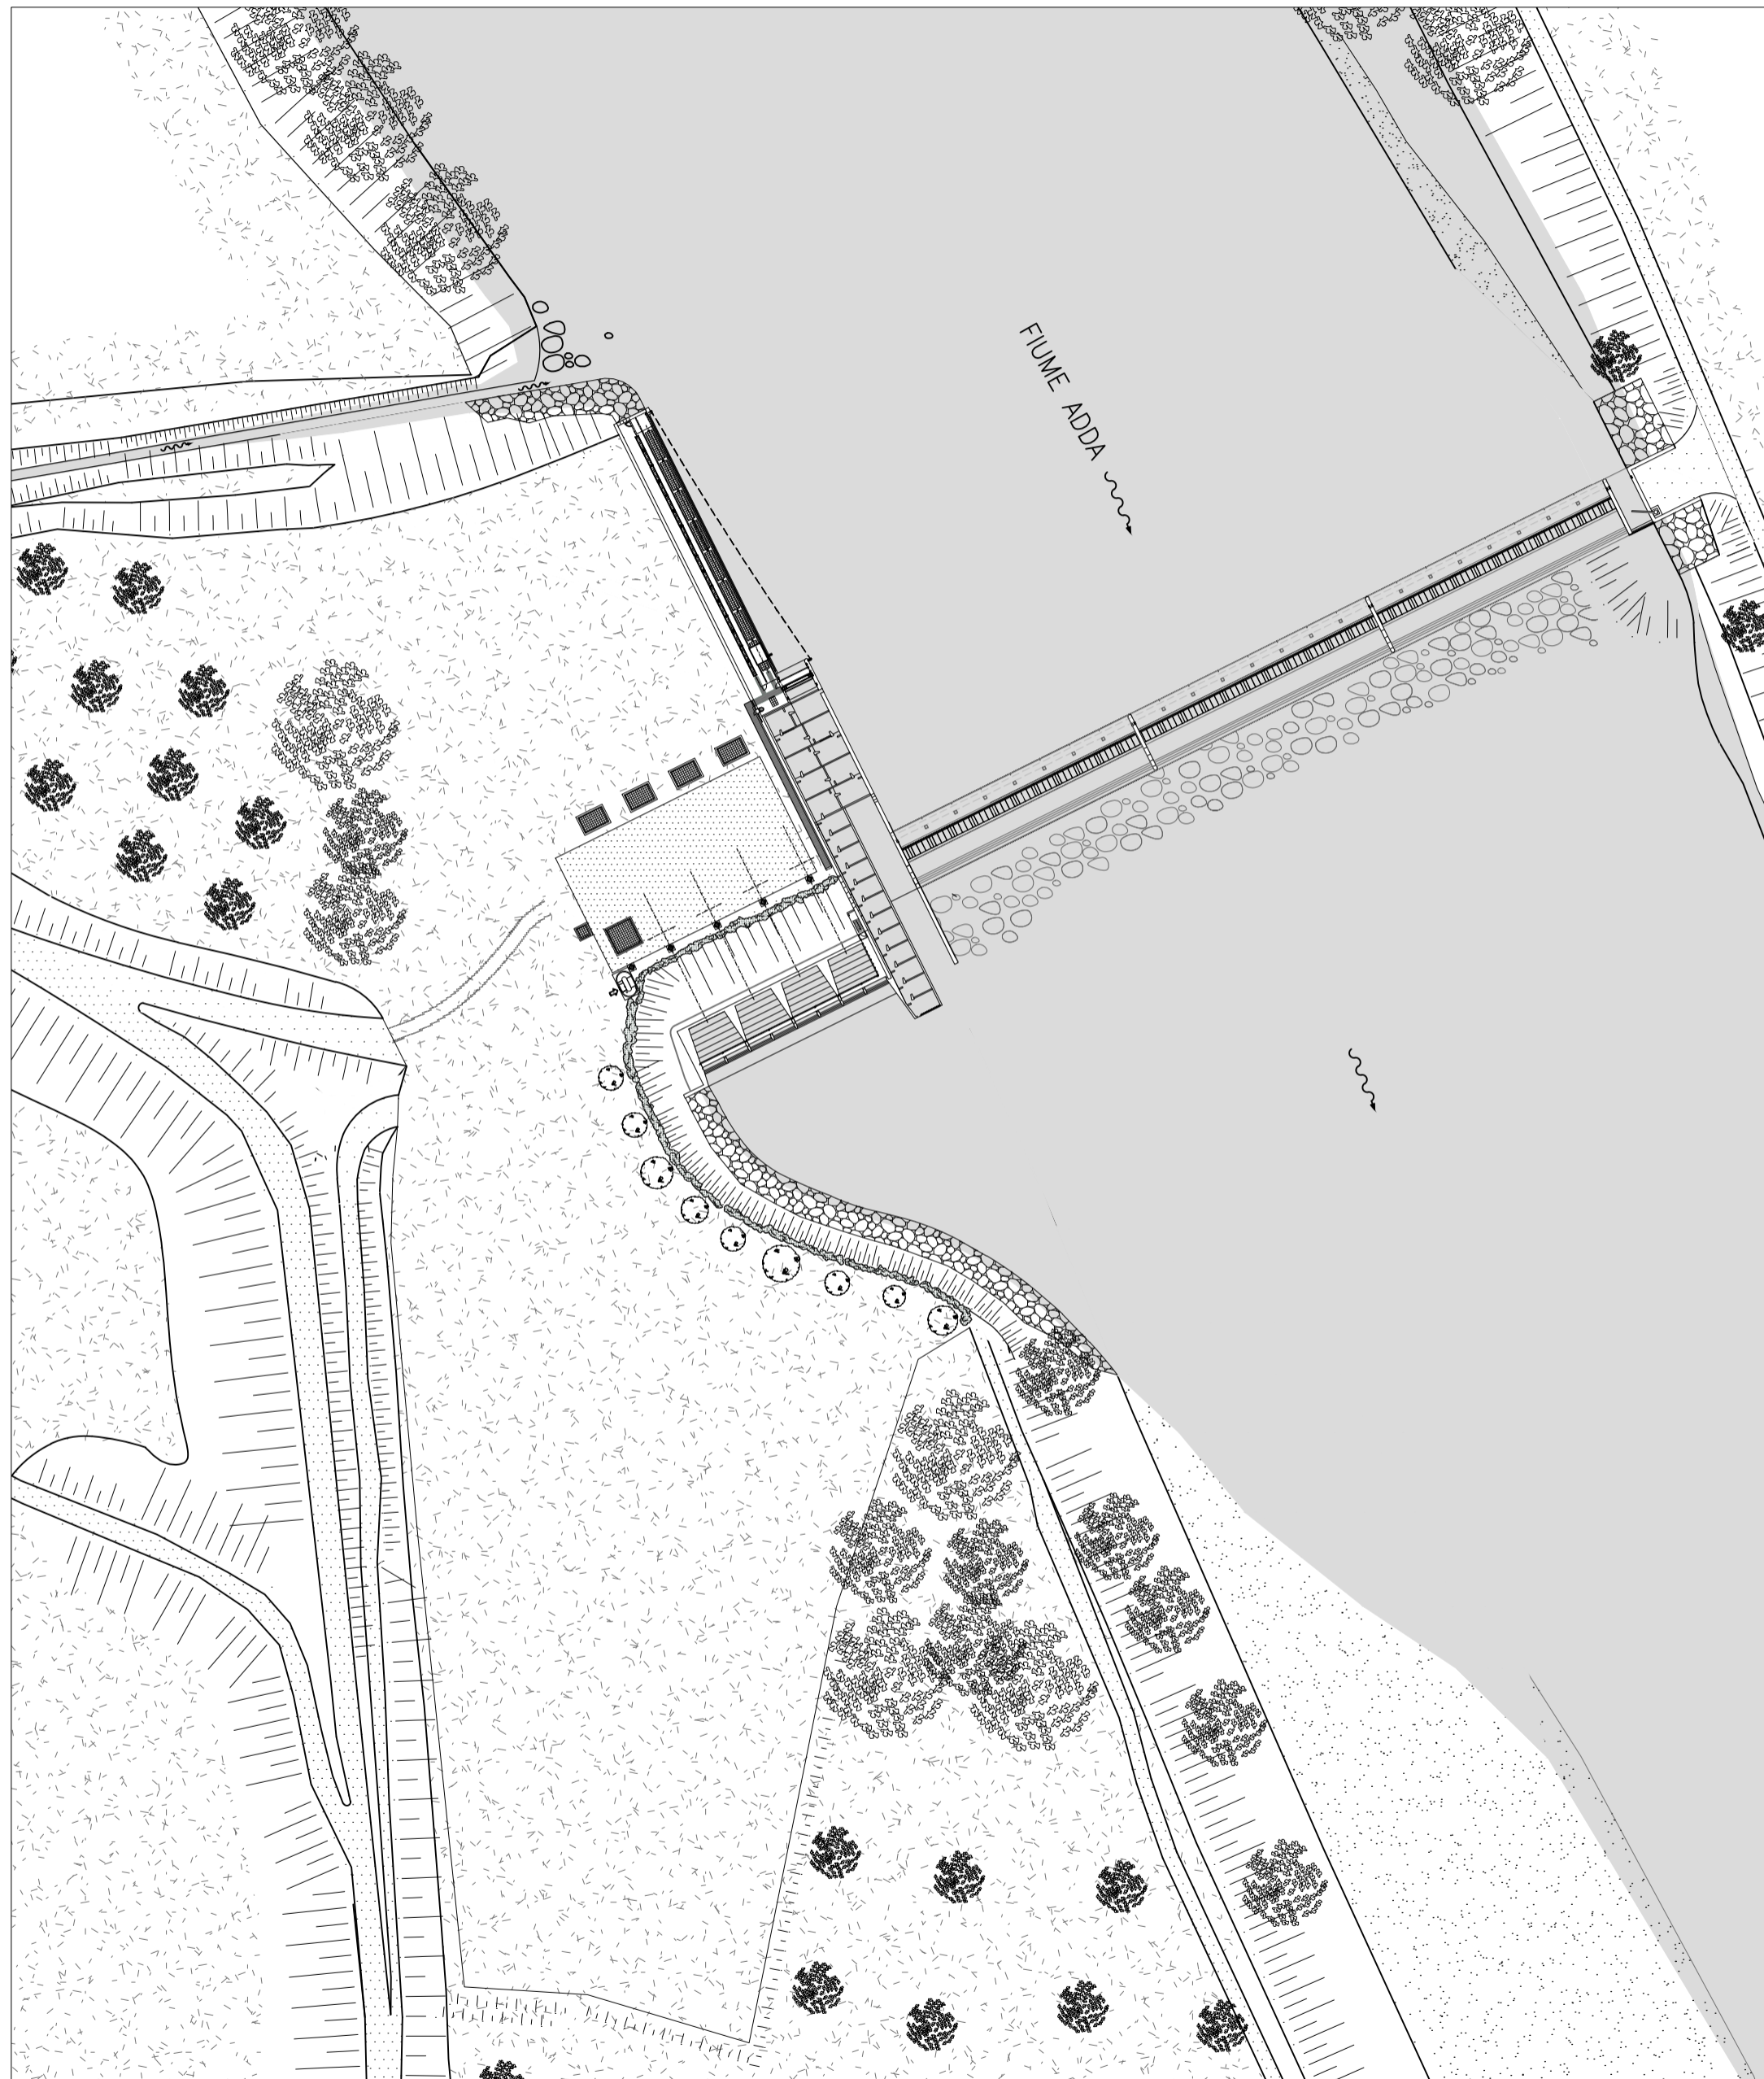

PLANIMETRIA DI DISMISSIONE
1:1000

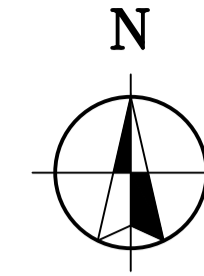

mod.		oggetto della modifica		dis.		ver.		app.		data	
STUDIO FROSIO		STUDIO ASSOCIATO DI INGEGNERIA		Fra		af		af		11-05-2015	
Via P. F. Calvi, 9 - 25123 BRESCIA		CERTIFICAZIONE DI SISTEMA QUALITÀ ISO 9001		TAV		34		Tel: +39-030-3702371		Fax: +39-030-396143	
IMPIANTO IDROELETTRICO BUDRIESSE		CERTIFICAZIONE DI SISTEMA QUALITÀ ISO 14001		Progetto definitivo		Progetto di dismissione		Progetto di confronto		scale 1:1.000	
COMMITTENTE: VIS S.R.L.		disegno n°		C 1562		Commissa		823			
Questo disegno non può essere riprodotto, né utilizzato altrove, né ceduto a terzi in tutto o in parte senza il consenso scritto degli autori.											