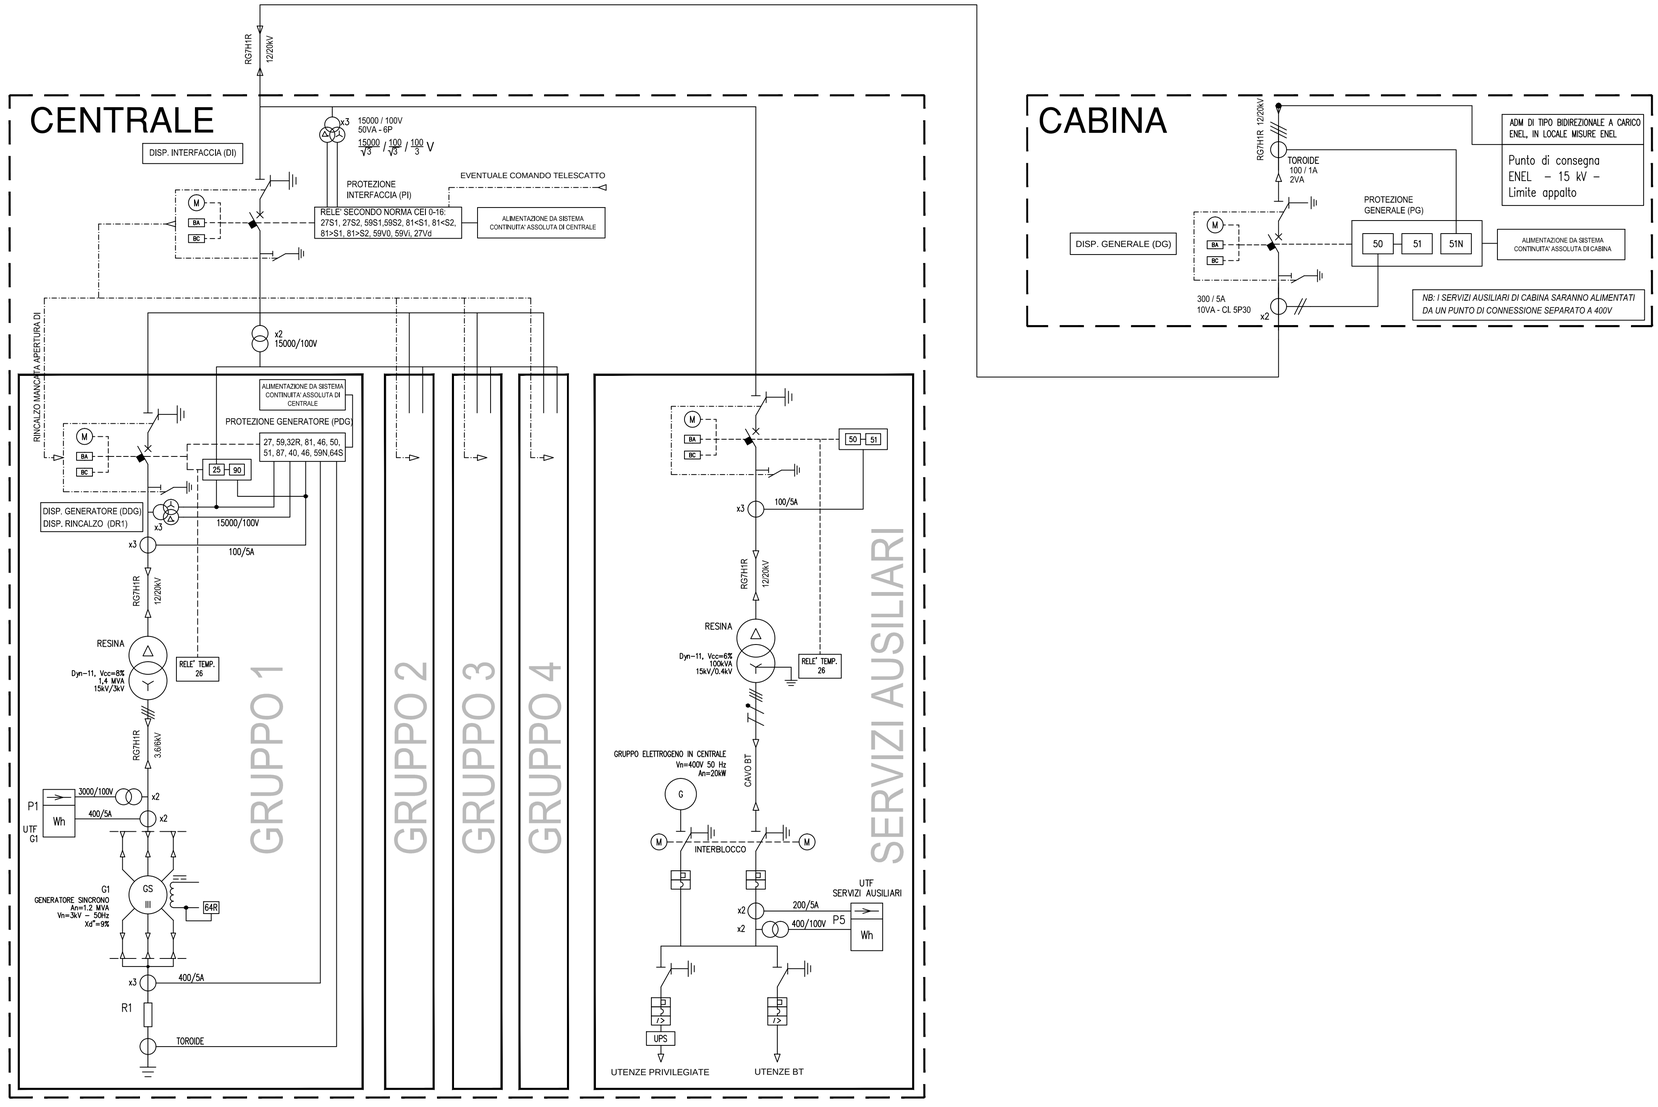


| mod. | oggetto della modifica | dis. | ver. | app. | data |
|---|---|---|---|---|---|
| | | | | | |

**STUDIO FROSIO**
*STUDIO ASSOCIATO DI INGEGNERIA*
Via P. F. Calvi, 9 - 25123 BRESCIA
Fra | 05-06-2015
TAV 38
Tel. +39-030-3702371
Fax: +39-030-396143
e-mail: info@studiofrosio.it

*IMPIANTO IDROELETTRICO BUDRIESSE*
*Progetto definitivo*
*Schema unifilare d'impianto*

scale

Commessa **823**

COMMITTENTE: *VIS S.R.L.*

**disegno n°**
***C 1574***

Questo disegno non può essere riprodotto, nè utilizzato altrove, nè ceduto a terzi in tutto o in parte senza il consenso scritto degli autori.