scala di stampa: 1:1

mod.	oggetto della modifica	dis.	ver.	app.	data

STUDIO FROSIO

STUDIO ASSOCIATO DI INGEGNERIA

Via P. F. Calvi, 9 - 25123 BRESCIA

EST | TAV 40 | 15-06-2015

Tel. +39-030-3702371

Fax: +39-030-396143

e-mail: info@studiofrosio.it

IMPIANTO IDROELETTRICO BUDRIESSE

Progetto definitivo

Tav. 01 - Profili di piena e profili di rigurgito per portate in Adda pari a 60 e 124 m^3/s da simulazioni con modello bidimensionale del tratto di Adda compreso tra il ponte ferroviario di Pizzighettone e la confluenza in Po

scale 1:500 1:2.000

Commessa **823**

COMMITTENTE: *VIS S.R.L.*

disegno n° ***00 4834***

Questo disegno non può essere riprodotto, nè utilizzato altrove, nè ceduto a terzi in tutto o in parte senza il consenso scritto degli autori.

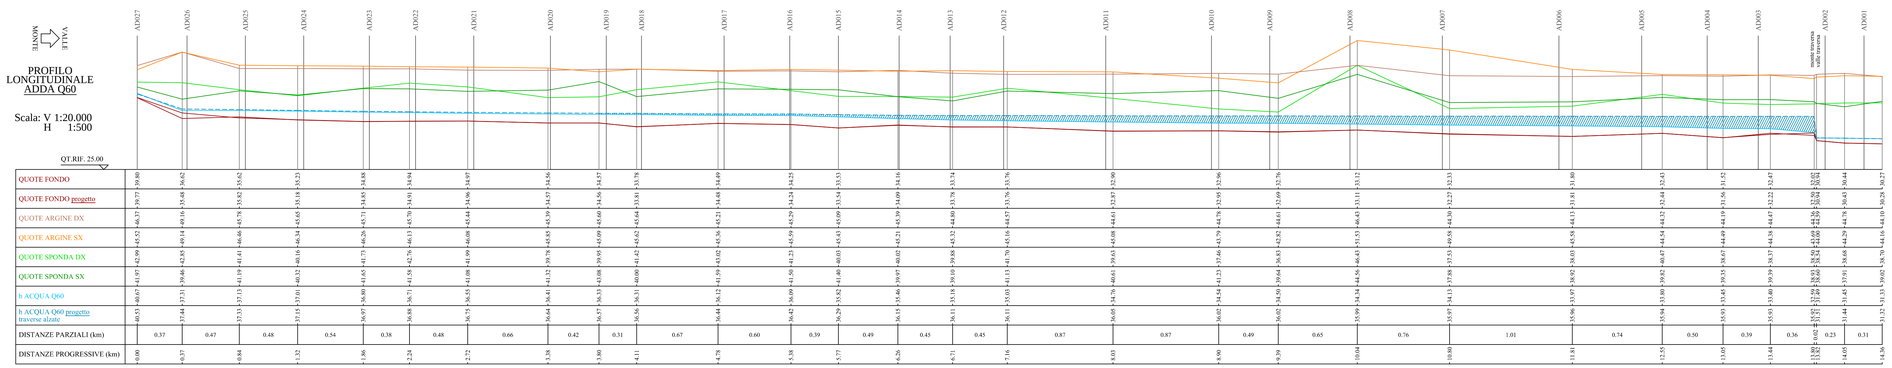

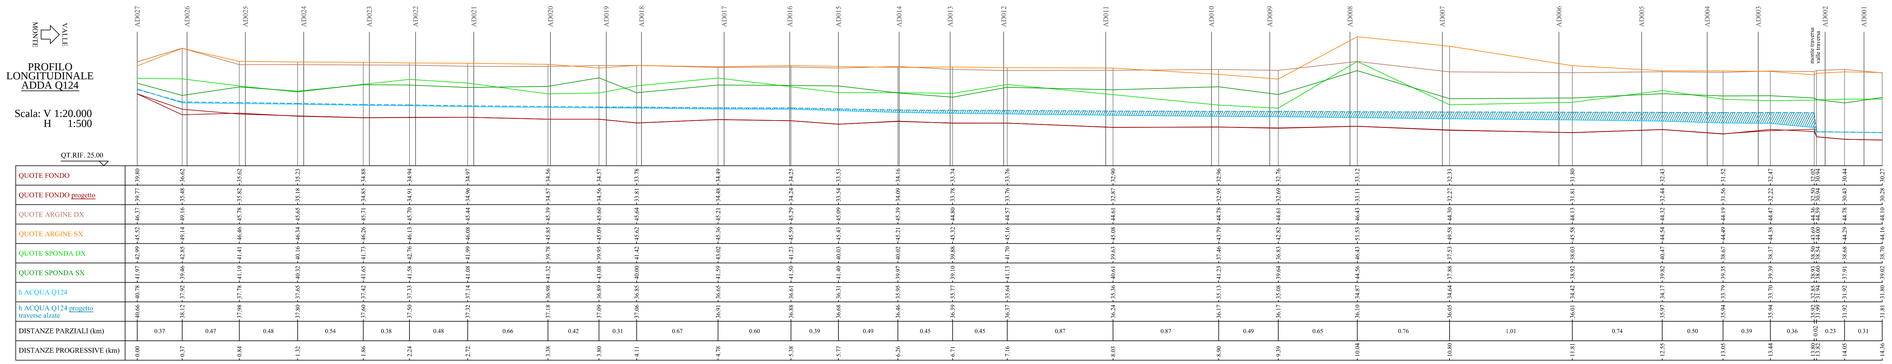

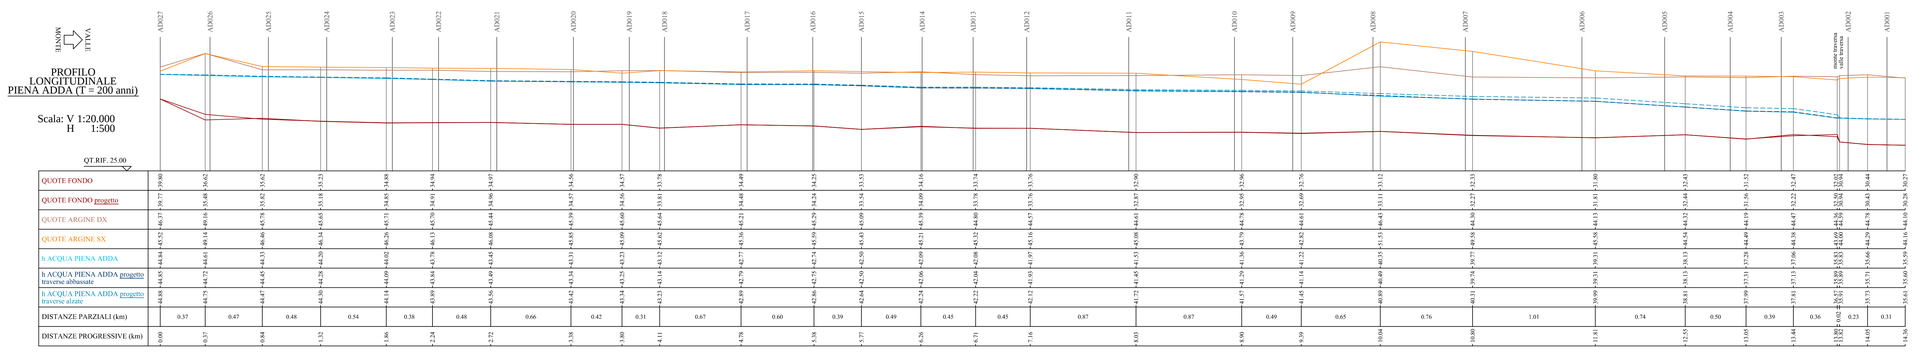

LEGENDA

- QUOTE FONDO
- QUOTE FONDO progetto
- QUOTE ARGINE DX
- QUOTE ARGINE SX
- QUOTE SPONDA DX
- QUOTE SPONDA SX
- h ACQUA Q60
- h ACQUA Q60 progetto traverse alzate
- h ACQUA Q124
- h ACQUA Q124 progetto traverse alzate
- h ACQUA PIENA ADDA (T = 200 anni)
- h ACQUA PIENA ADDA progetto traverse abbassate
- h ACQUA PIENA ADDA progetto traverse alzate