




SEZIONE LONGITUDINALE A-A  
1:100

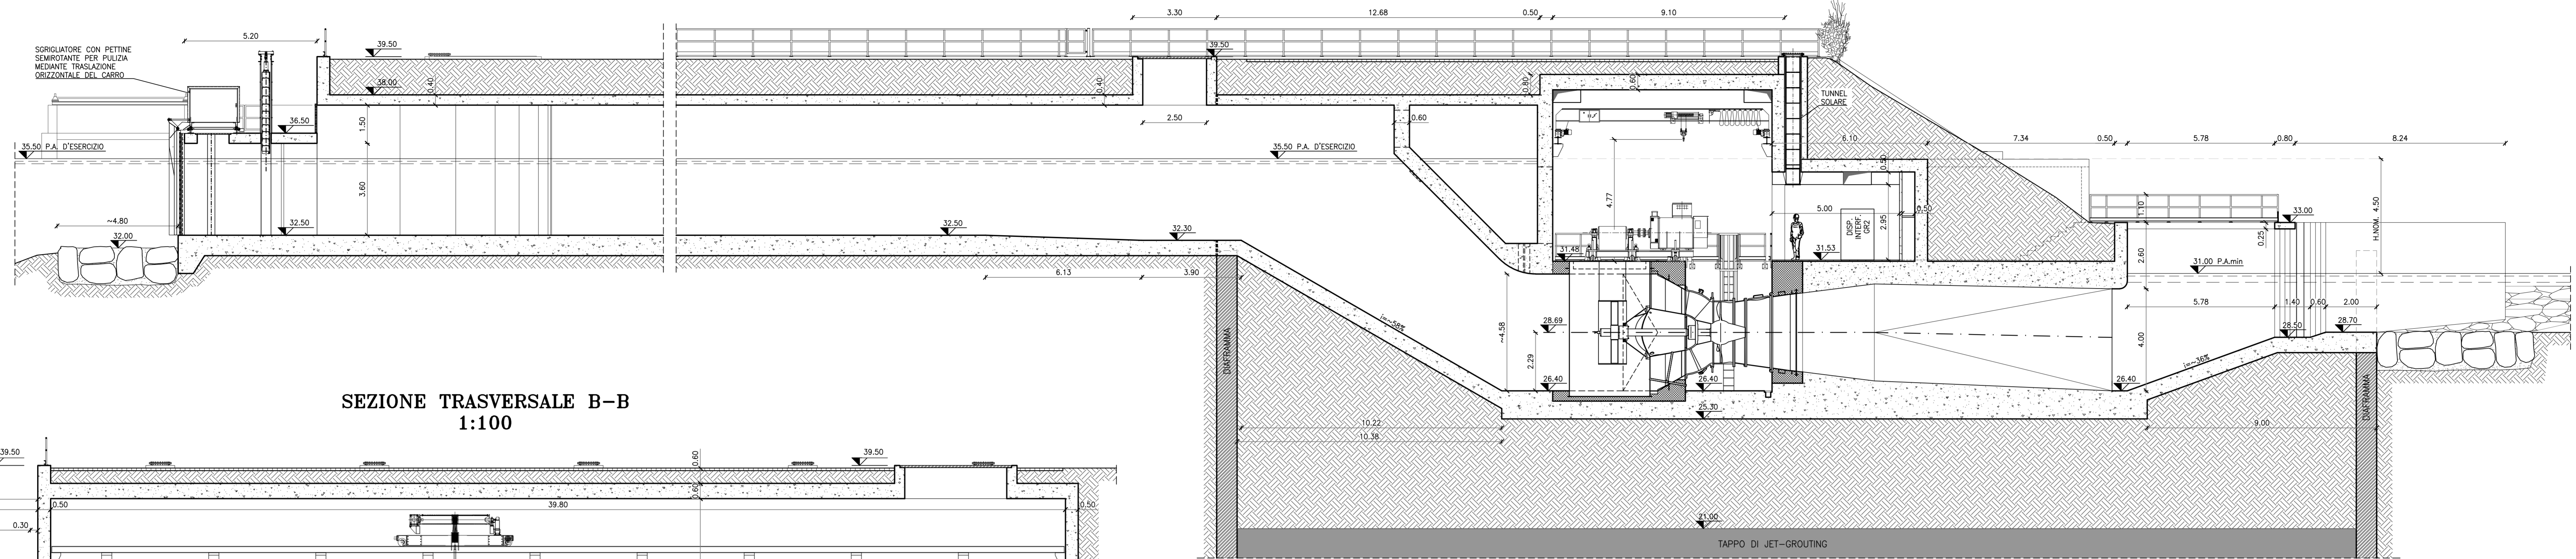


SEZIONE TRASVERSALE B-B  
1:100

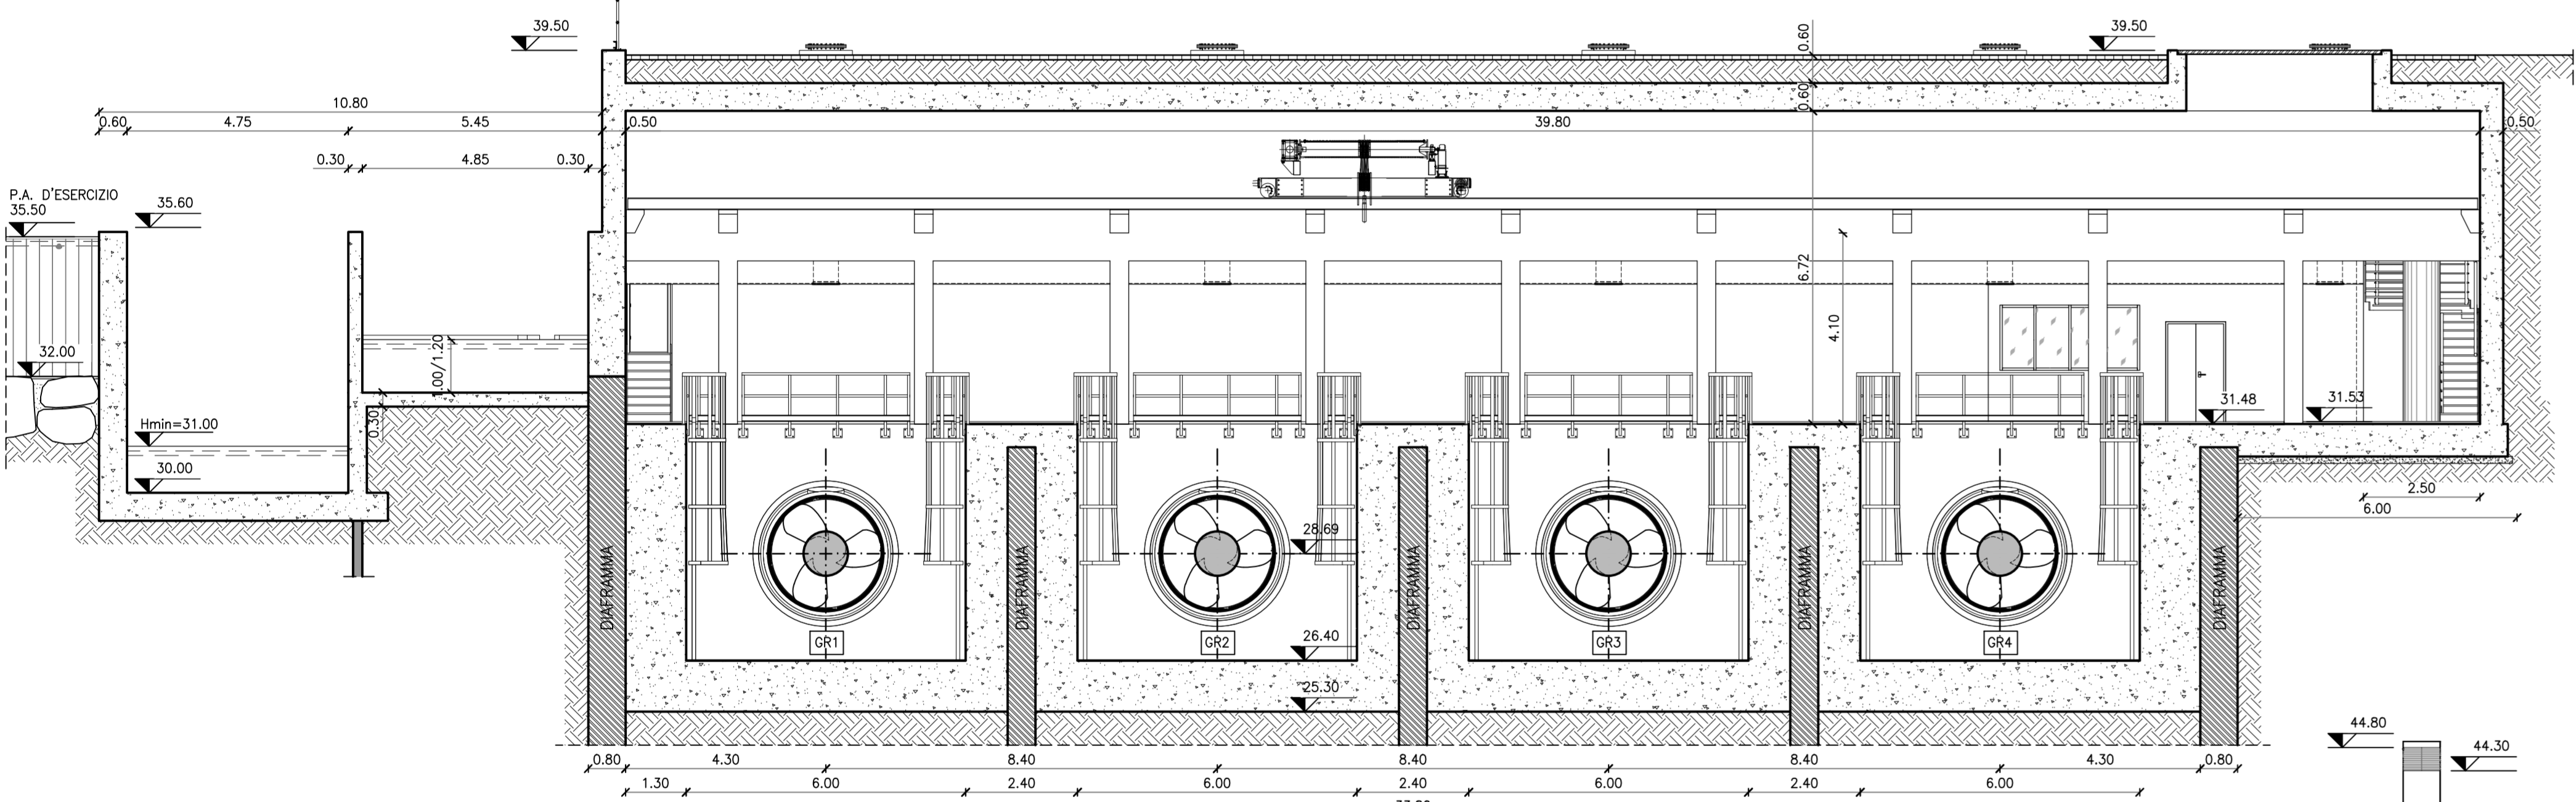


SEZIONE TRASVERSALE C-C  
1:100

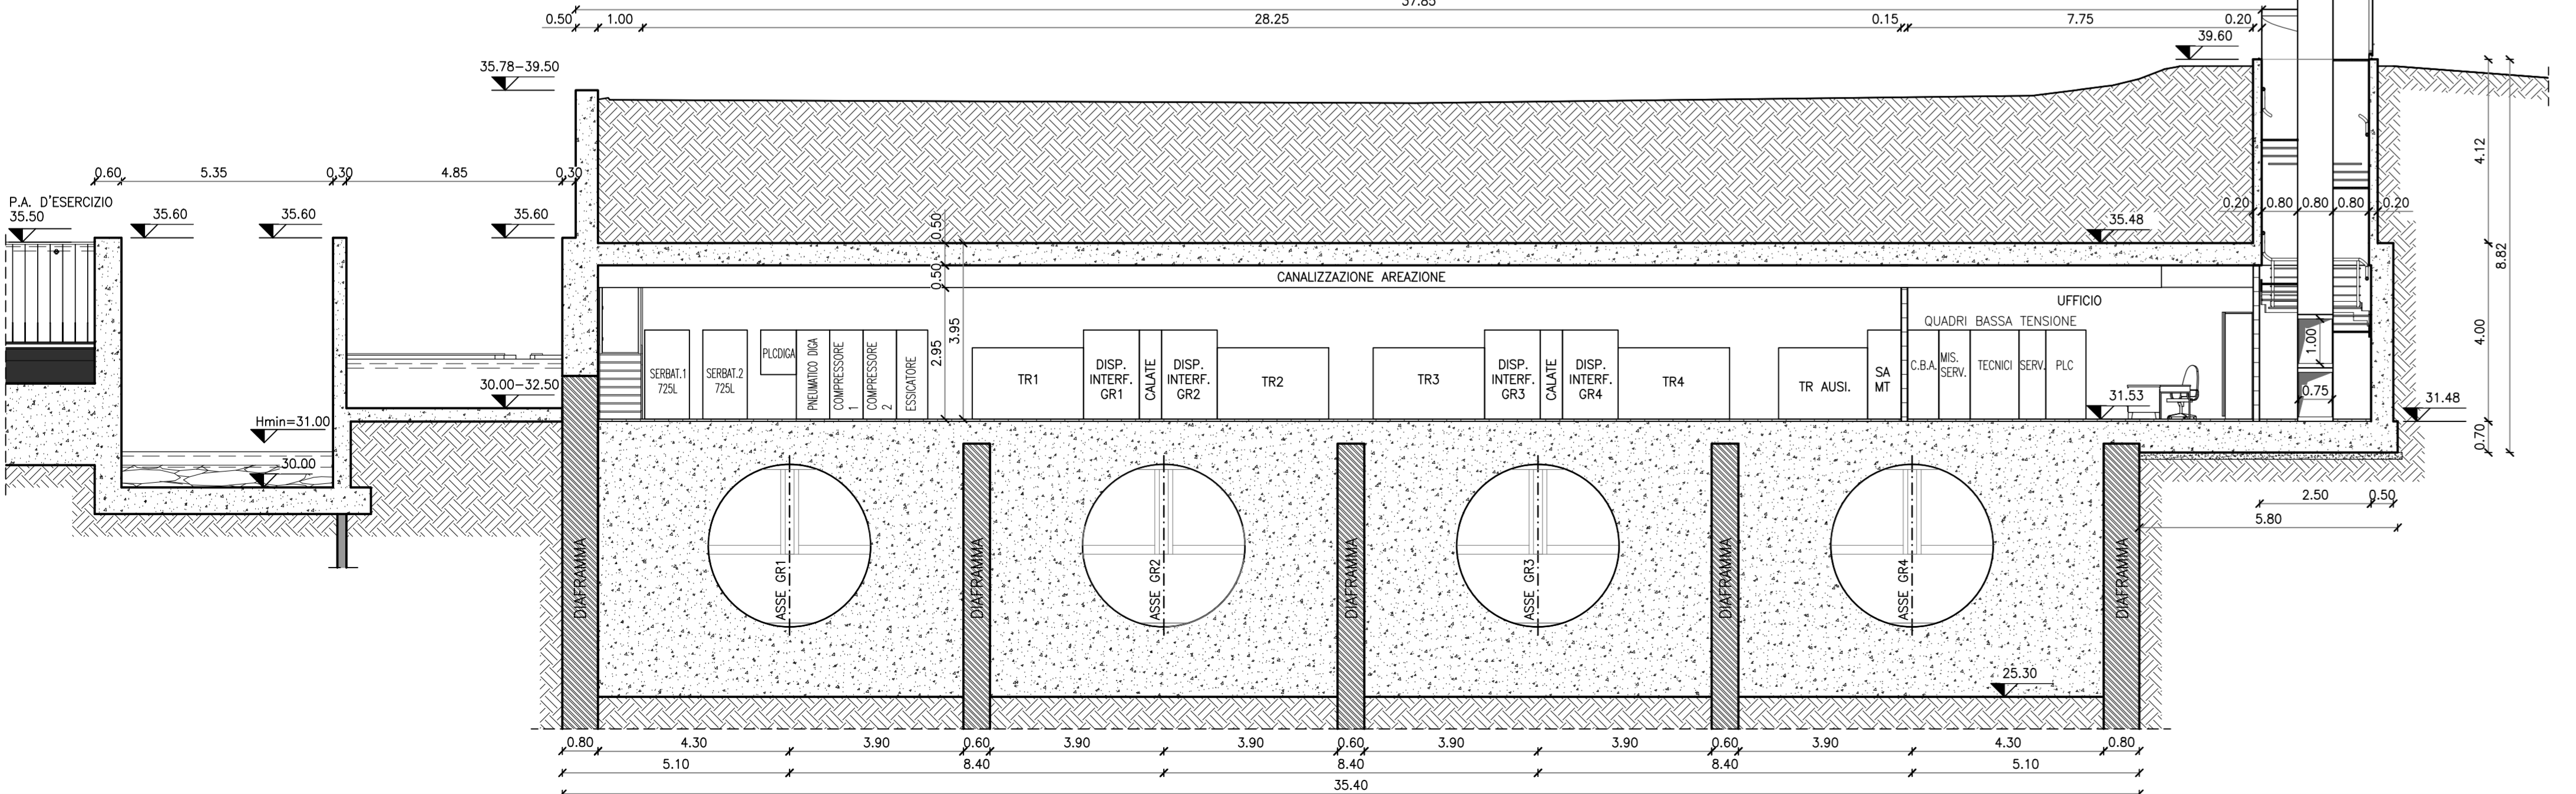

SEZIONE D-D  
1:100

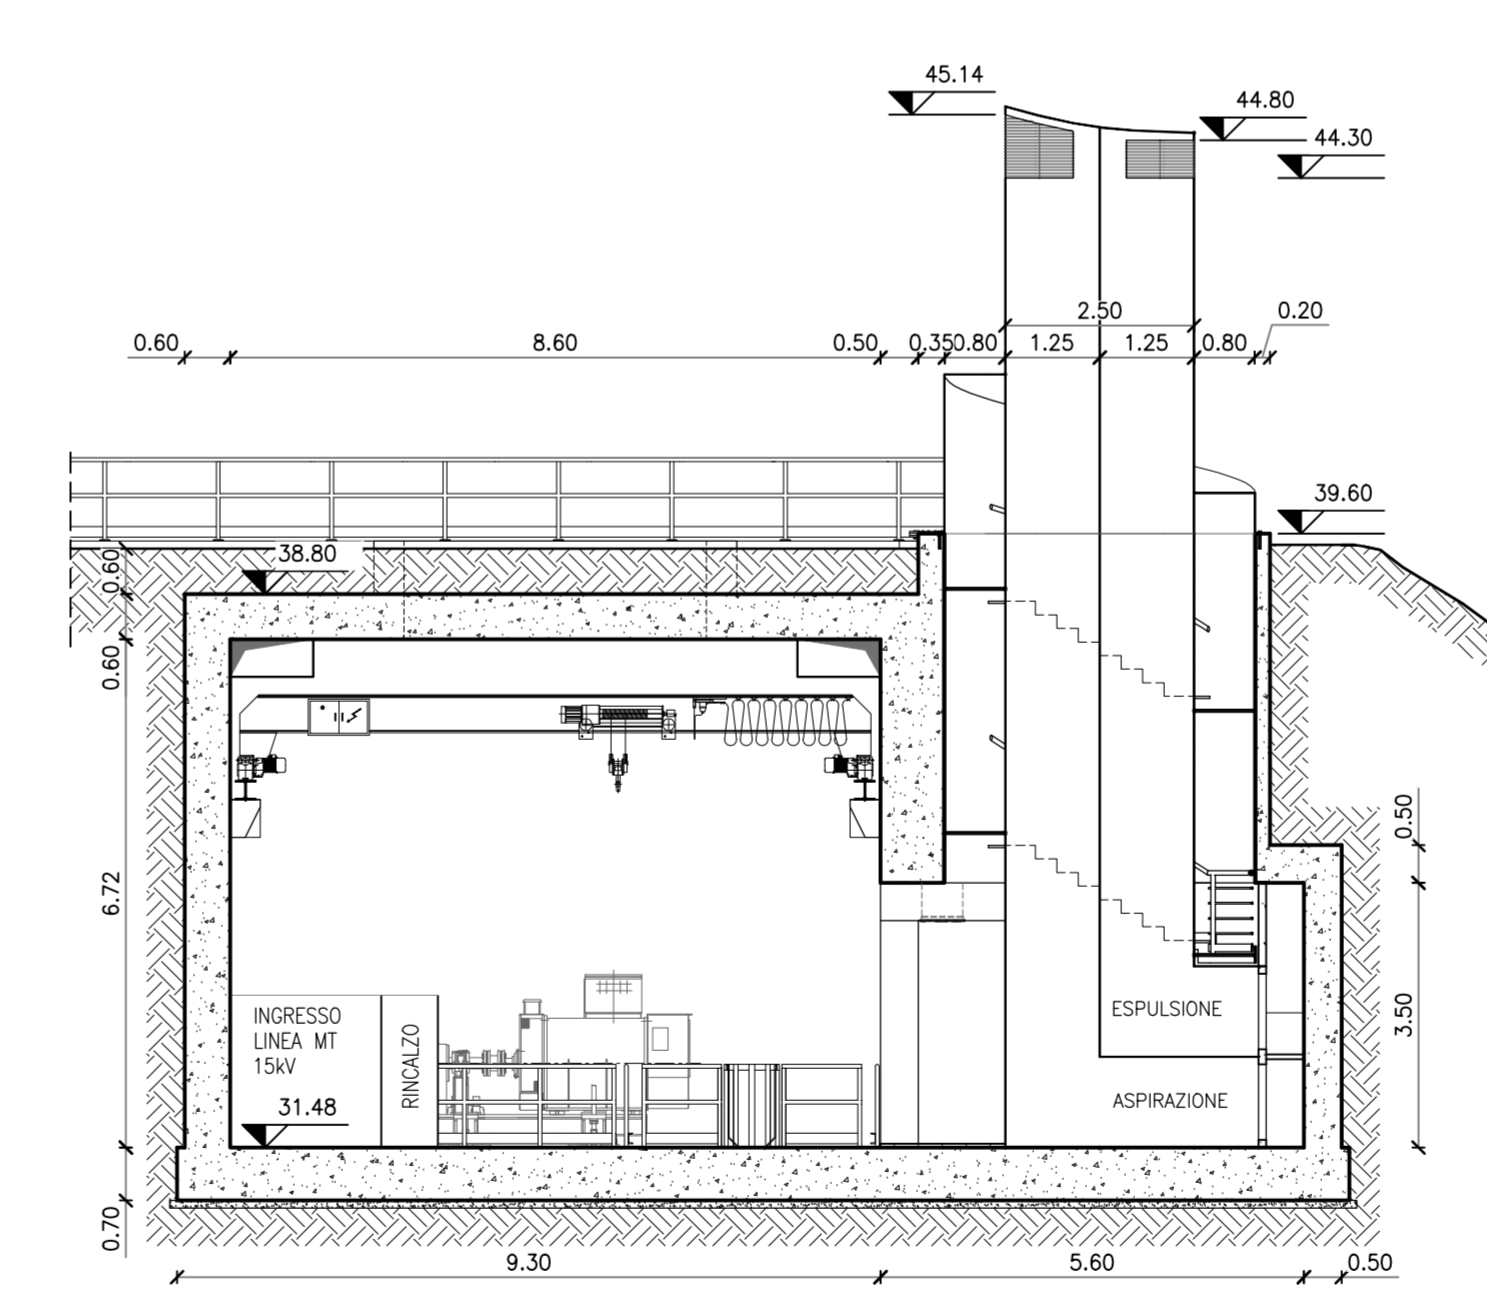

KEY MAP

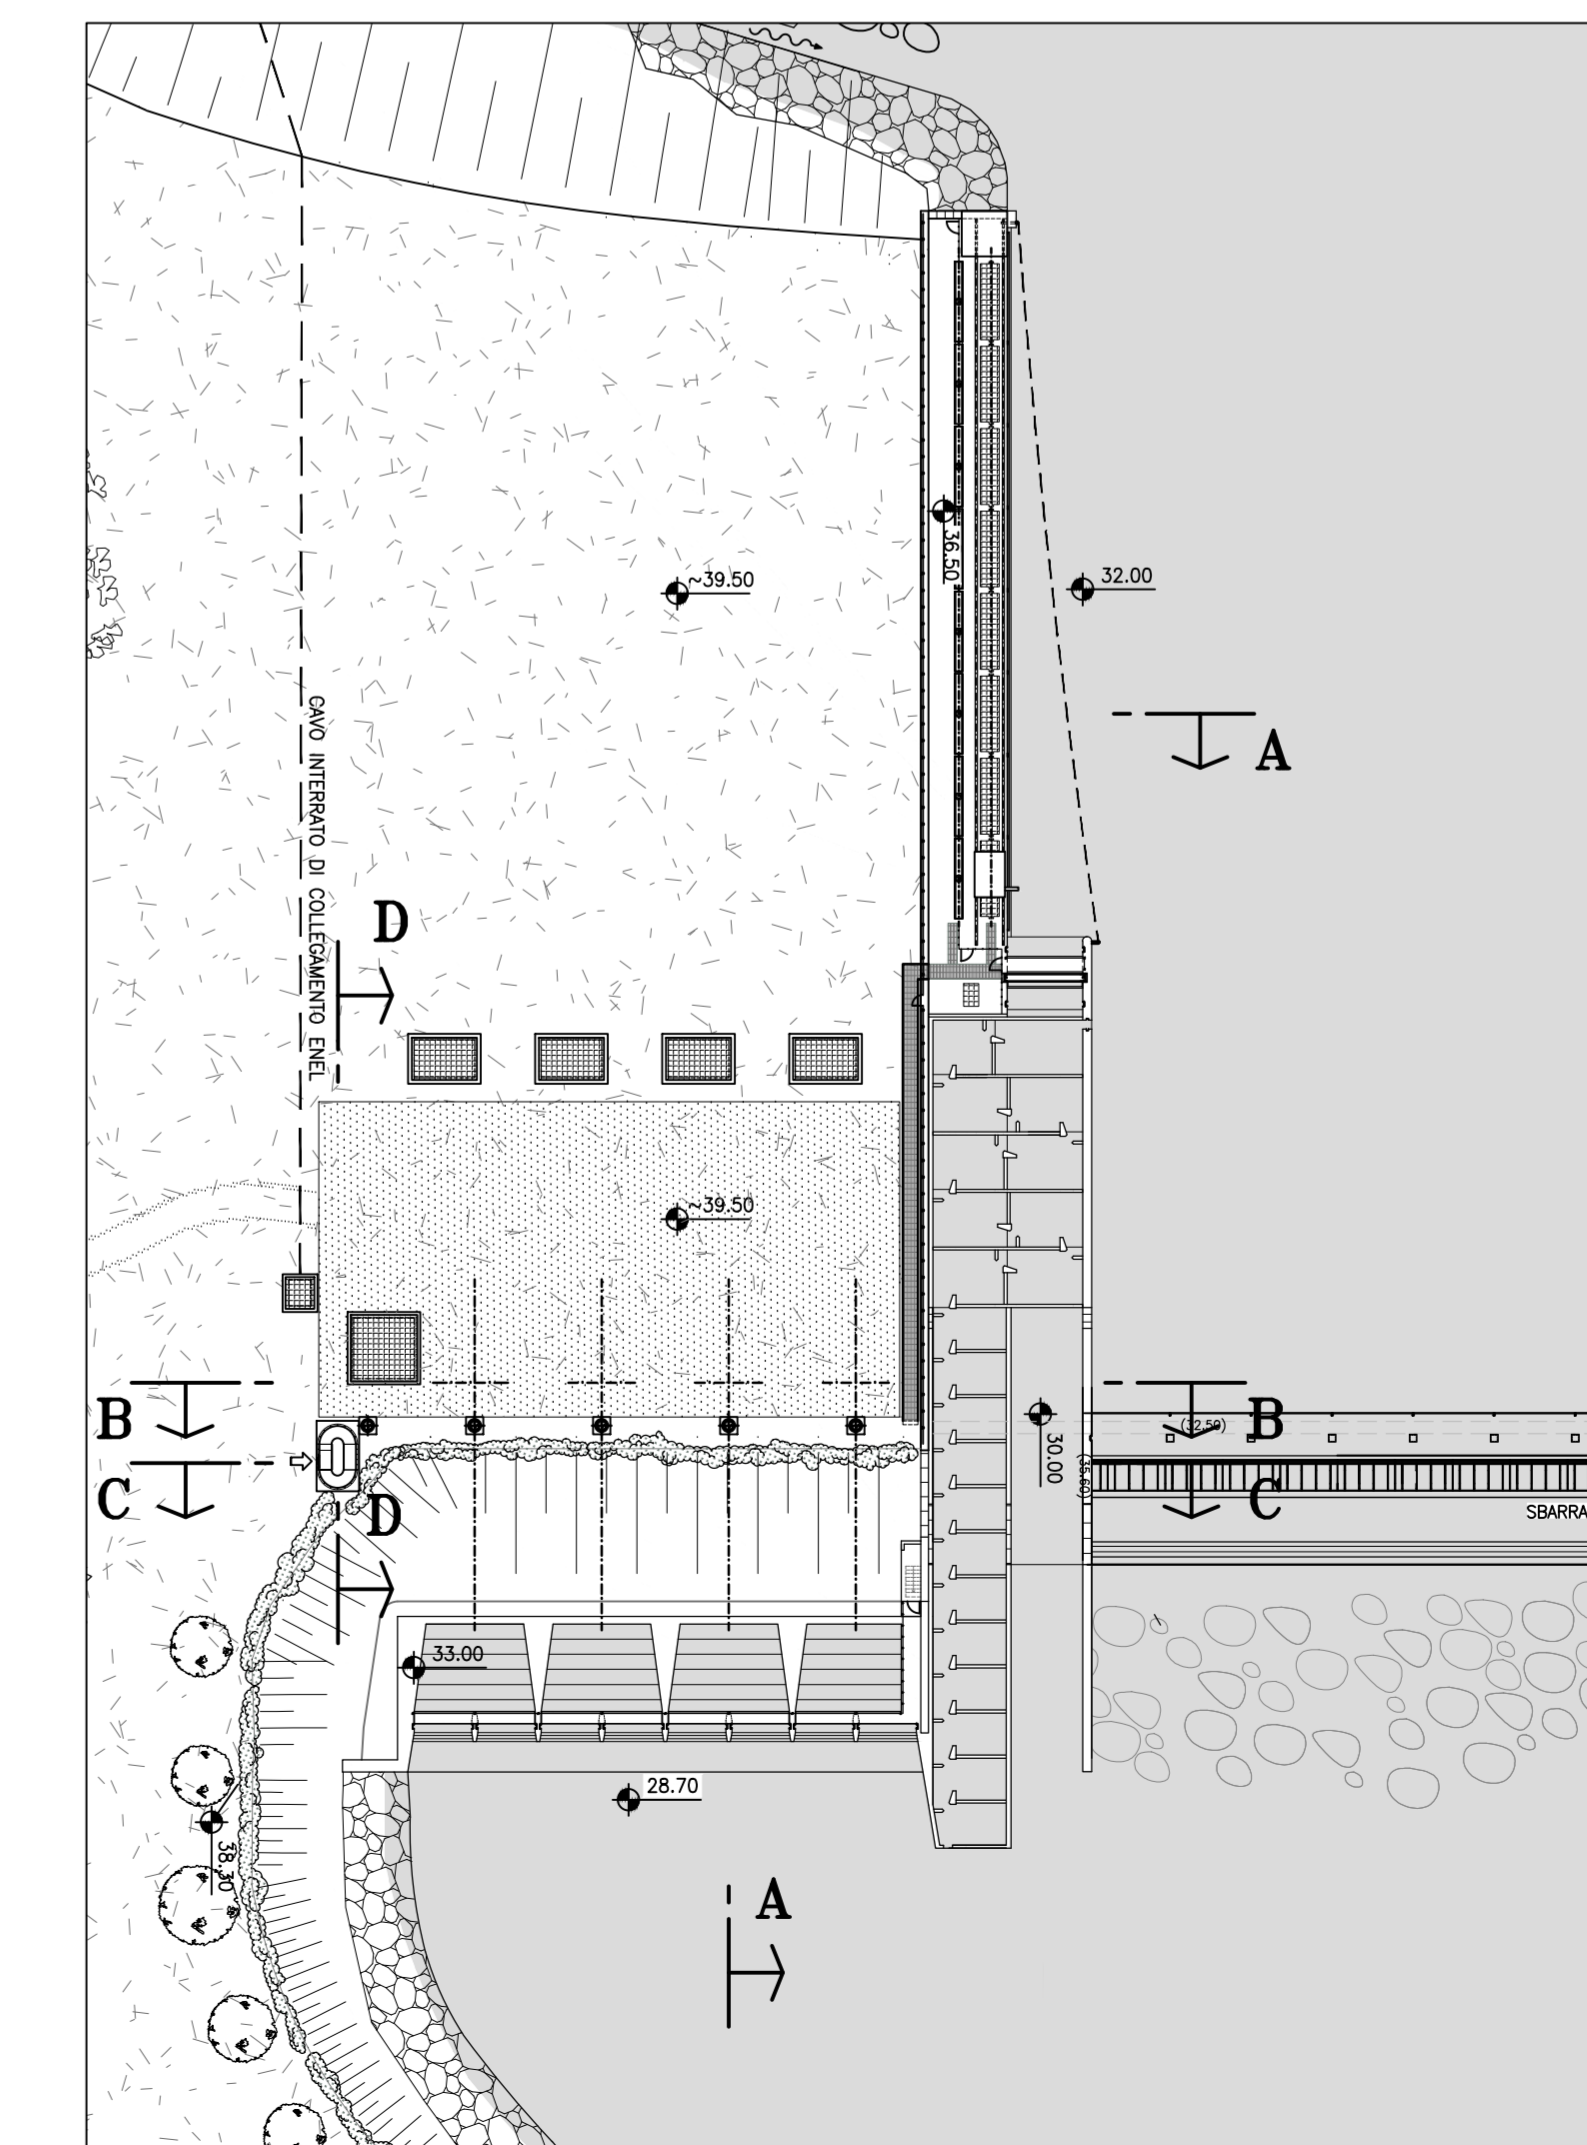

mod.	oggetto della modifica	dis.	ver.	app.	data
					17-04-2015
<b>STUDIO FROSIO</b> STUDIO ASSOCIATO DI INGEGNERIA Via P. F. Cavigli, 9 - 25123 BRESCIA					Tel. +39-030-3702371 Fax: +39-030-396143 e-mail: info@studiofrosio.it
<b>IMPIANTO IDROELETTRICO BUDRIESSE</b> Progetto definitivo Centrale Sezioni longitudinali e trasversali					scala 1:100 Commessa 823
COMMITTENTE: VIS S.R.L. Questo disegno non può essere riprodotto, né utilizzato altrove, né ceduto a terzi in tutto o in parte senza il consenso scritto degli autori.					disegno n° <b>00 4748</b>