




PIANTA
1:100

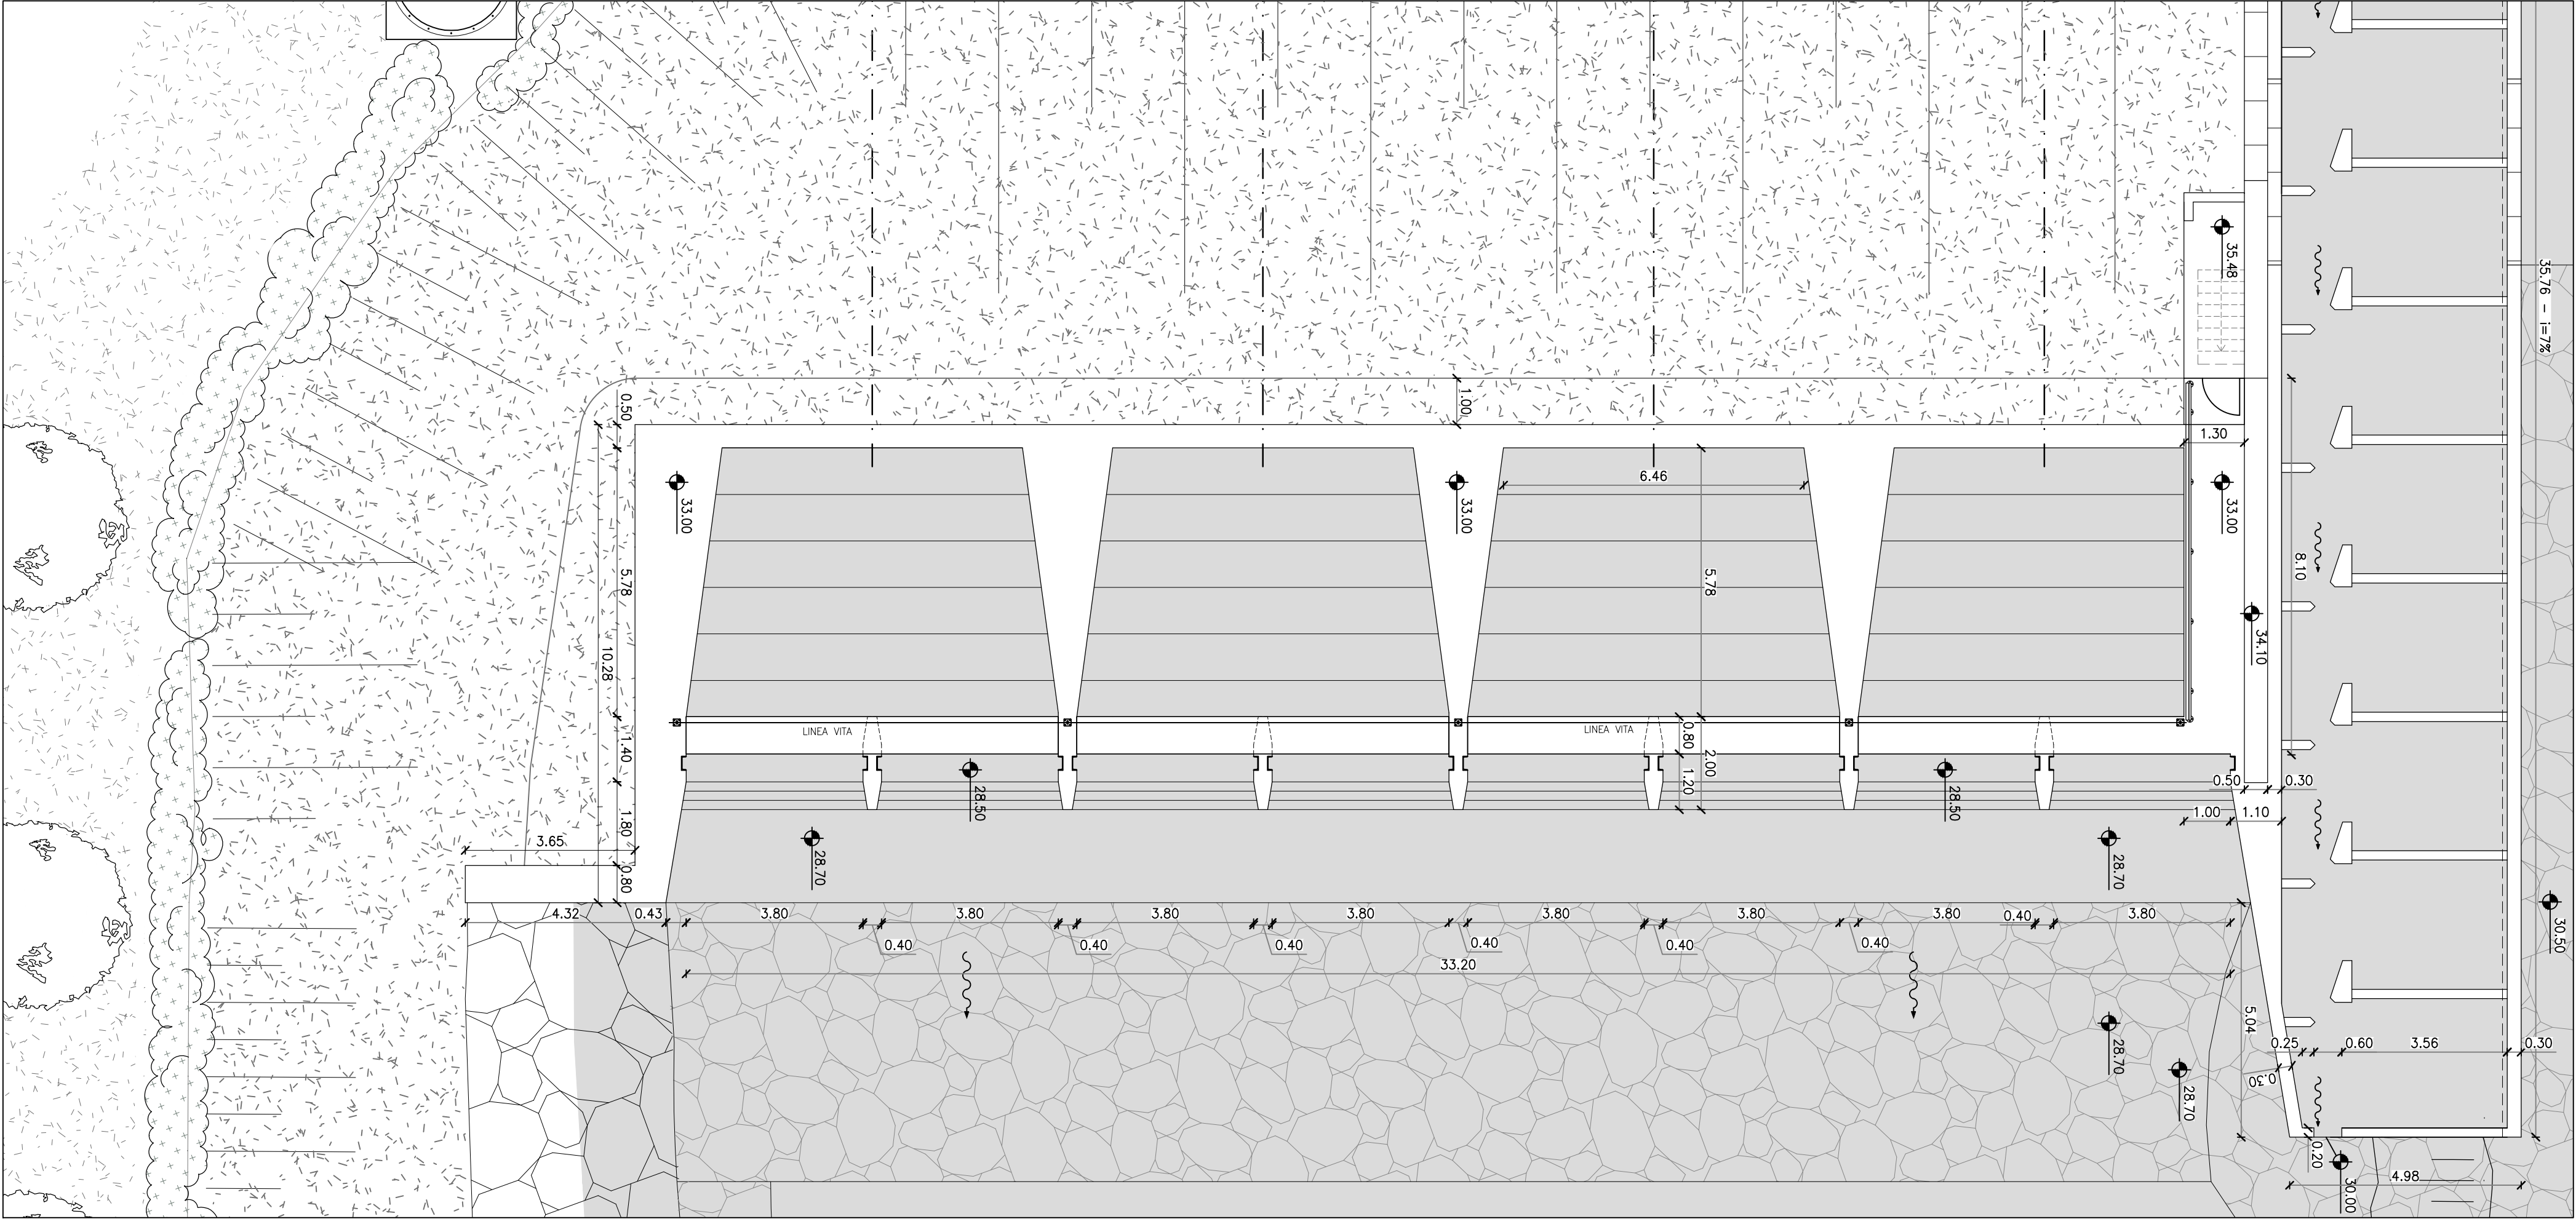


PIANTA A QUOTA 30,10m s.l.m.
1:100

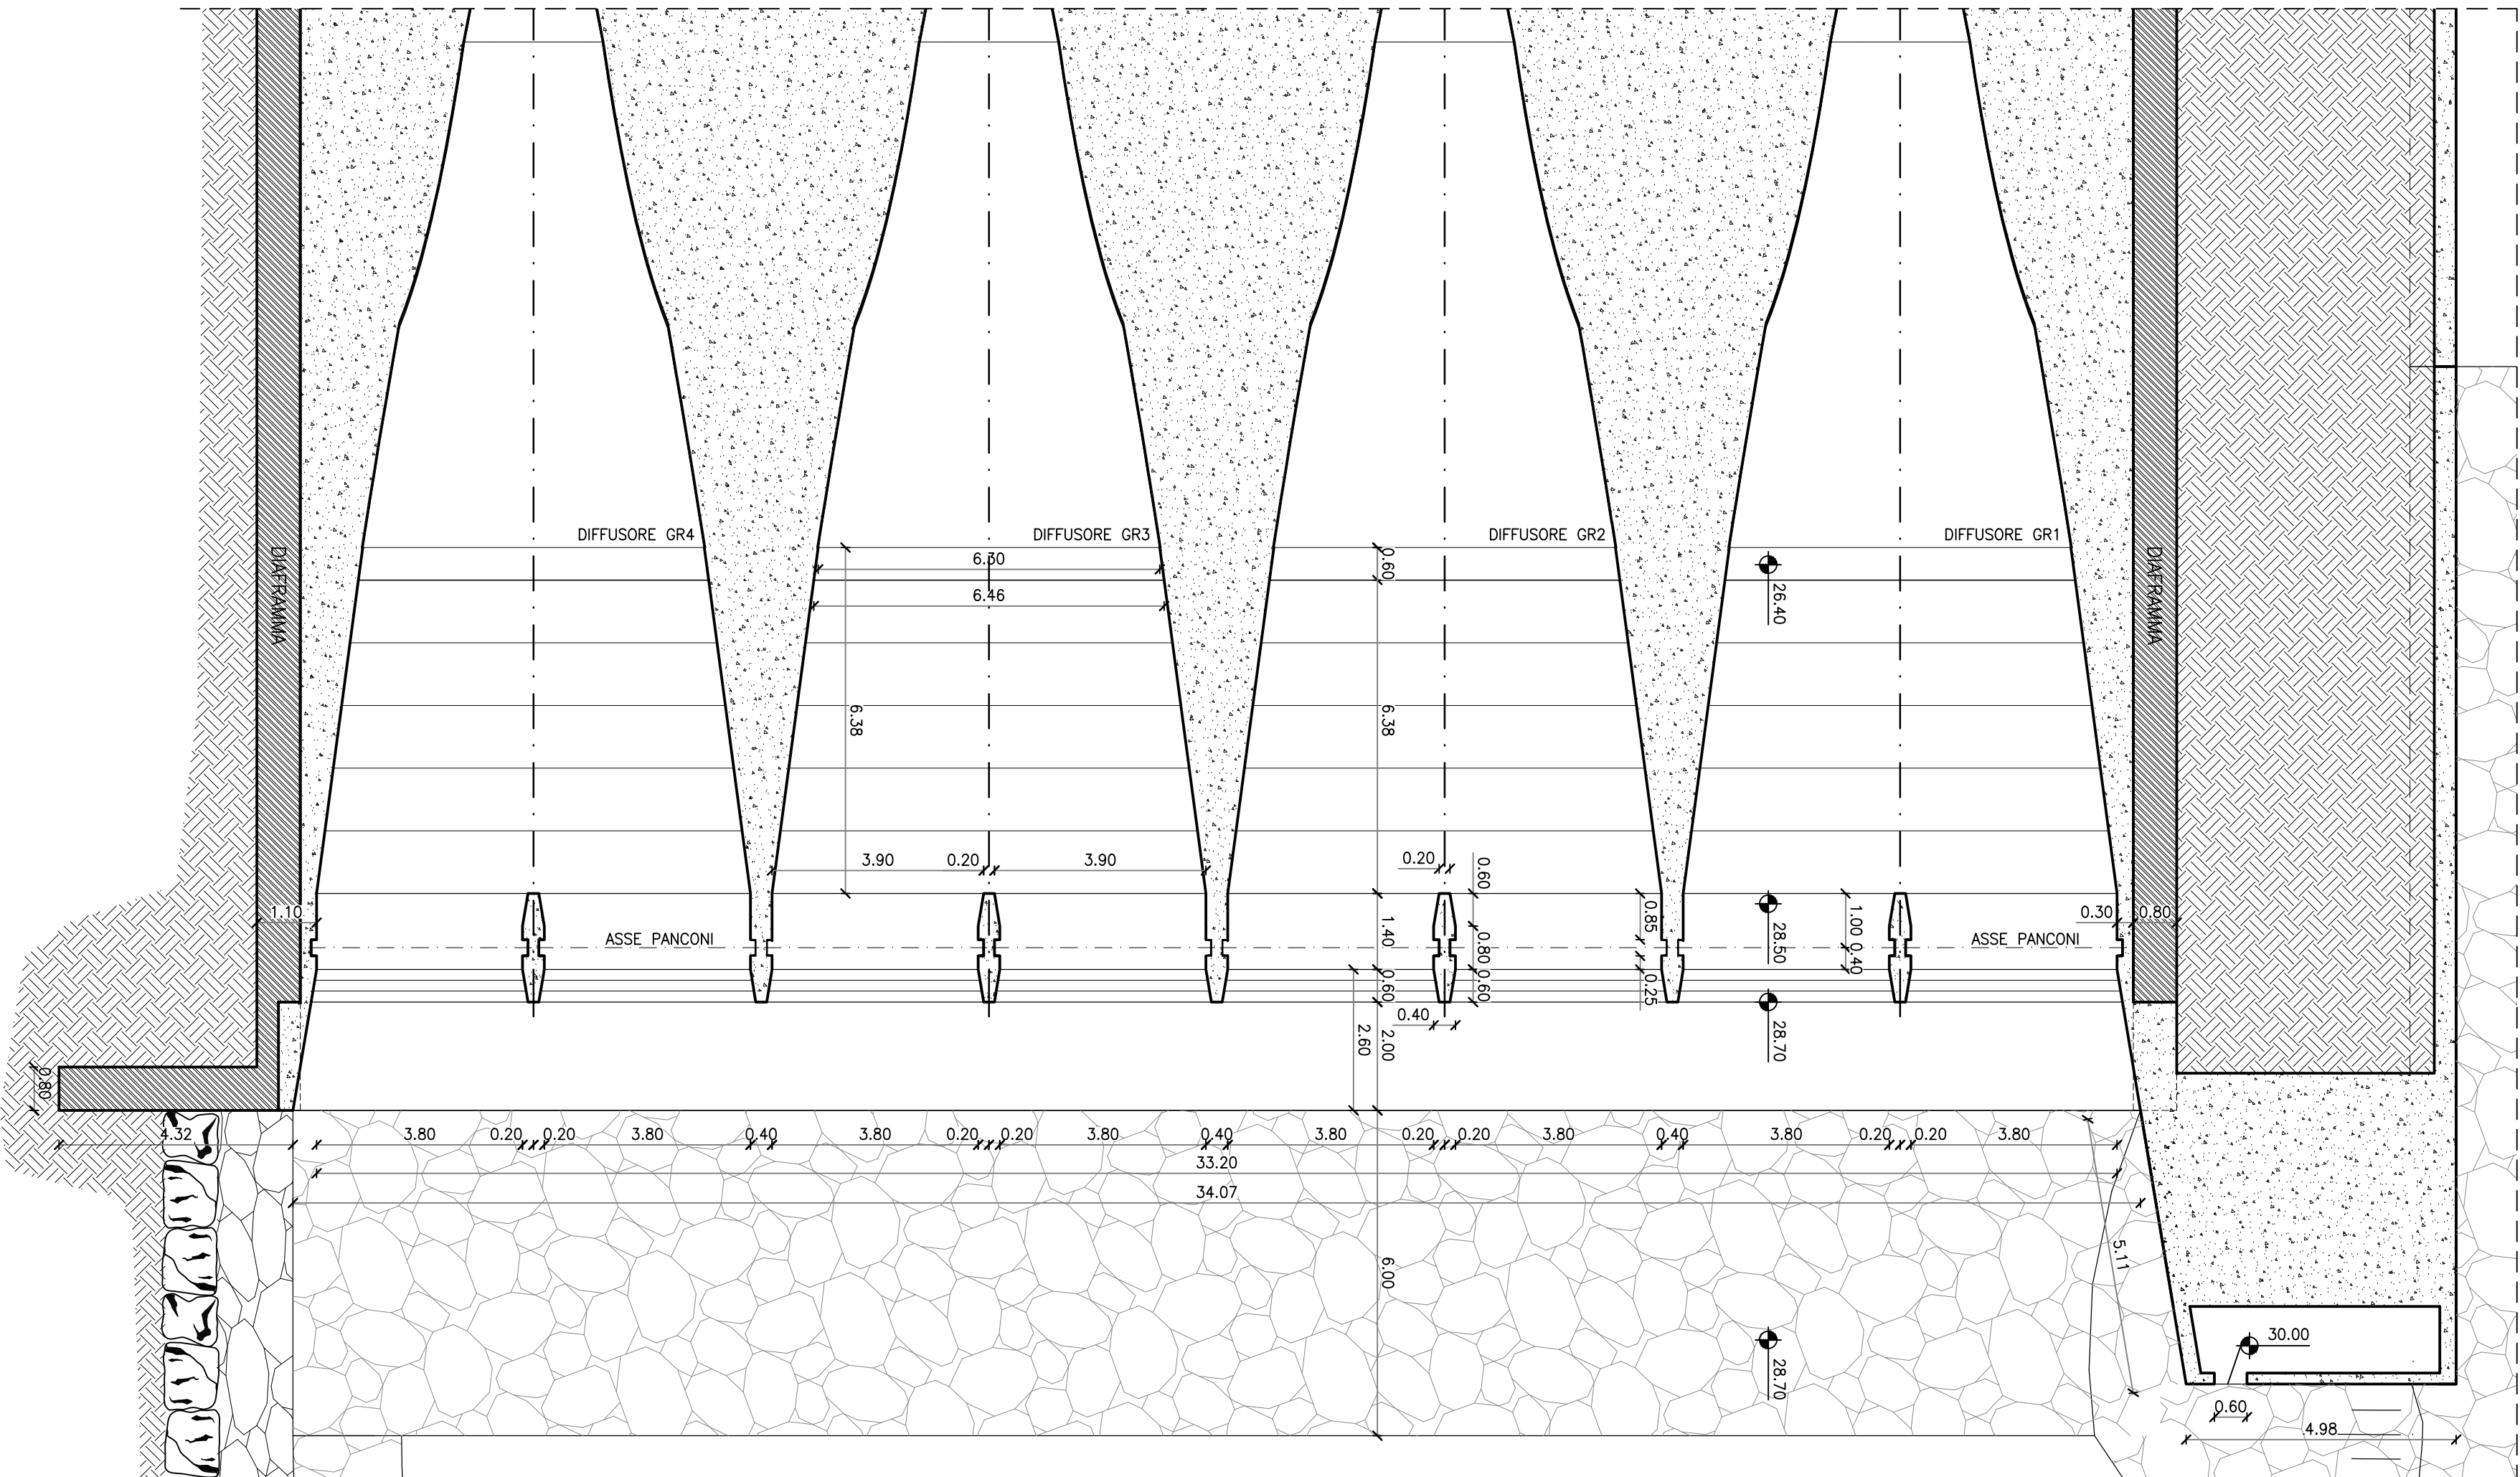


SEZIONE A-A
1:100

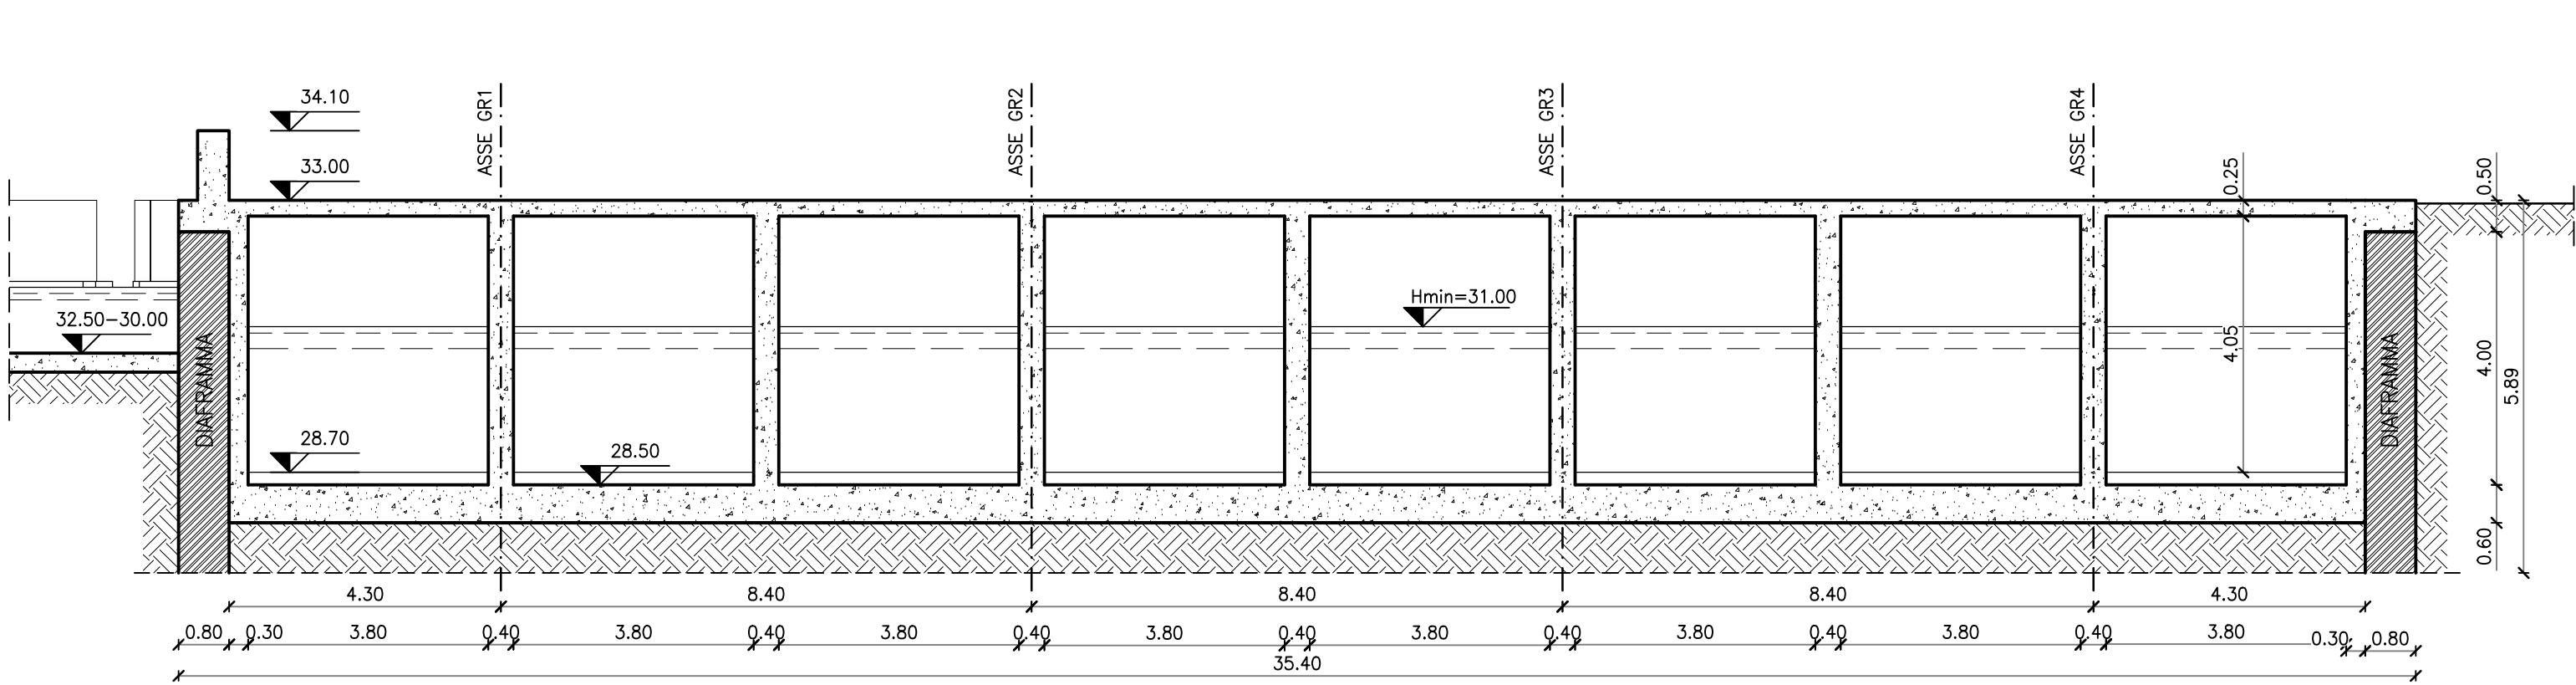

SEZIONE B-B
1:100

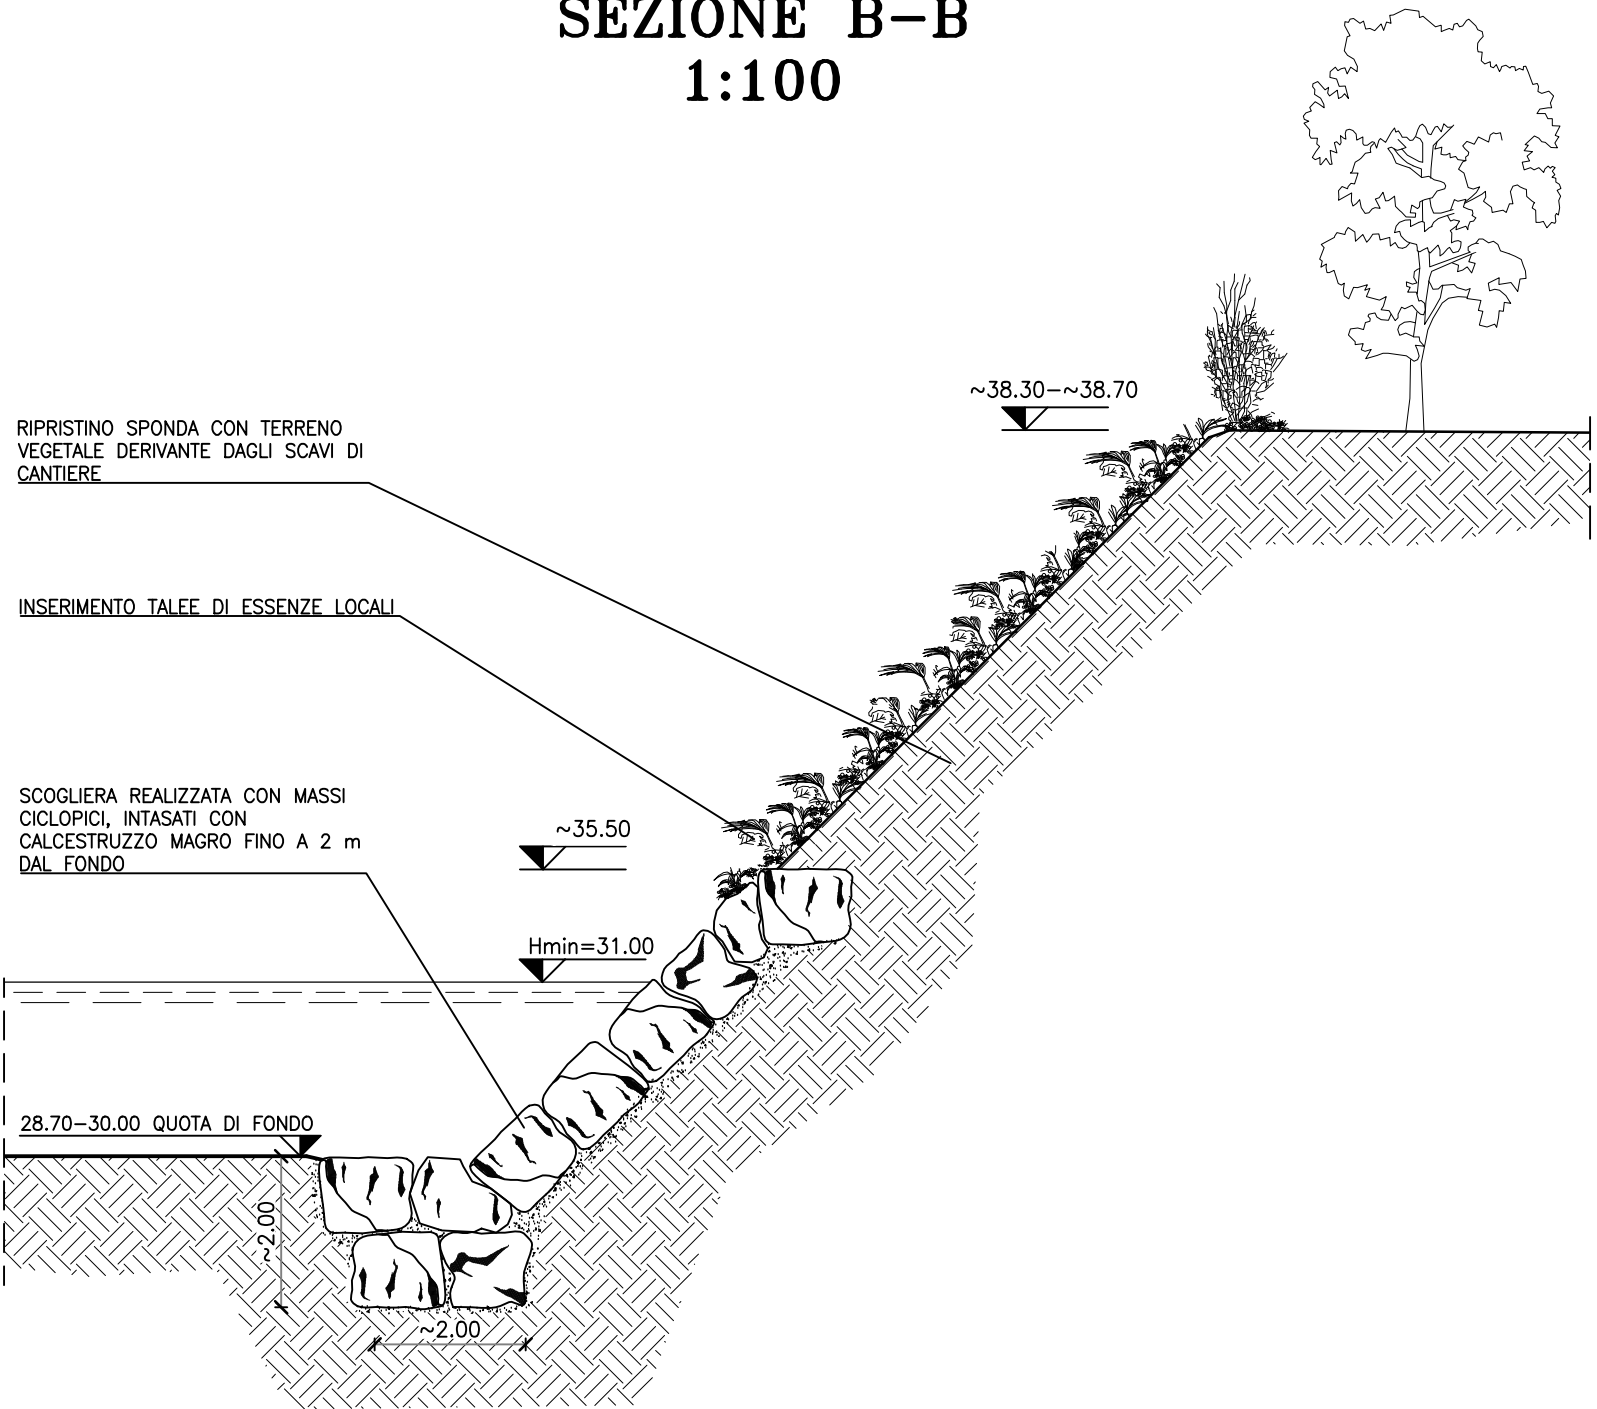

KEY MAP

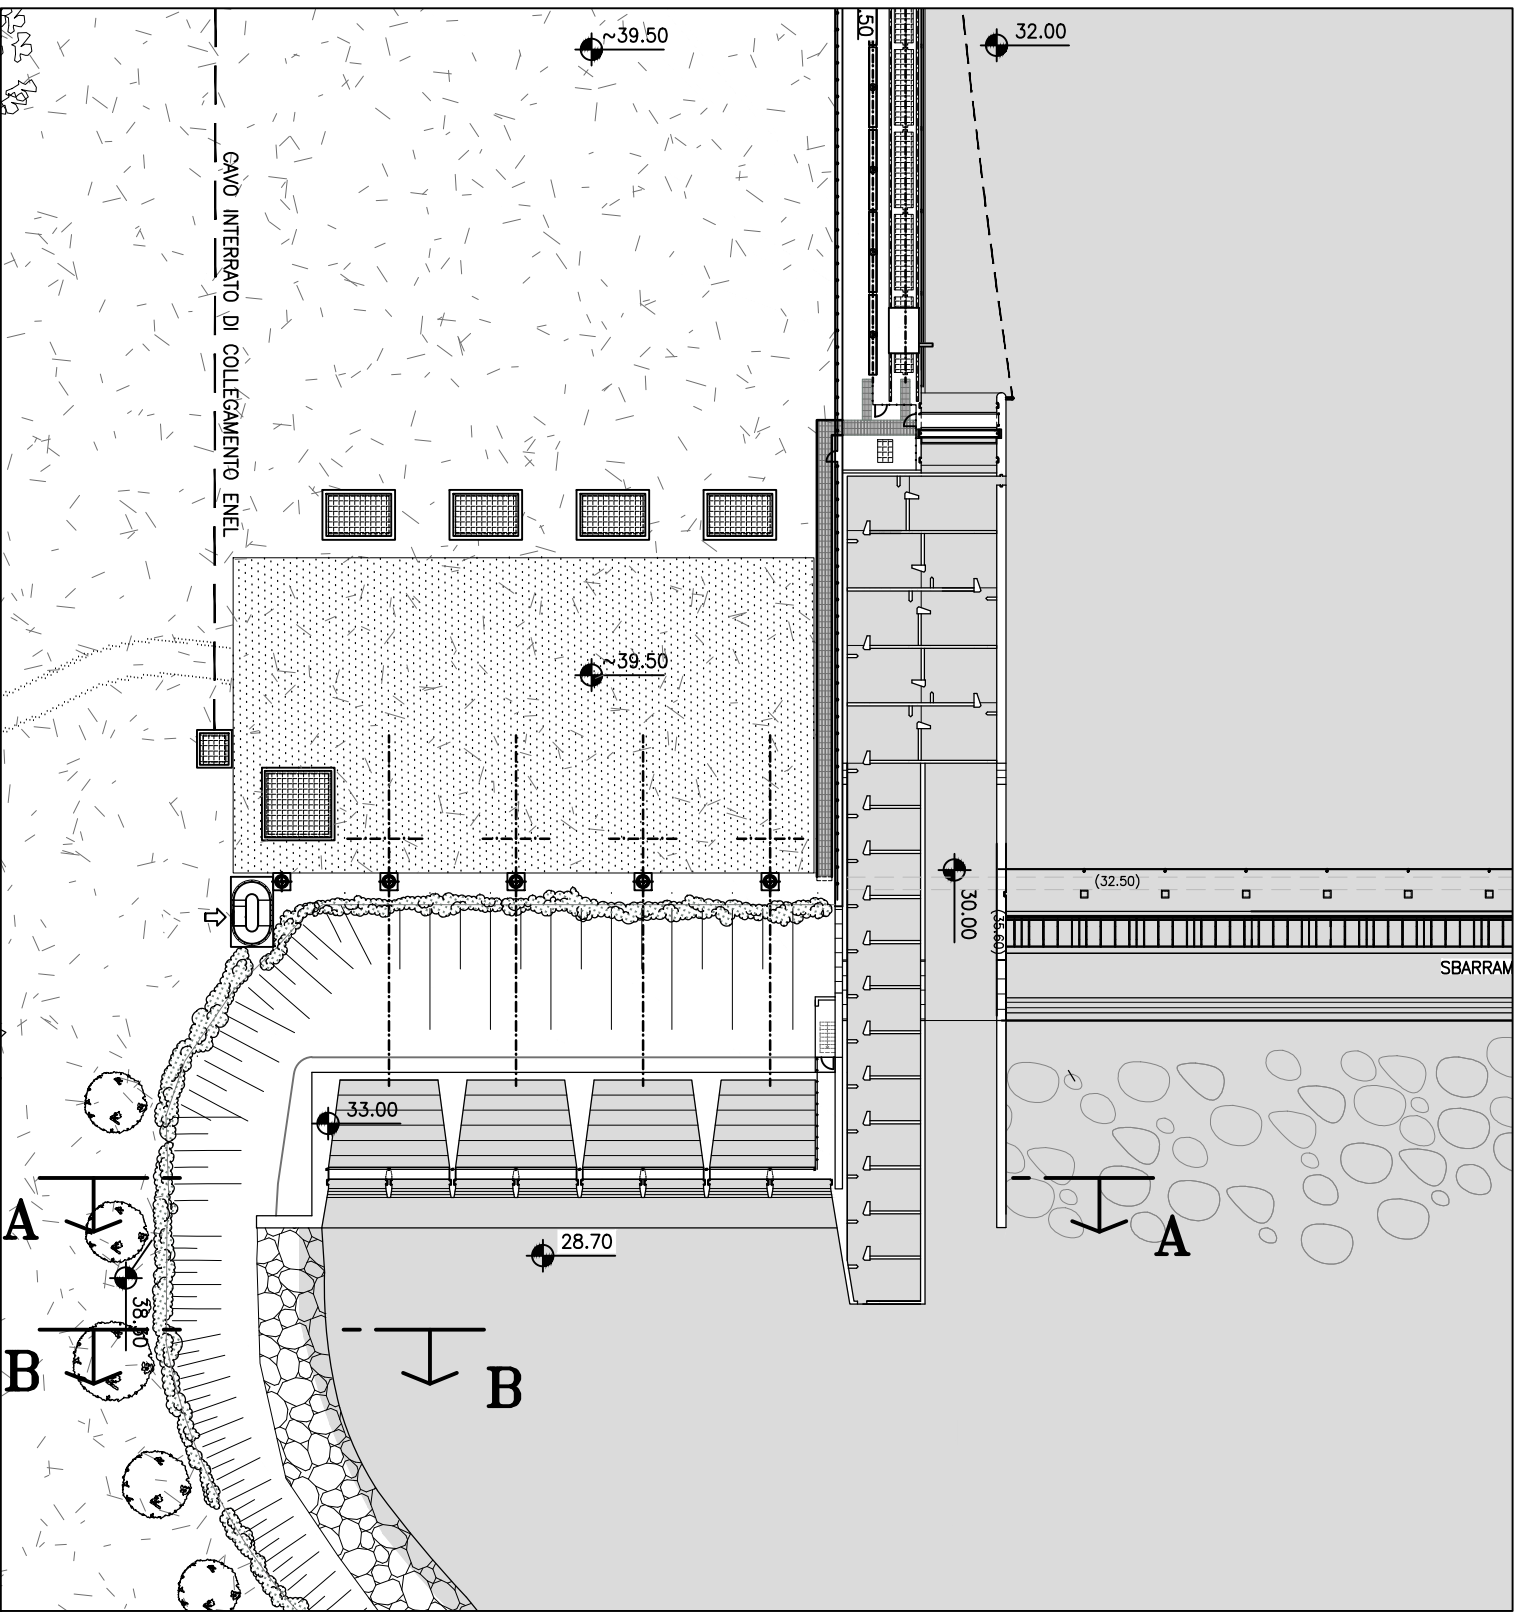

--	--	