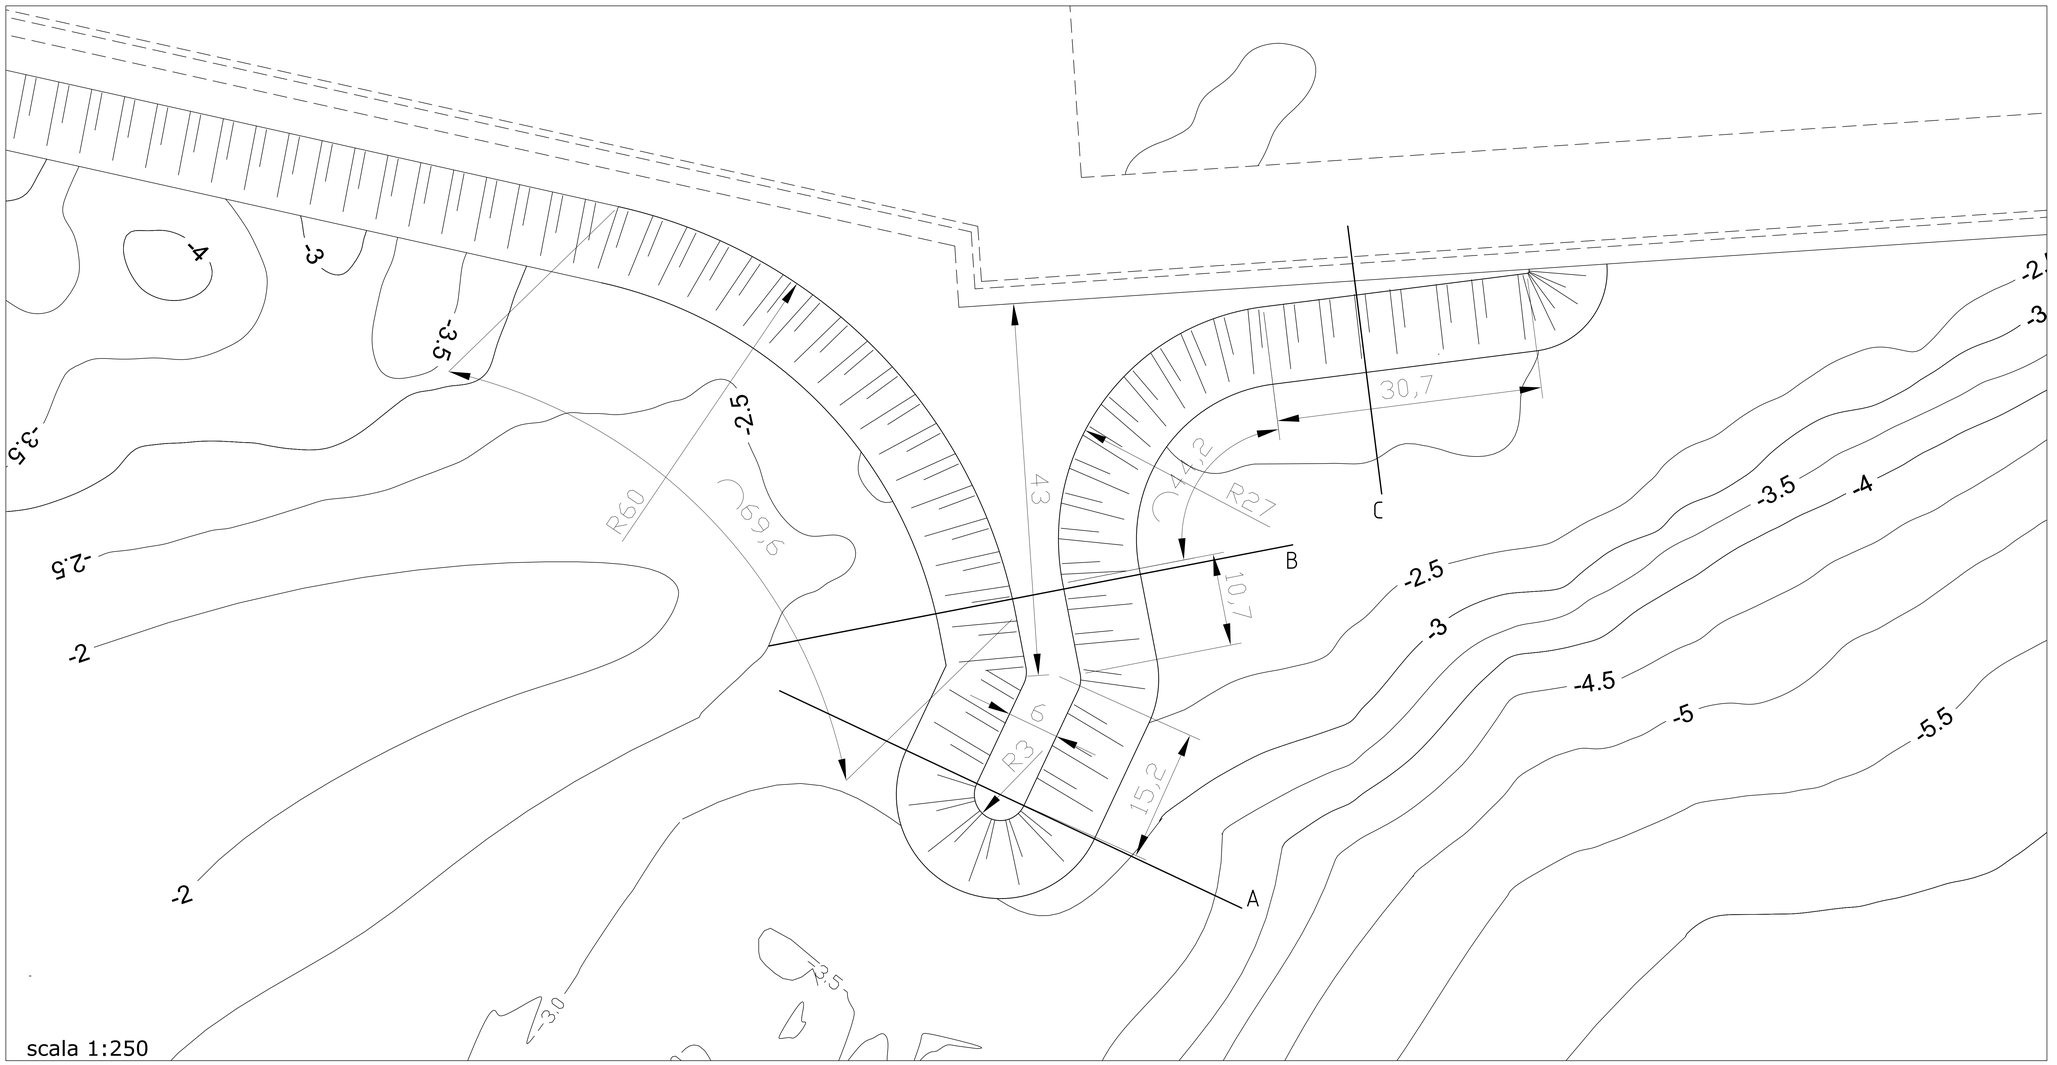

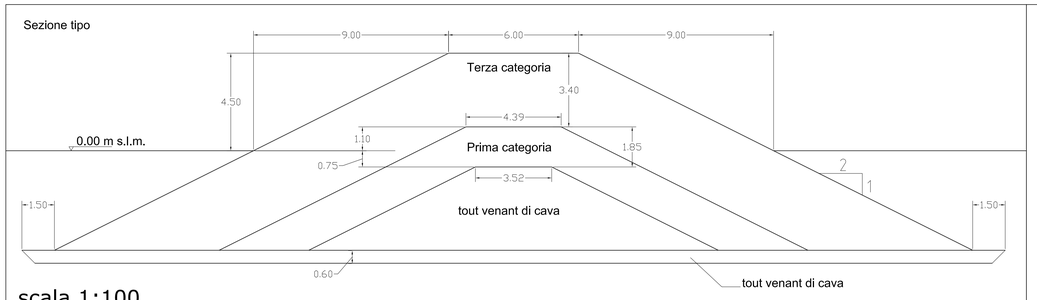

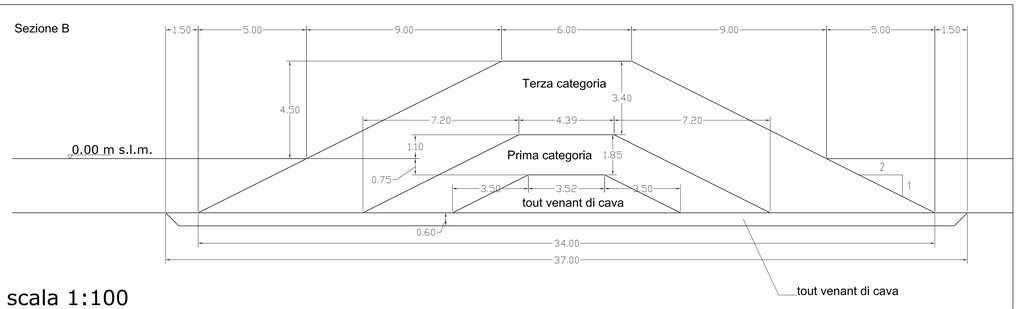

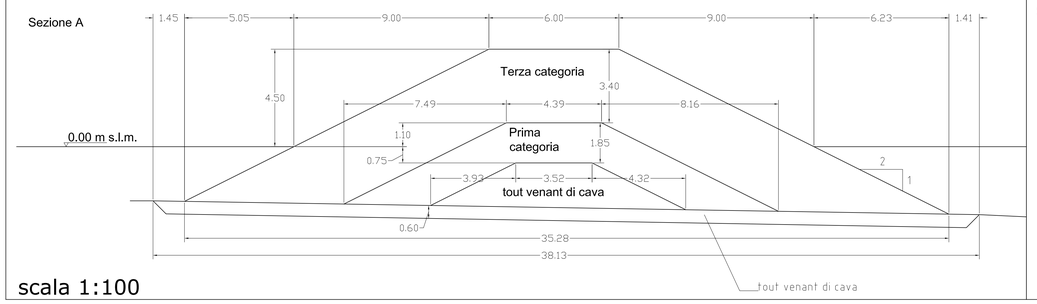

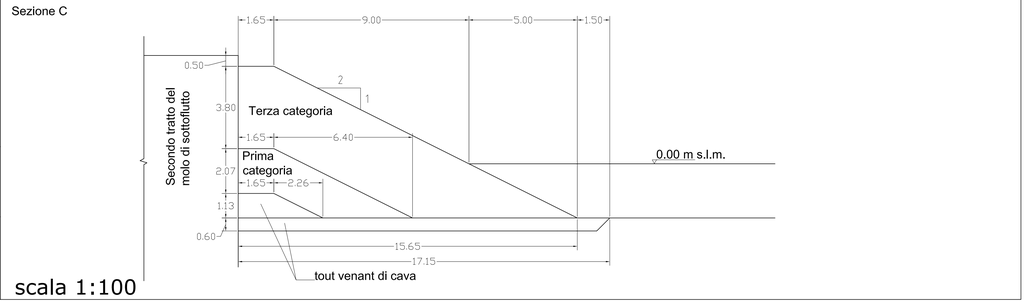

Ministero delle Infrastrutture e dei Trasporti
Provveditorato Interregionale Opere Pubbliche
Sicilia - Calabria
Ufficio 4 - Opere Marittime per la Sicilia
PALERMO

OPERE PER CONTO DELL'AUTORITA' PORTUALE DI CATANIA

PORTO DI CATANIA (2° CAT. - 1° CLASSE)
LAVORI DI COSTRUZIONE DELLA NUOVA DARSENA COMMERCIALE A SERVIZIO DEL TRAFFICO RO-RO E CONTAINERS

CONSORZIO STABILE a r.l.

IMPRESA PIETRO CIDONIO S.p.A.

Studio Idraulico-Marittimo e valutazione del trasporto solido potenziale per diverse ipotesi di progetto di un pennello anti interrimento a servizio del porto di Catania

TITOLO ELABORATO:
PLANIMETRIA E SEZIONI DEL PENNELLO ANTI INTERRIMENTO

ALLEGATO :
E

DATA			
MAGGIO 2014	ELABORATO	CONTROLLATO	APPROVATO
SIGLA	G. MISTEROSI	m. DI FRANCO	G. BABINI
REVISIONE 1	EMISSIONE		
REVISIONE 2			
REVISIONE 3			

NOME FILE:
Tavola pennello.dwg

Il Progettista | Il Direttore dei Lavori | **L'Impresa**