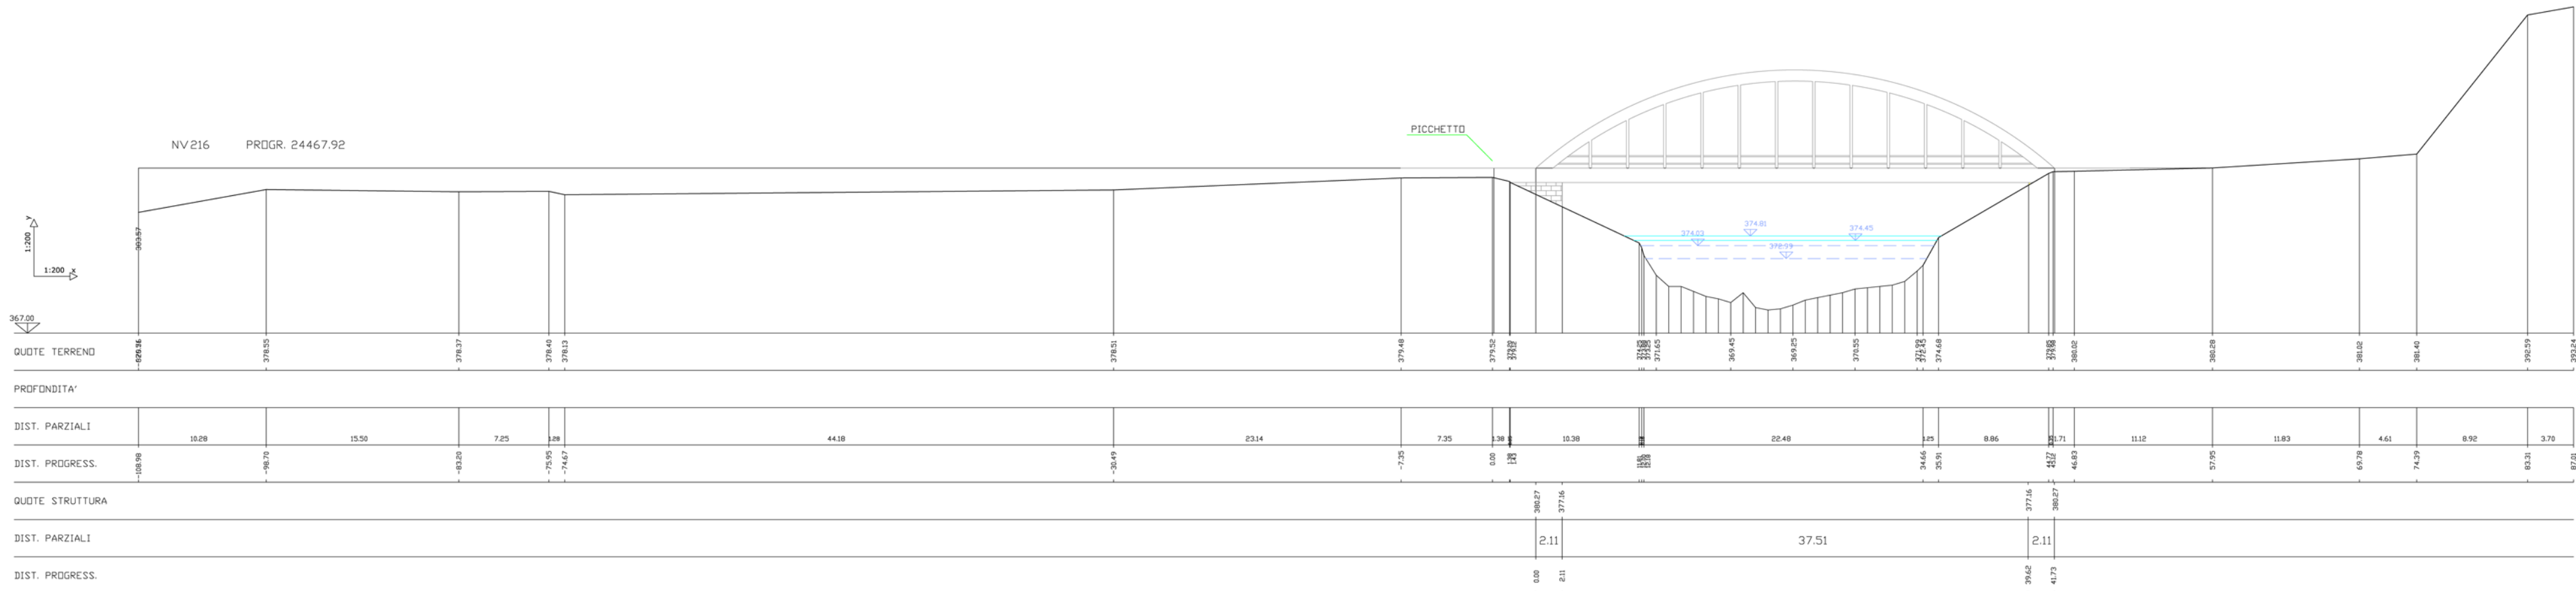
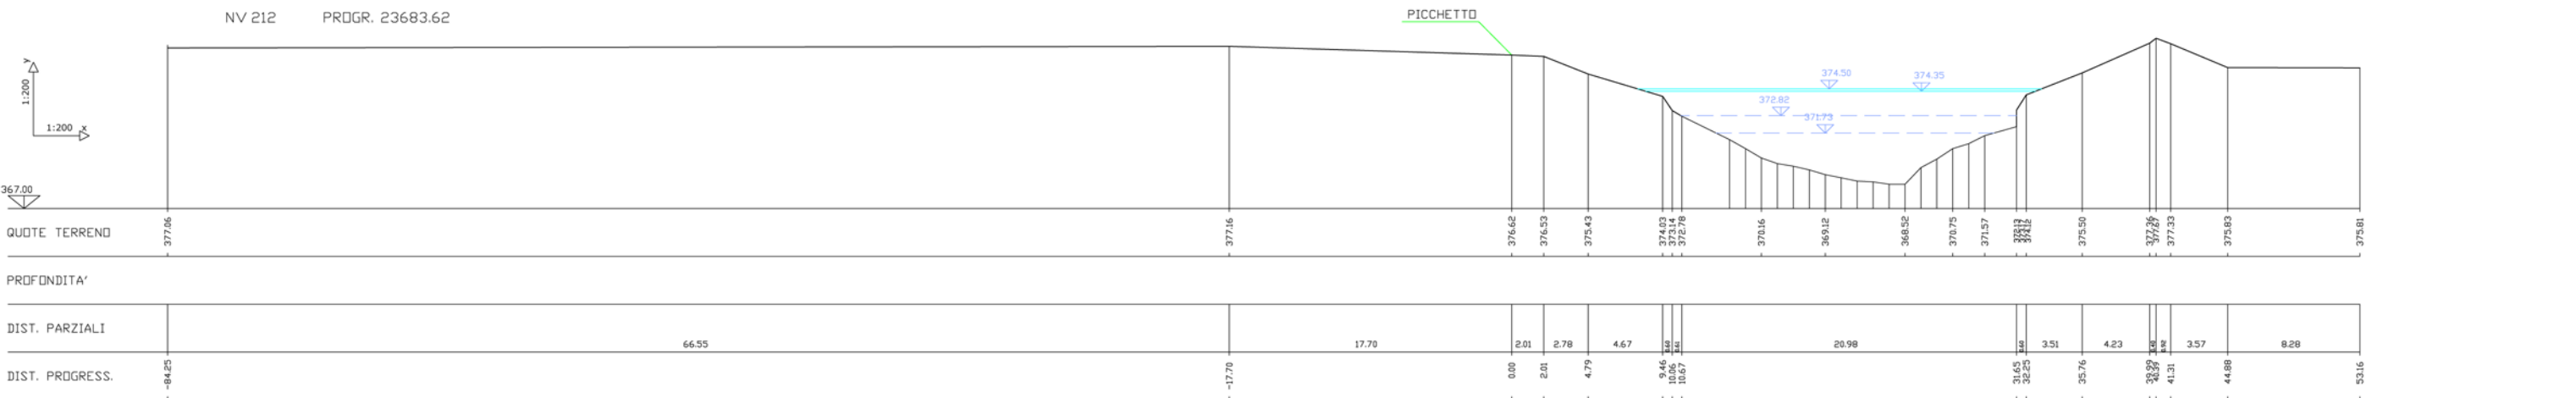
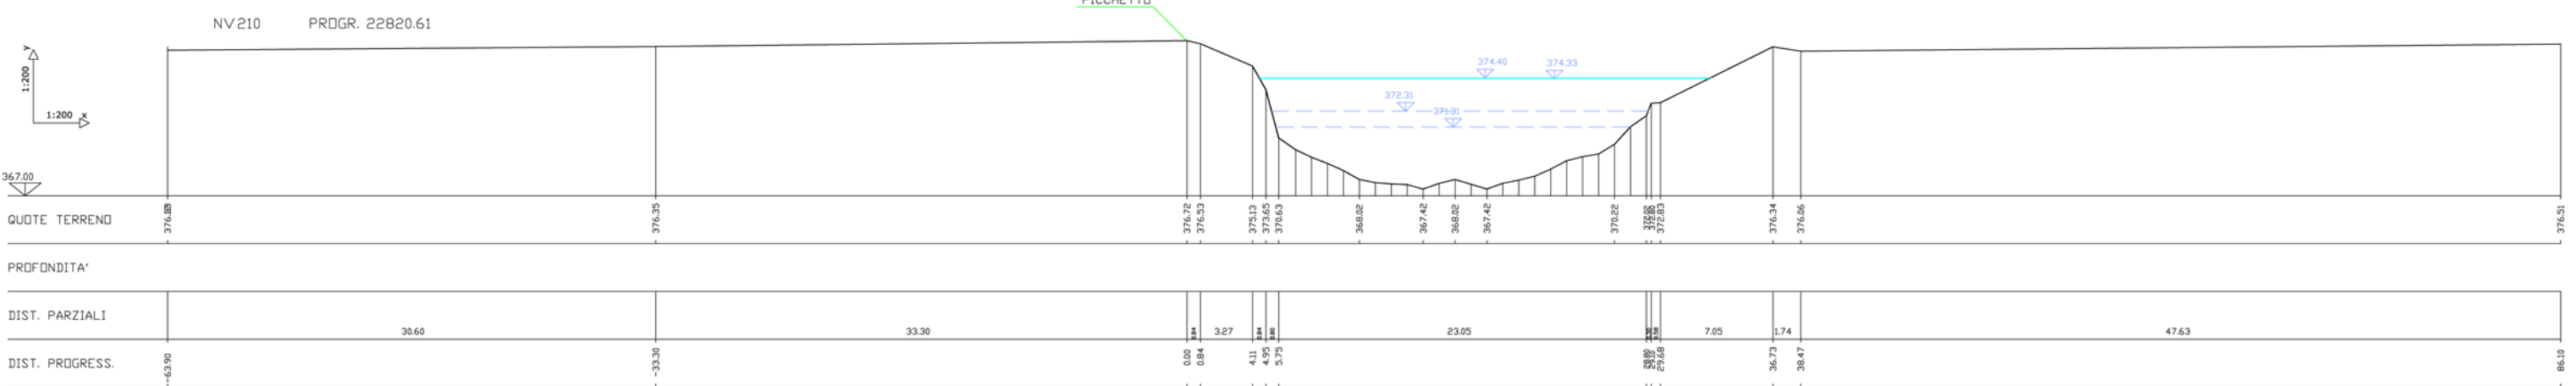
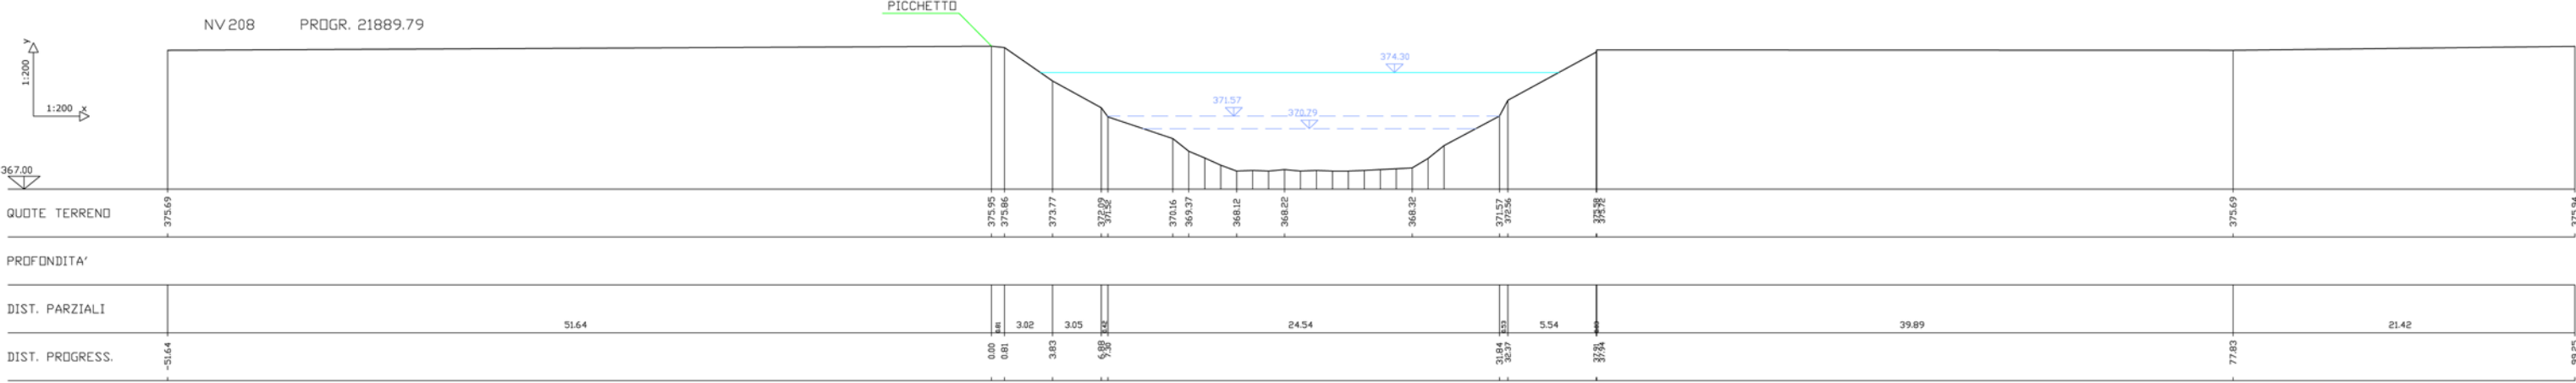


LEGENDA

--- Falso Stato attuale

--- Falso Stato di progetto

Indicazione livello idrico stato attuale

Indicazione livello idrico stato di progetto

Conoscenza di livello idrico

REGIONE LAZIO

PROVINCIA DI RIETI

COMUNE DI RIETI

COMUNE DI CONTIGLIANO

TAV
IDRO 05

INTEGRAZIONI - STUDIO DI IMPATTO AMBIENTALE

COMMITTENTE: **SPER EOLO** s.r.l.

PROGETTAZIONE: **ING. PIETRO PETESE**

OGGETTO: **STUDIO IDRAULICO**

EMISSIONE: **Giu. 2015**

SCALA:

TITOLO

2° salto (Casa Bianca) - Rappresentazione dei livelli idrometrici per le portate ordinarie di esercizio pari a 20 mc/s e 40 mc/s Confronto stato attuale e stato di progetto

PROGETTISTA

SUPPORTO TECNICO

ING. DOMENICO BASILE

REV	ELABORATO	VERIFICATO	AUTORIZZATO	Note alla revisione	DATA
0					
1					
2					

N° PROG. 00000

CODICE COMMESSA 00000 - 00 - 00 - 00 - 00

FASE

REV

FILE