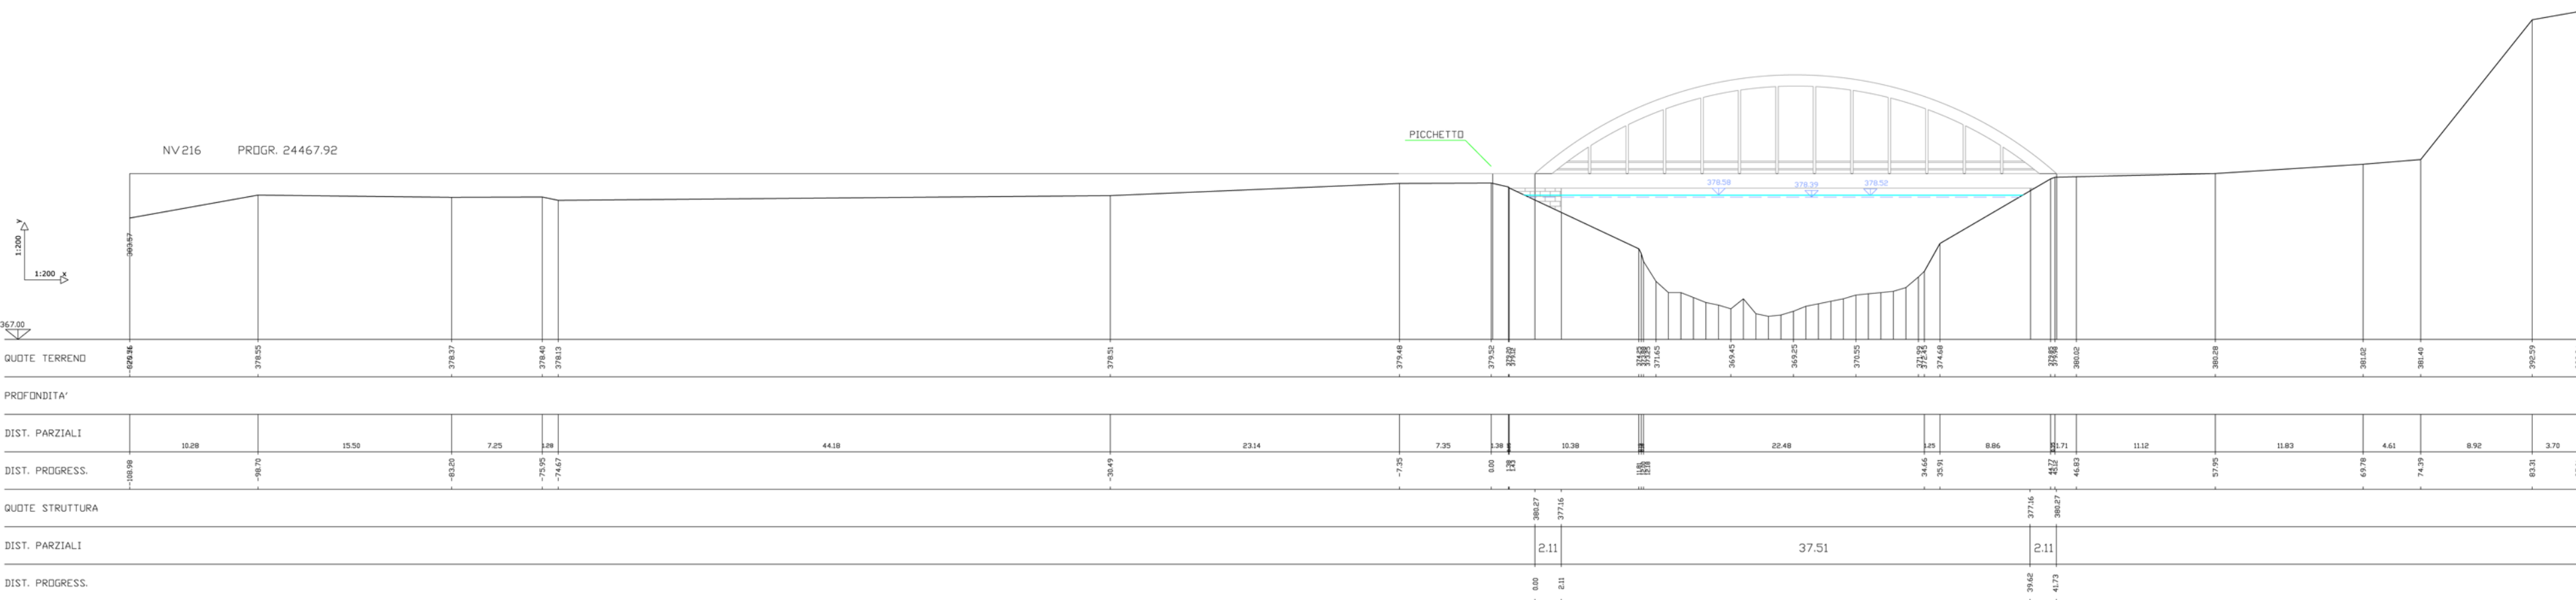
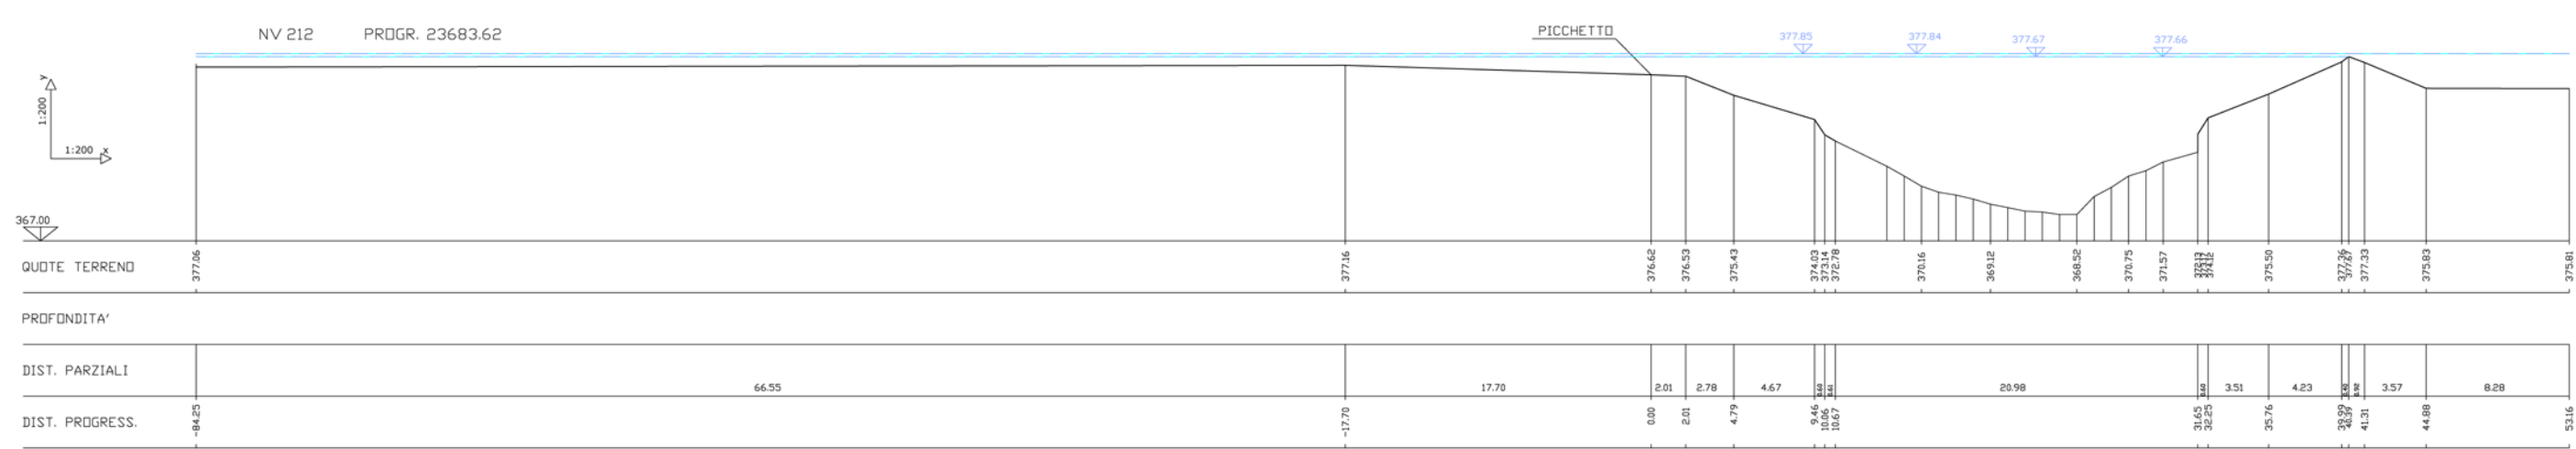
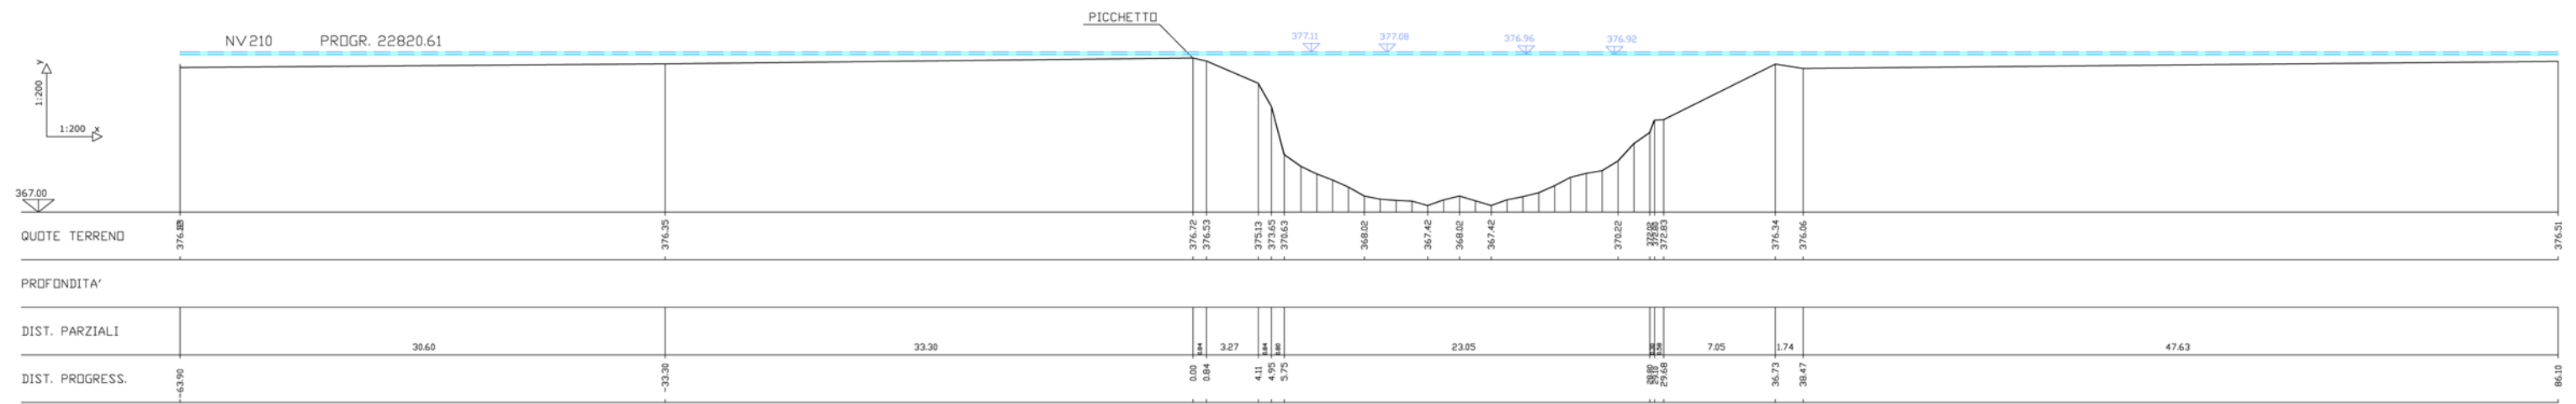
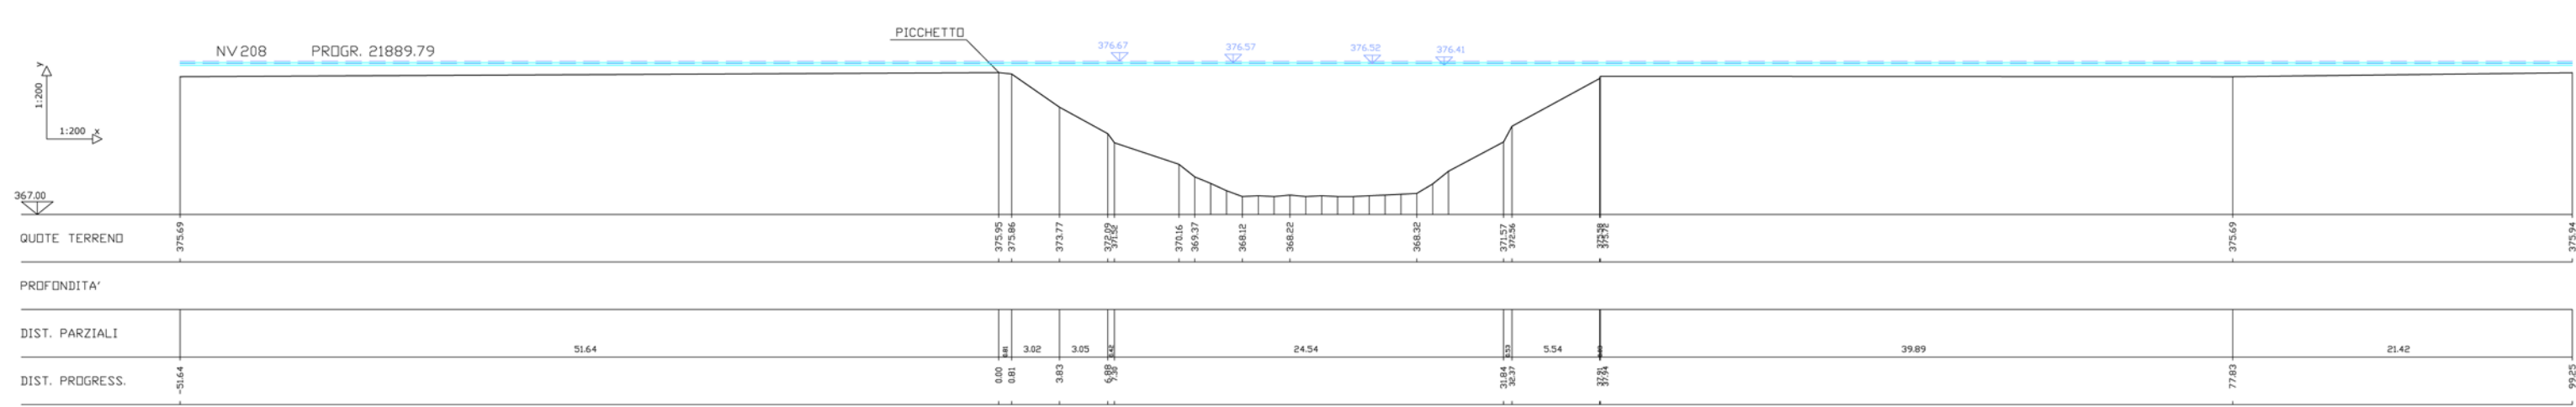


REGIONE LAZIO

PROVINCIA DI RIETI
COMUNE DI RIETI
COMUNE DI CONTIGLIANO

TAV
IDRO 06

INTEGRAZIONI - STUDIO DI IMPATTO AMBIENTALE

COMMITTENTE: **SPER EOLO** s.r.l.

PROGETTAZIONE: **ING. PIETRO PETESE**

OGGETTO: **STUDIO IDRAULICO**

EMISSIONE: **Giu. 2015**

SCALA:

TITOLO
2° salto (Casa Bianca) - Rappresentazione dei livelli idrometrici per le portate di piena con tempo di ritorno 50 e 200 anni Confronto stato attuale e stato di progetto

PROGETTISTA

SUPPORTO TECNICO
Supporto grafico **ING. DOMENICO BASILE**

REV	ELABORATO	VERIFICATO	AUTORIZZATO	Note alla revisione	DATA
0					
1					
2					

N° PROG.
00000

CODICE COMMESSA
000000 - 000 - 000 - 000

FASE
000

REV
000

FILE
000