

# autostrade // per l'italia

RHO-MONZA

VIABILITA' DI ADDUZIONE AL SISTEMA  
AUTOSTRADALE ESISTENTE A8 - A52

LOTTO 3 : VARIANTE DI BARANZATE

PROGETTO DEFINITIVO

NUOVA VIABILITA' NEI COMUNI DI BOLLATE - BARANZATE

SCHEDE RIASSUNTIVE DELLA RISOLUZIONE  
DELLE INTERFERENZE  
SERVIZI TECNOLOGICI

<b>IL RESPONSABILE PROGETTAZIONE SPECIALISTICA</b> p.i.e. Fabio Cerchiarì Ord. P.I. COMO N. 1067 <b>RESPONSABILE UFFICIO ESC</b>	<b>IL RESPONSABILE INTEGRAZIONE PRESTAZIONI SPECIALISTICHE</b> Ing. Massimiliano Giacobbi Ord. Ingg. Milano N. 20746 <b>CAPO COMMESSA/PROJECT ENGINEER</b>	<b>IL DIRETTORE TECNICO</b> Ing. Maurizio Torresi Ord. Ingg. Milano N. 16492 <b>RESPONSABILE DIREZIONE OPERATIVA TECNICA E PROGETTAZIONE</b>
---	---	---

WBS	RIFERIMENTO ELABORATO							DATA:	REVISIONE	
	DIRETTORIO			FILE				LUGLIO 2014	n.	data
	codice	commessa	N.Prog.	unita'	ufficio	n. progressivo	Rev.			
	1	1001701		---	ESC0013			SCALA: 1:1000		

	<b>PIANIFICAZIONE COMMESSE</b> Ing. Massimiliano Giacobbi Ord. Ingg. Milano N. 20746	ELABORAZIONE GRAFICA A CURA DI : geom.Alessio Mancuso
		ELABORAZIONE PROGETTUALE A CURA DI : geom. Alessio Mancuso
CONSULENZA A CURA DI :		IL RESPONSABILE UFFICIO/UNITA' P.I.E. Fabio Cerchiarì - O.P.I. Como N. 1067

	<b>VISTO DEL COMMITTENTE</b>  RUP: Geom. Mauro MORETTI	<b>VISTO DEL CONCEDENTE</b>  Ministero delle Infrastrutture e dei Trasporti DIPARTIMENTO PER LE INFRASTRUTTURE, GLI AFFARI GENERALI ED IL PERSONALE STRUTTURA DI VIGILANZA SULLE CONCESSIONARIE AUTOSTRADALI
--	---	---

# DESCRIZIONE INTERFERENZA

VIABILITA' SISTEMA AUTOSTRADALE ESISTENTE A8/A52  
LOTTO 3 CONFERENZA DEI SERVIZI 2

SCHEDA N. ACQ 06-11/4

COMUNE DI BOLLATE

tra VIA NAZARIO SAURO e VIA PIAVE


ENTE GESTORE: Cap Holding S.p.A. Acquedotto

Indirizzo: Via del Mulino,2 edificio U10, 20090 Assago (MI)

Referenti: Ing. Filippo Negri, Ing. Michele Alberi, Ing. Davide Pirolò

TIPOLOGIA: Linea Acquedotto

## ESTRATTO PLANIMETRIA DI RISOLUZIONE INTERFERENZE

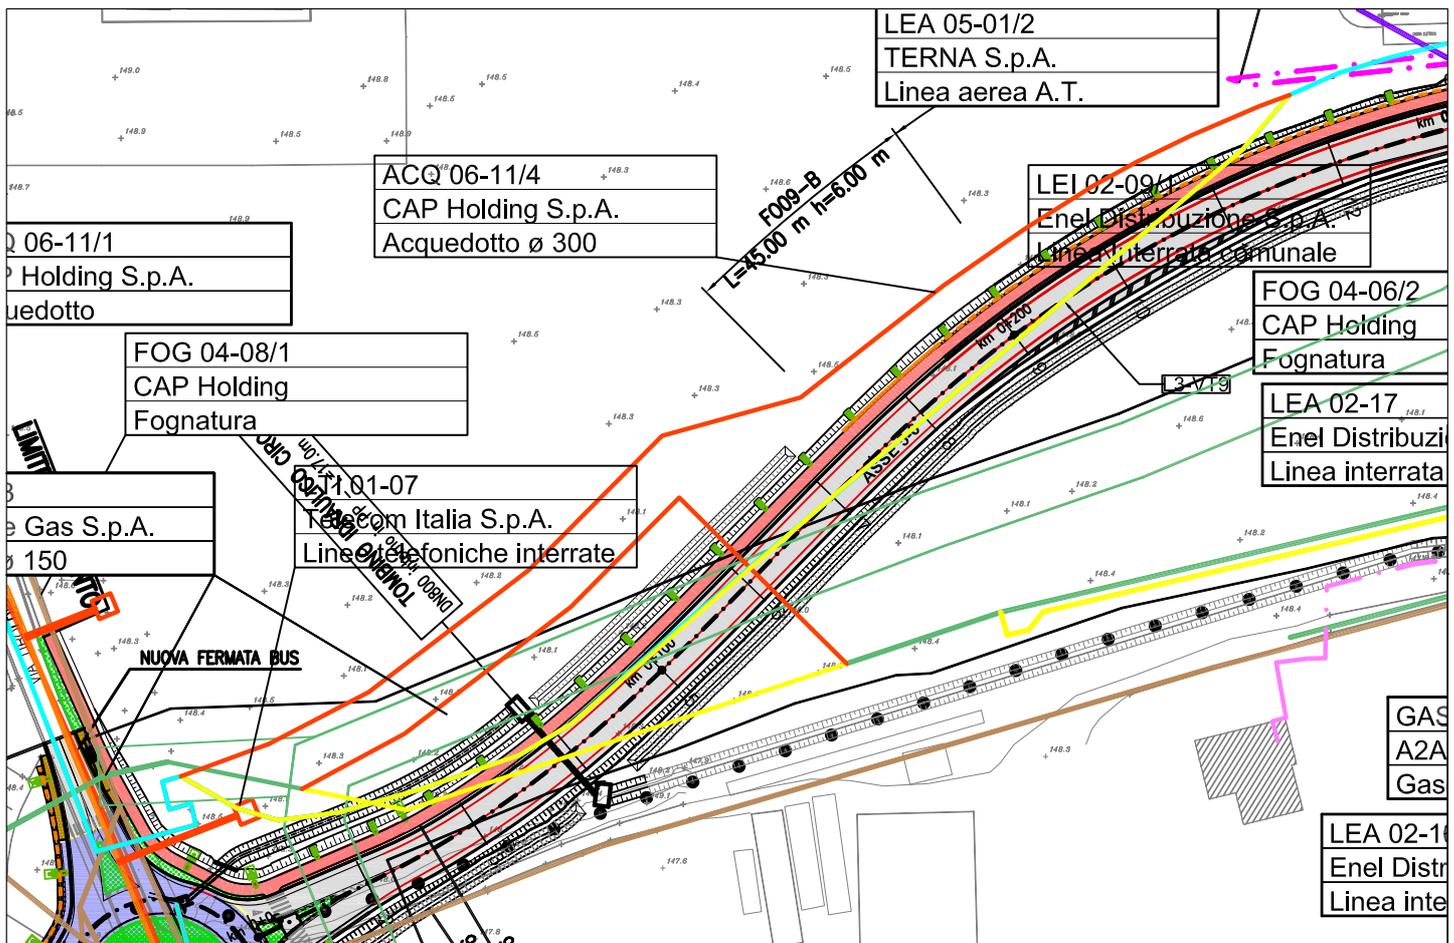

### METODOLOGIA DI INTERVENTO E COSTI:

Adeguamento dell'acquedotto nel tratto interferente con l'opera in progetto.



# DESCRIZIONE INTERFERENZA

VIABILITA' SISTEMA AUTOSTRADALE ESISTENTE A8/A52  
LOTTO 3

**SCHEDA N. GAS 08-09/1**

COMUNE DI BOLLATE

Via Piave sud Rotatoria 5

ENTE GESTORE: a2a


Indirizzo: Via Balduccio da Pisa, 15 , 20139 Milano

Referente: Ing Dossena Maurizio, Ing. Pietro

Lisanti, Ing Andrea Giudici

TIPOLOGIA: Condotta Metanodotto

## ESTRATTO PLANIMETRIA DI RISOLUZIONE INTERFERENZE

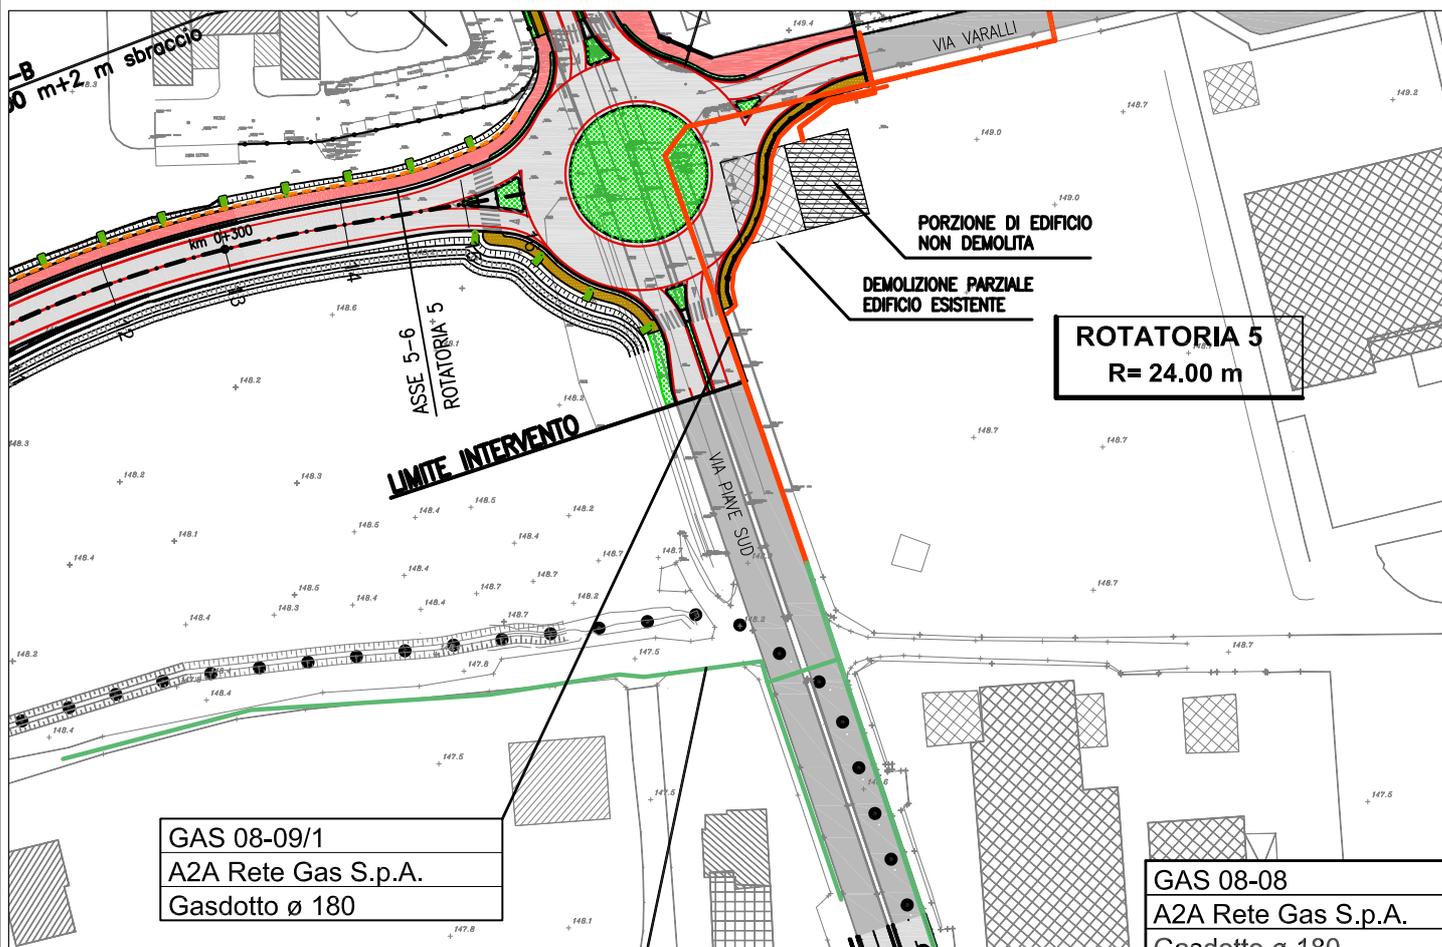

### METODOLOGIA DI INTERVENTO E COSTI:

Condotta in protezione.

# DESCRIZIONE INTERFERENZA

VIABILITA' SISTEMA AUTOSTRADALE ESISTENTE A8/A52  
LOTTO 3

**SCHEDA N. LEA 02-17**


COMUNE DI BOLLATE

Via Varalli - Rotatoria 5

ENTE GESTORE: ENEL DISTRIBUZIONE S.p.A.  
Indirizzo: Via Philips n. 18 - 20900 Monza  
Referente: Ing. Giorgio Mauri

TIPOLOGIA: Linea Elettrica Interrata  
Linea Media Tensione

## ESTRATTO PLANIMETRIA DI RISOLUZIONE INTERFERENZE

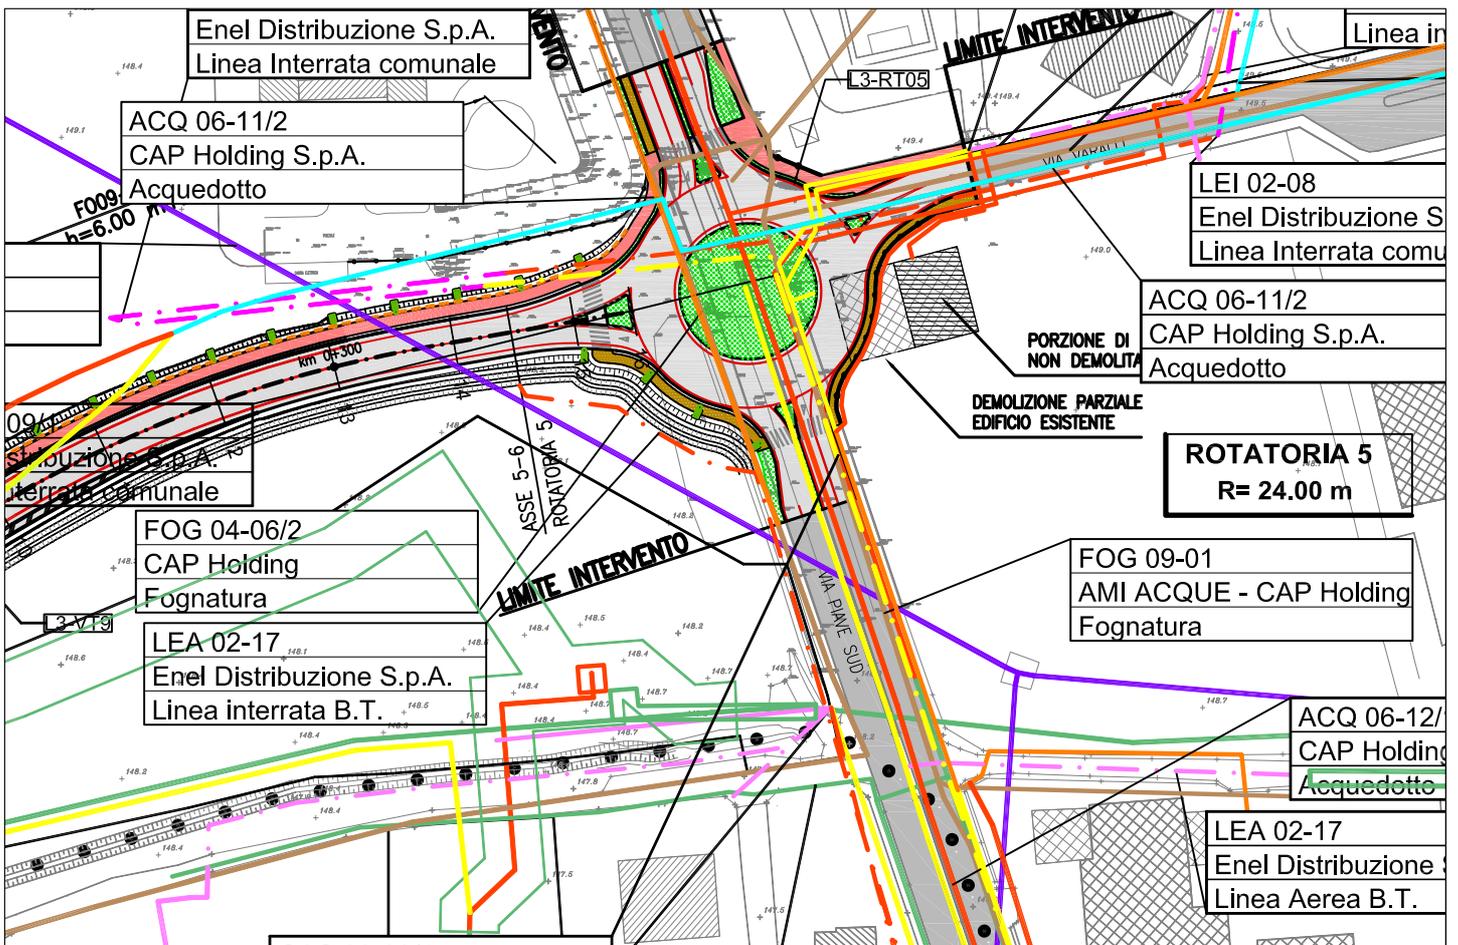

### METODOLOGIA DI INTERVENTO E COSTI:

Adeguamento della linea elettrica interrata con il tratto interferente con l'opera mediante sostituzione dell'esistente tratto.



# DESCRIZIONE INTERFERENZA

## VIABILITA' SISTEMA AUTOSTRADALE ESISTENTE A8/A52 LOTTO 3

**SCHEDA N. LTI 01-07**


COMUNE DI BARANZATE / BOLLATE

Via Nazario Sauro Rotatoria 6

ENTE GESTORE: Telecom Italia S.p.A.  
Indirizzo: Via Regina Giovanna 29, 20124 Milano  
Referente: Dott.re Giovanni Farina

TIPOLOGIA: Cavi telefonici interrati

## ESTRATTO PLANIMETRIA DI RISOLUZIONE INTERFERENZE

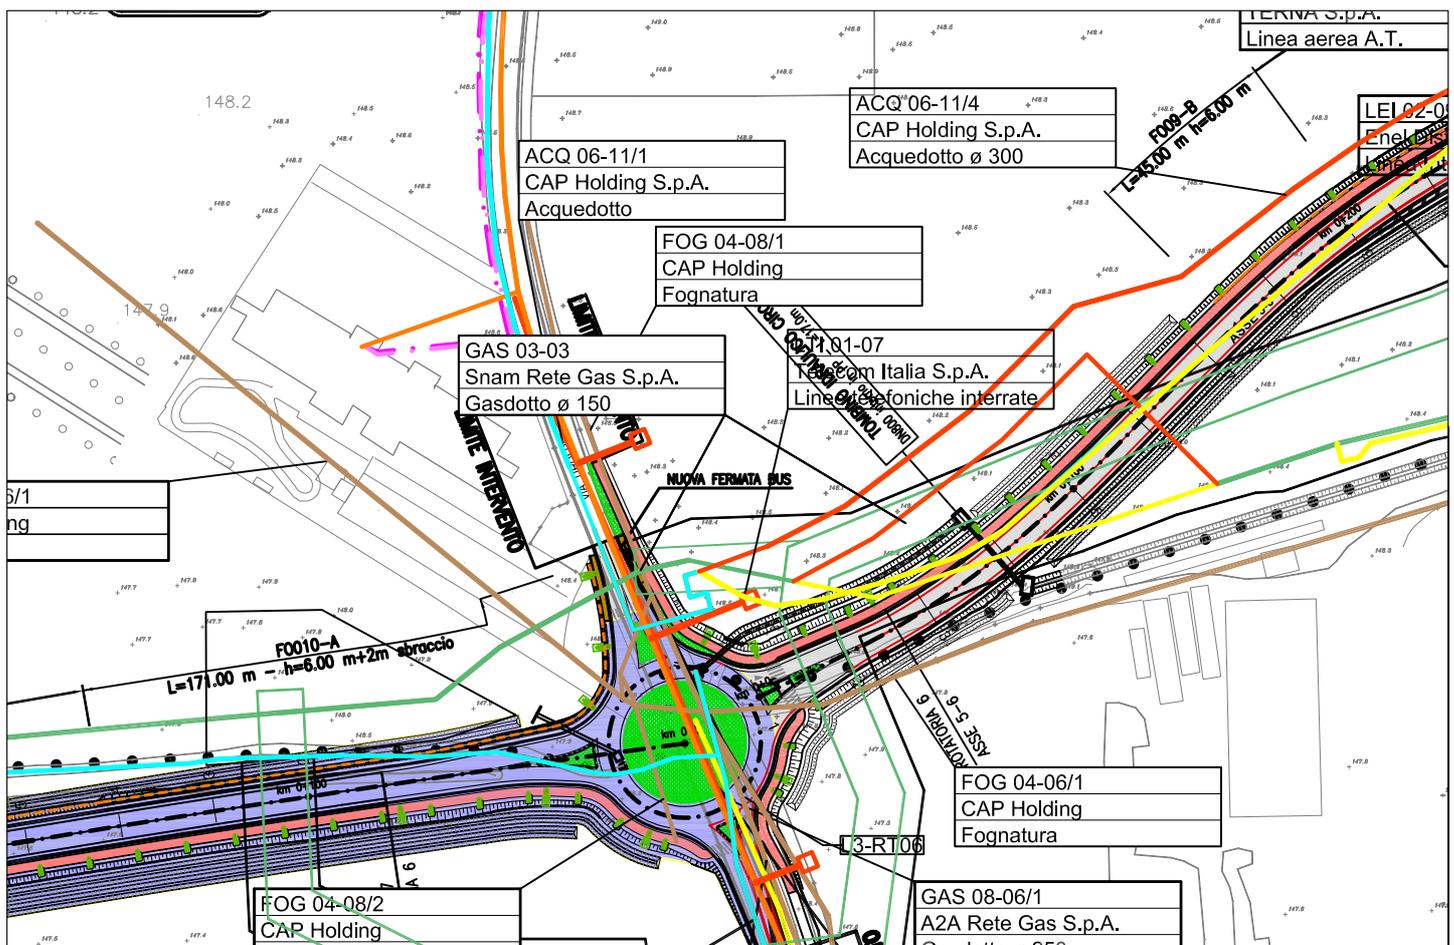

### METODOLOGIA DI INTERVENTO E COSTI:

Spostamento linea su pali.

