




SEZIONE A-A'

Scala X=1:500
Scala y=1:50

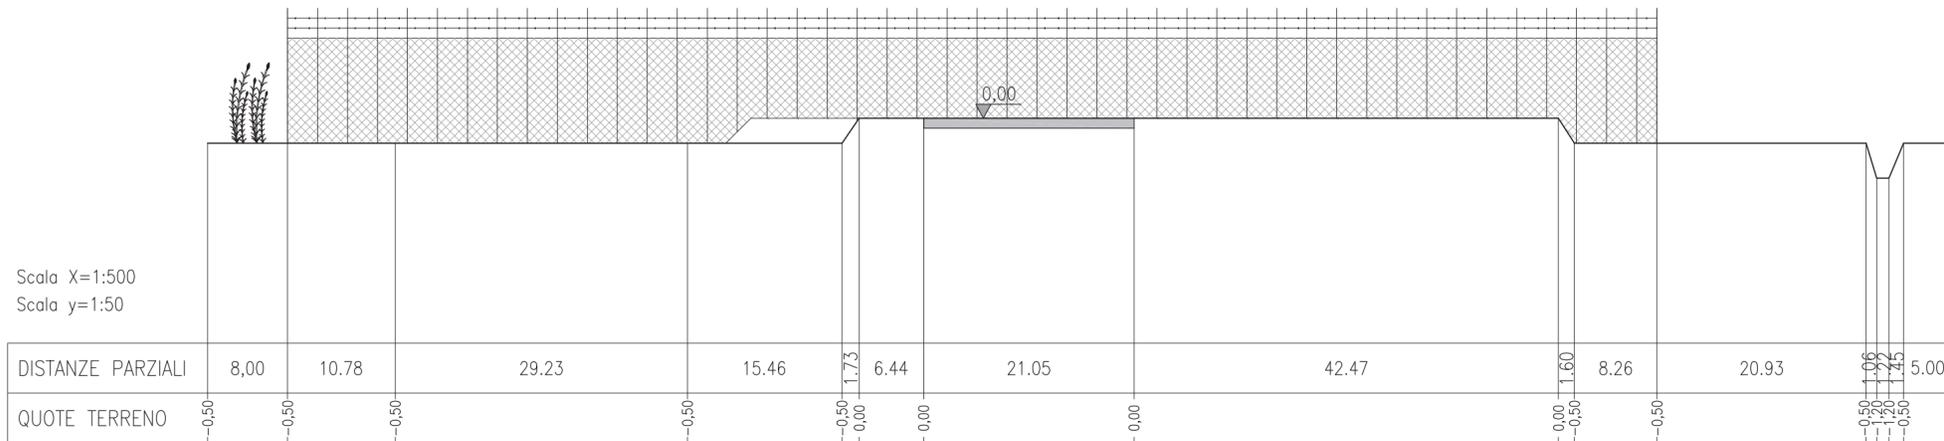

SEZIONE B-B'

Scala X=1:500
Scala y=1:50

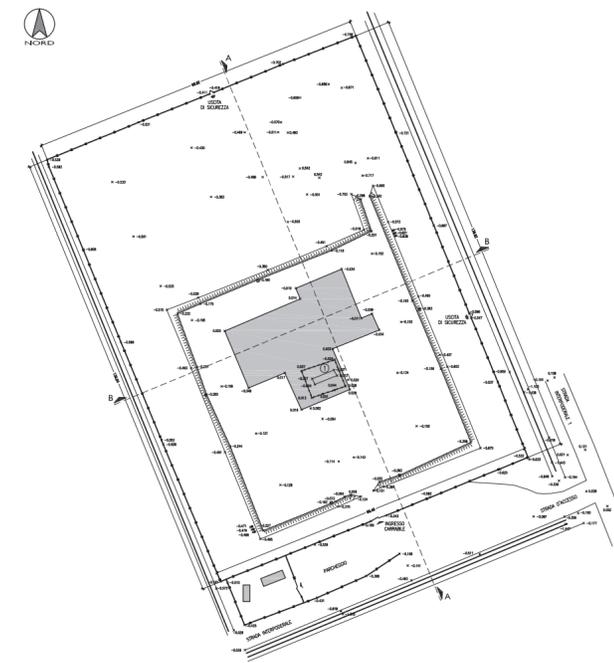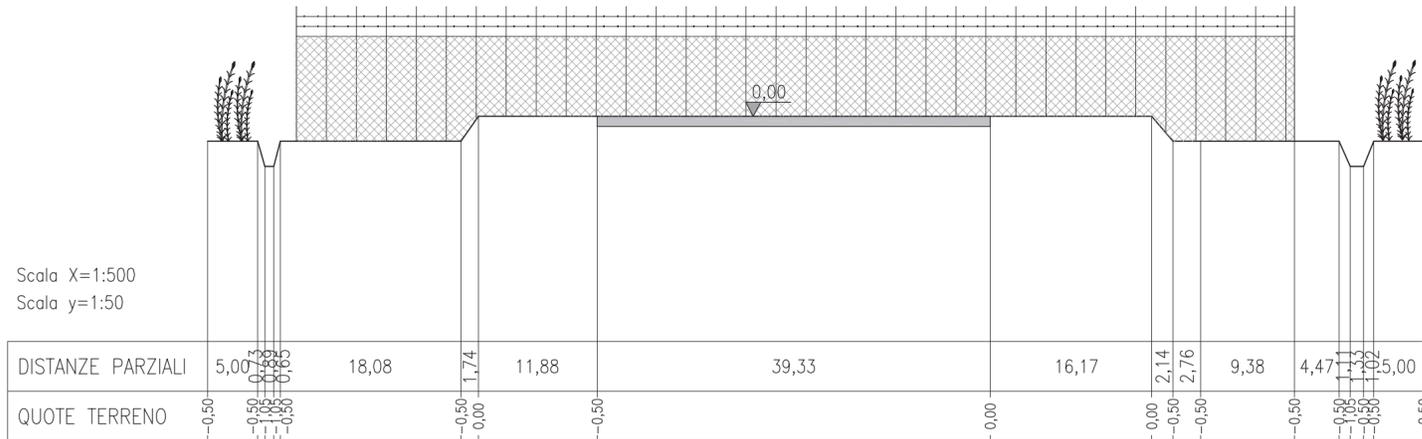

KEYPLAN

SCALA 1:1500

ORDINE DEGLI INGEGNERI - TERAMO
986 DI MICHELE dott. CESARE
INGEGNERE



eni s.p.a.
distretto centro settentrionale

Progetto
PROGETTO AGOSTA
MESSA IN PRODUZIONE DEL POZZO AGOSTA 1 DIR

Oggetto
STUDIO DI IMPATTO AMBIENTALE

Tavola
AREA POZZO - SEZIONI STATO DI FATTO

Documento	Allegato	Scala
SICS_210_CAP.4	4.2	1:500



0	Giugno 2015	Emissione	HPC - Proger	ENI	ENI
REV	DATA	DESCRIZIONE	PREPARATO	VERIFICATO	APPROVATO