




SEZIONE A-A'

Scala X=1:500
Scala y=1:50

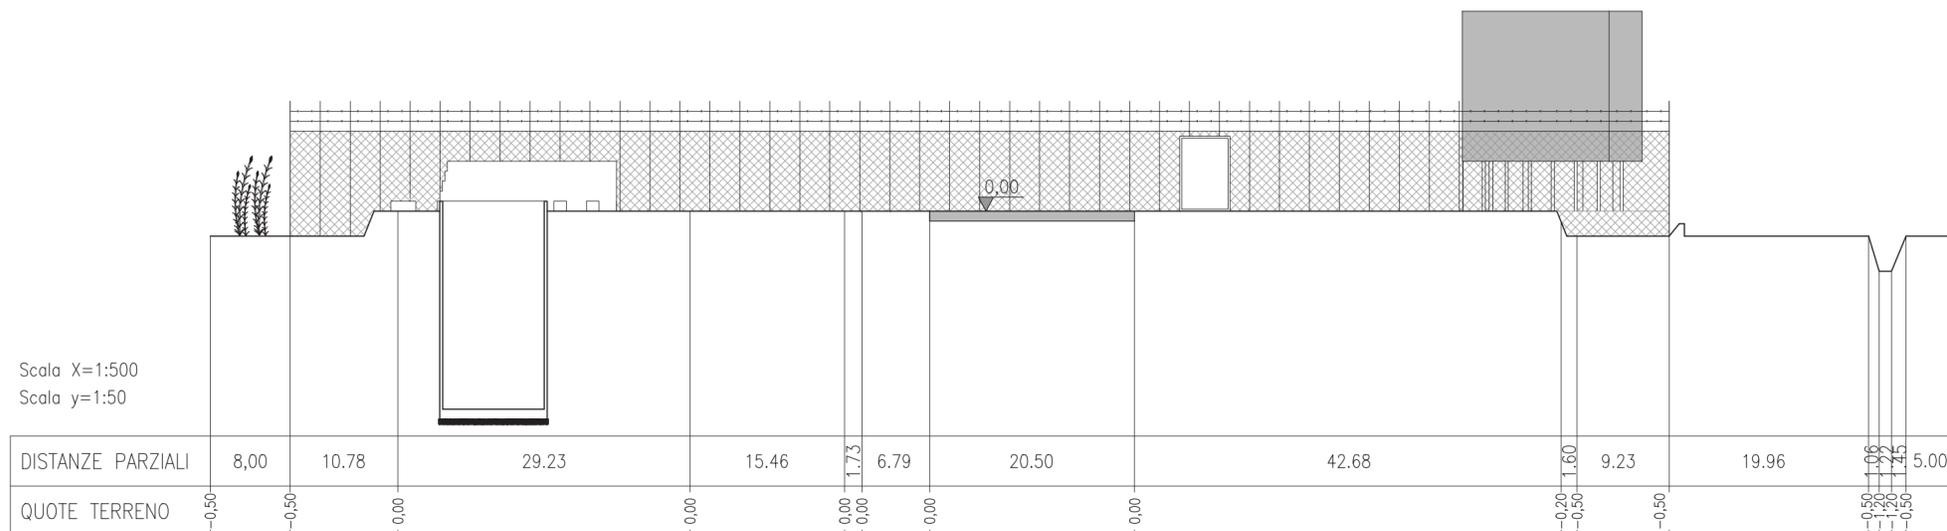

SEZIONE B-B'

Scala X=1:500
Scala y=1:50

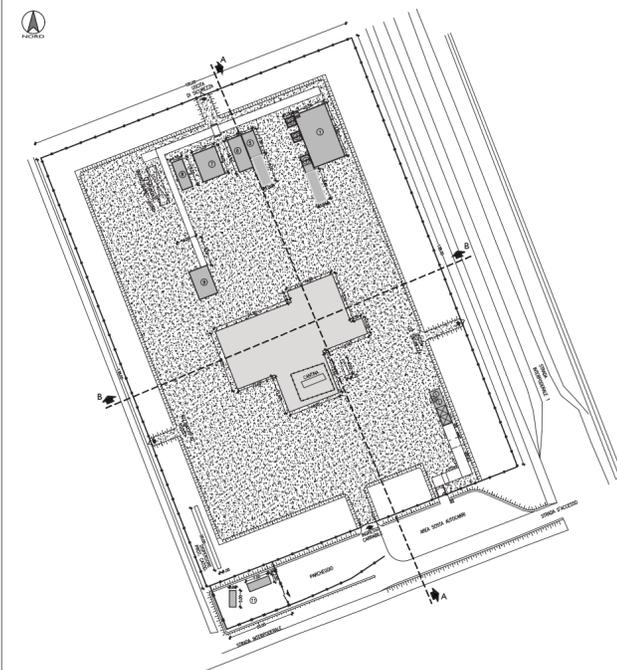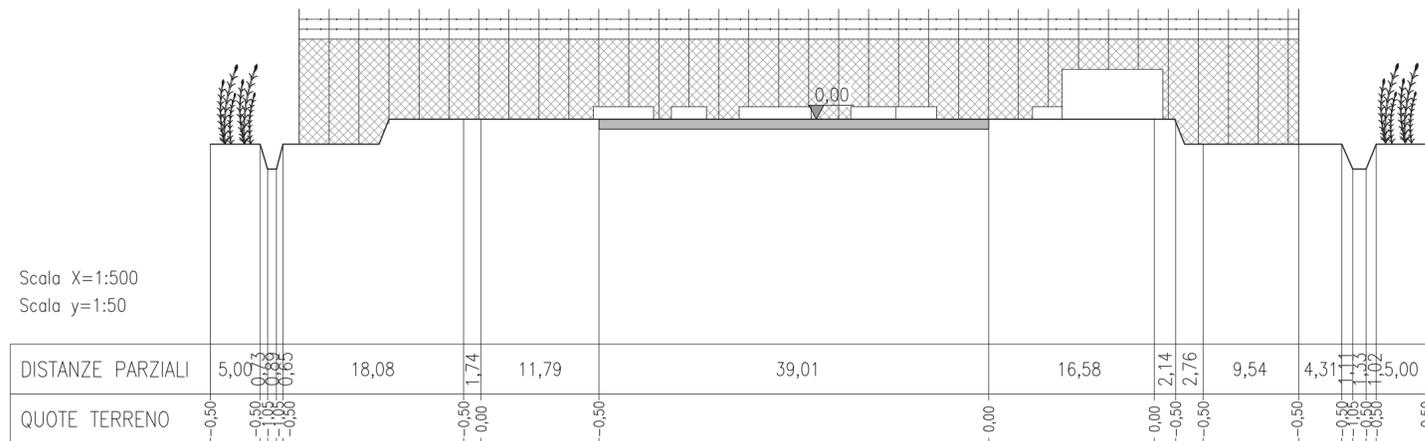

KEYPLAN

SCALA 1:1500

ORDINE DEGLI INGEGNERI - TERAMO
986 DI NCHELE dott. CESARE
INGEGNERE



eni s.p.a.
distretto centro settentrionale

| | | | | | |
|---|-------------|-------------|--------------|------------|-----------|
| Progetto | | | | | |
| PROGETTO AGOSTA MESSA IN PRODUZIONE DEL POZZO AGOSTA 1 DIR | | | | | |
| Oggetto | | | | | |
| STUDIO DI IMPATTO AMBIENTALE | | | | | |
| Tavola | | | | | |
| AREA POZZO - SEZIONI DI PROGETTO | | | | | |
| Documento | Allegato | Scala | | | |
| SICS_210_CAP.4 | 4.5 | 1:500 | | | |
|   | | | | | |
| 0 | Giugno 2015 | Emissione | HPC - Proger | ENI | ENI |
| REV | DATA | DESCRIZIONE | PREPARATO | VERIFICATO | APPROVATO |