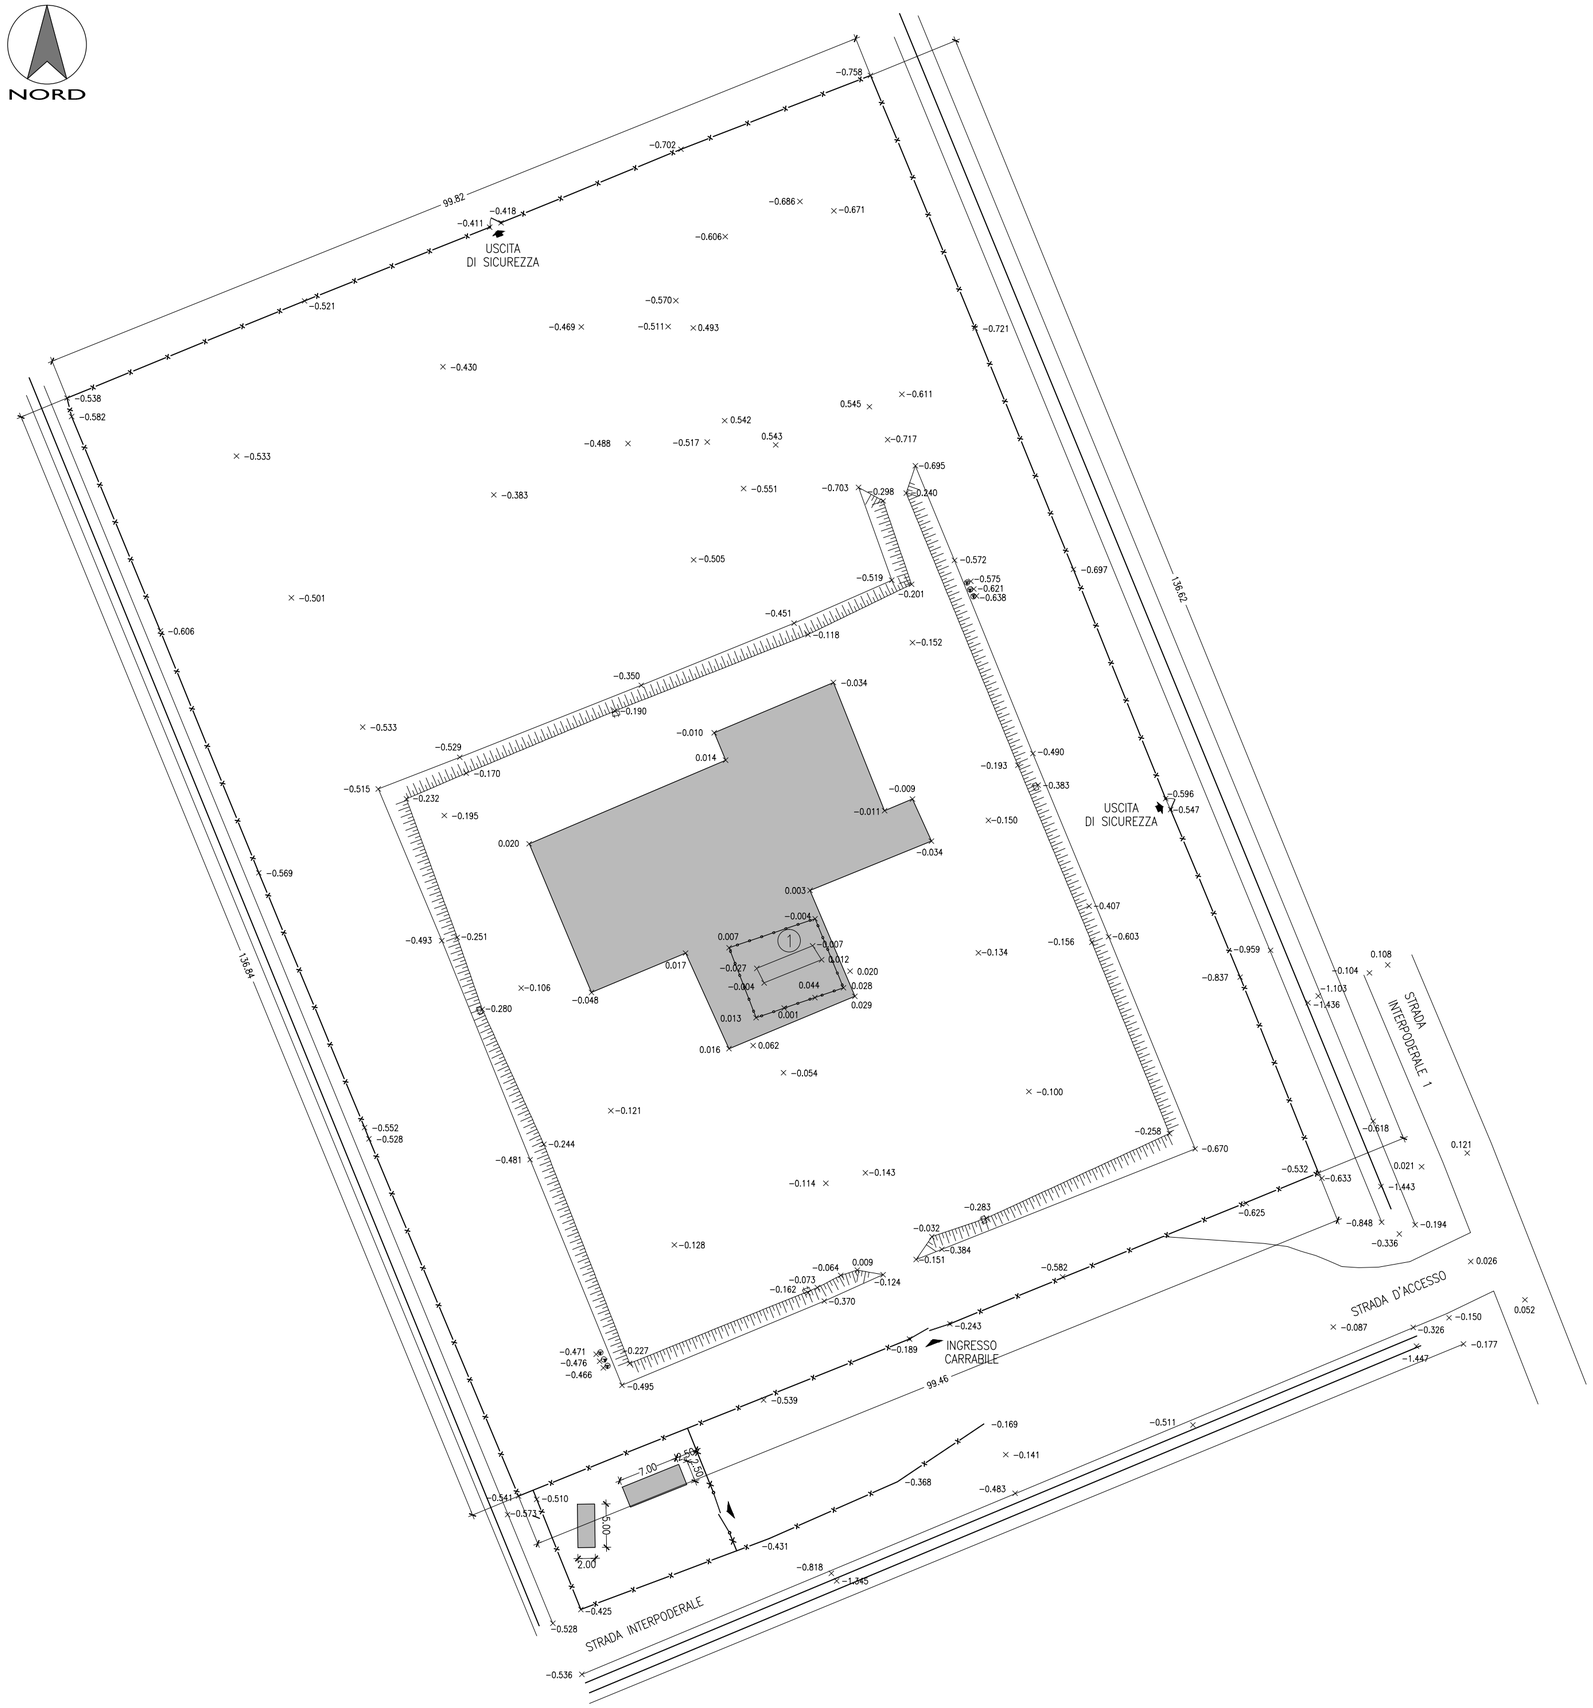

LEGENDA

①	CANTINA TESTA POZZO
	RECINZIONE IN RETE METALLICA PLAST. H=2.00 + N.3 CORSI FILO SPINATO
	SOLETTA IN C.A.

Dott. Ing. PALOZZO PIERPAOLO
ORDINE INGEGNERI PROV. DI PESCARA
N° 1492
CEPAGATTI (PE)

eni s.p.a.
distretto centro settentrionale

Progetto

MESSA IN PRODUZIONE POZZO AGOSTA 1 DIR

Oggetto

PROGETTO DEFINITIVO

Tavola

AREA POZZO
PLANIMETRIA GENERALE STATO DI FATTO

Documento	Allegato	Scala
0552 00 BGLA 10503	02	1:500

PROGER engineering & management

REV	DATA	DESCRIZIONE	PREPARATO	VERIFICATO	APPROVATO
0	Giugno 2015	Emissione	Proger	ENI	ENI