




SEZIONE A-A'

Scala X=1:500  
Scala y=1:50

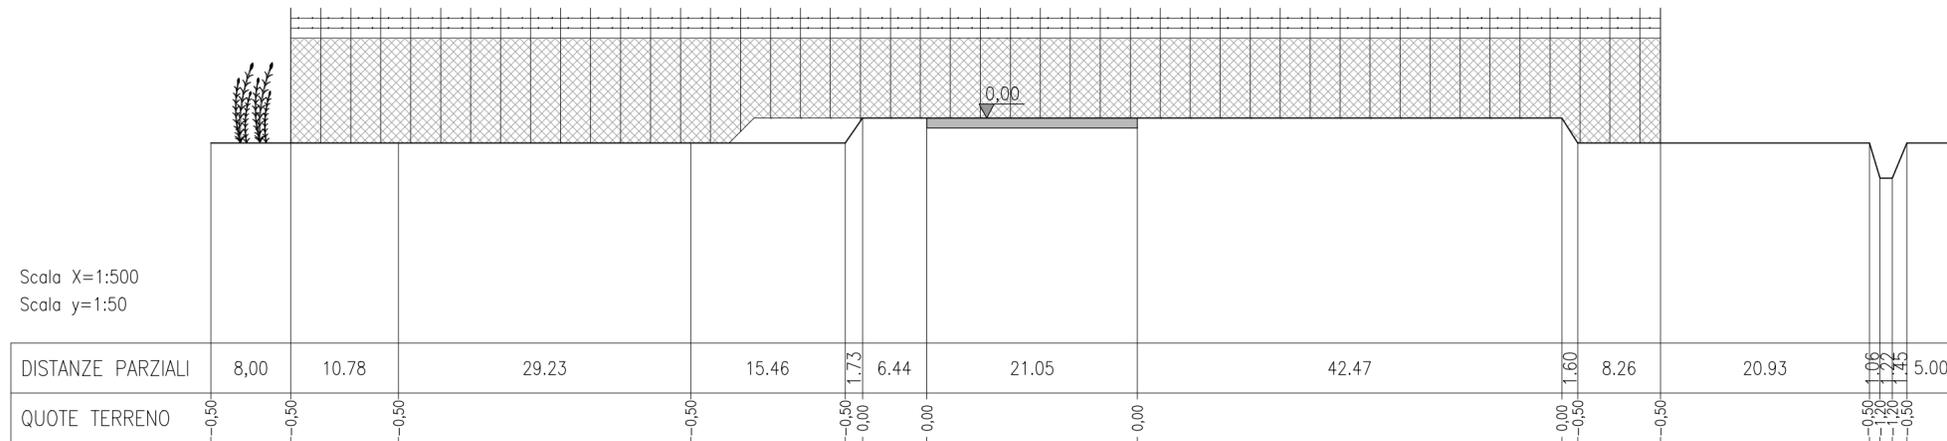

SEZIONE B-B'

Scala X=1:500  
Scala y=1:50

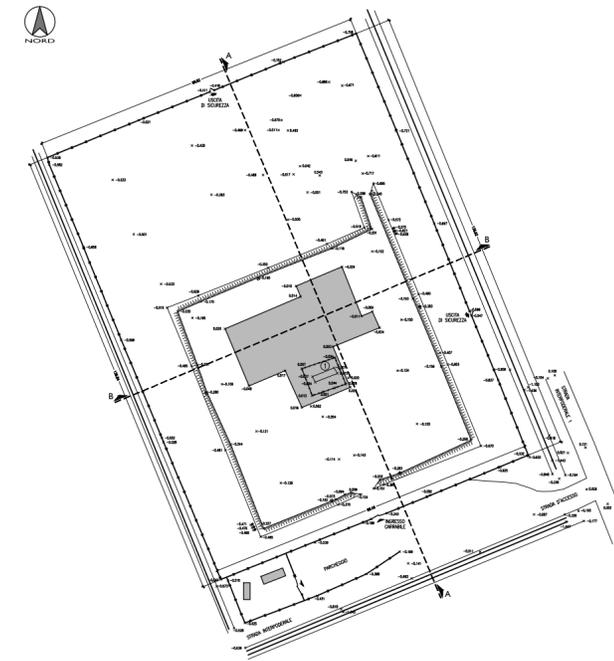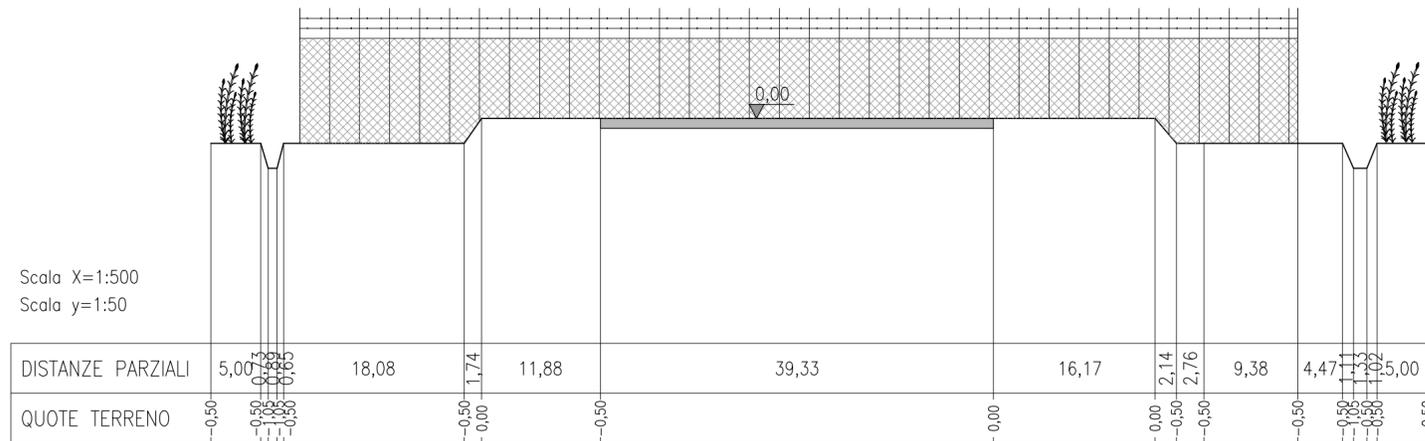

KEYPLAN

SCALA 1:1500



eni s.p.a.  
distretto centro settentrionale

Progetto				
MESSA IN PRODUZIONE POZZO AGOSTA 1 DIR				
Oggetto				
PROGETTO DEFINITIVO				
Tavola				
AREA POZZO SEZIONI STATO DI FATTO				
Documento	Allegato	Scala		
0552 00 BGLA 10503	03	1:500 - 1:50		
				
0	Giugno 2015	Emissione	Proger	ENI
REV	DATA	DESCRIZIONE	PREPARATO	VERIFICATO APPROVATO