




SEZIONE A-A'

Scala X=1:500
Scala y=1:50

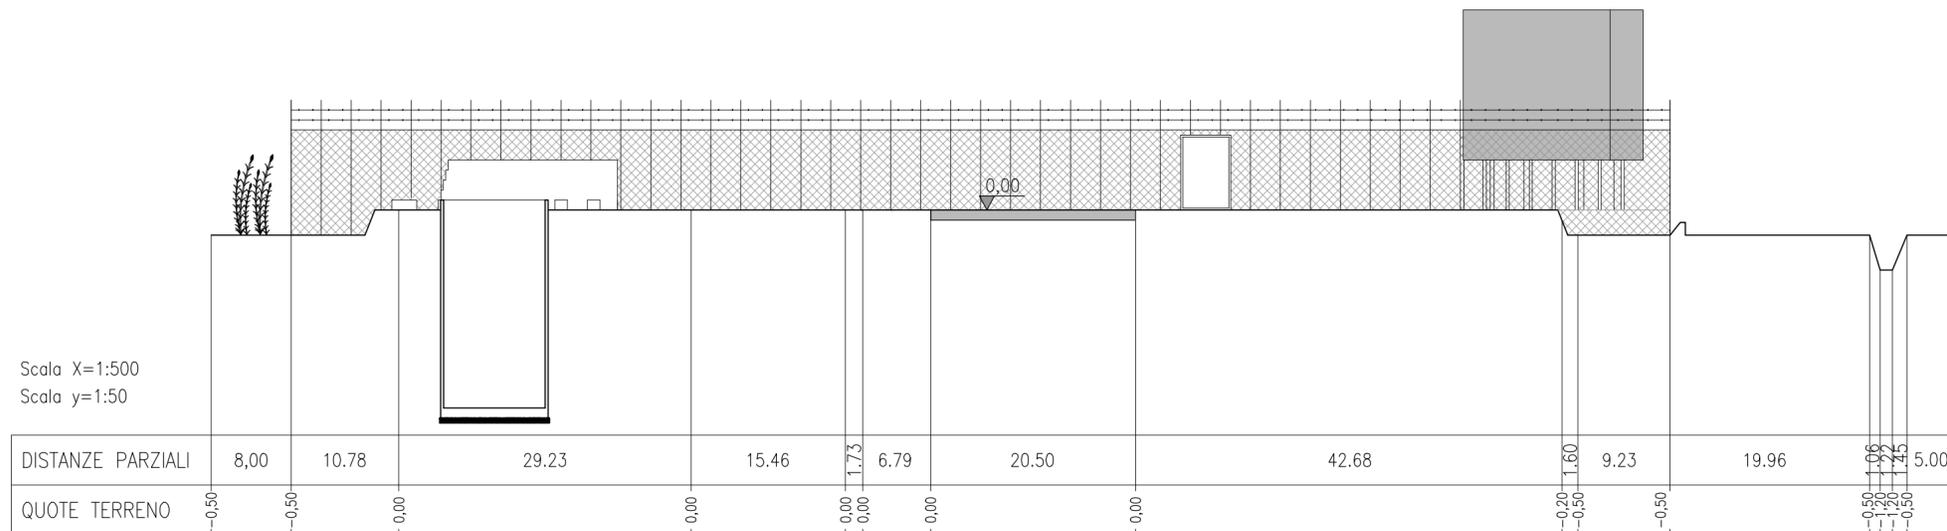

SEZIONE B-B'

Scala X=1:500
Scala y=1:50

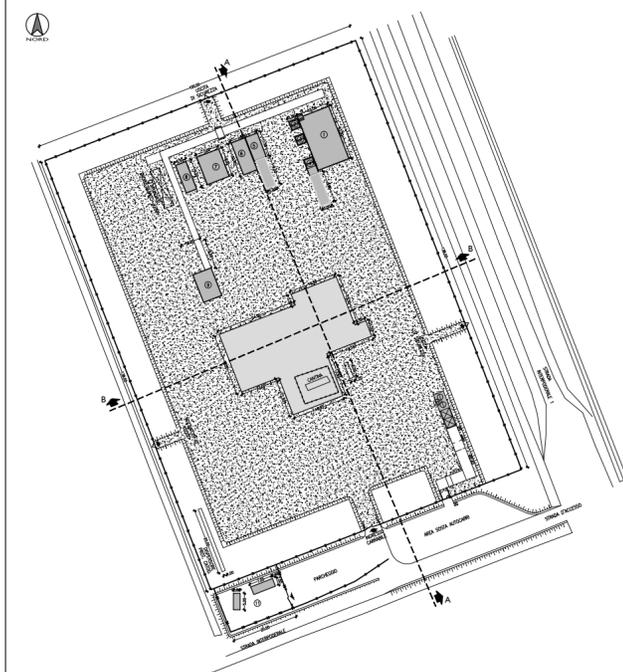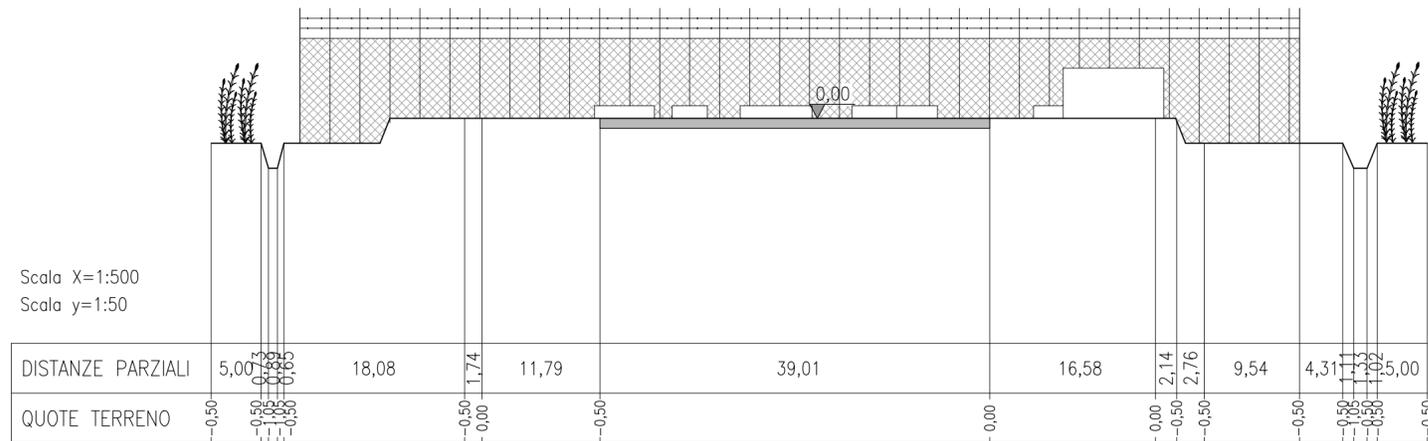

KEYPLAN

SCALA 1:1500



		eni s.p.a. distretto centro settentrionale	
Progetto			
MESSA IN PRODUZIONE POZZO AGOSTA 1 DIR			
Oggetto			
PROGETTO DEFINITIVO			
Tavola			
AREA POZZO SEZIONI DI PROGETTO			
Documento	Allegato	Scala	
0552 00 BGLA 10503	06	1:500 - 1:50	
0	Giugno 2015	Emissione	Proger
ENI	ENI	ENI	ENI
REV	DATA	DESCRIZIONE	PREPARATO
		VERIFICATO	APPROVATO