


NOTE:
1 - TUTTE LE QUOTE SONO ESPRESSE IN MM

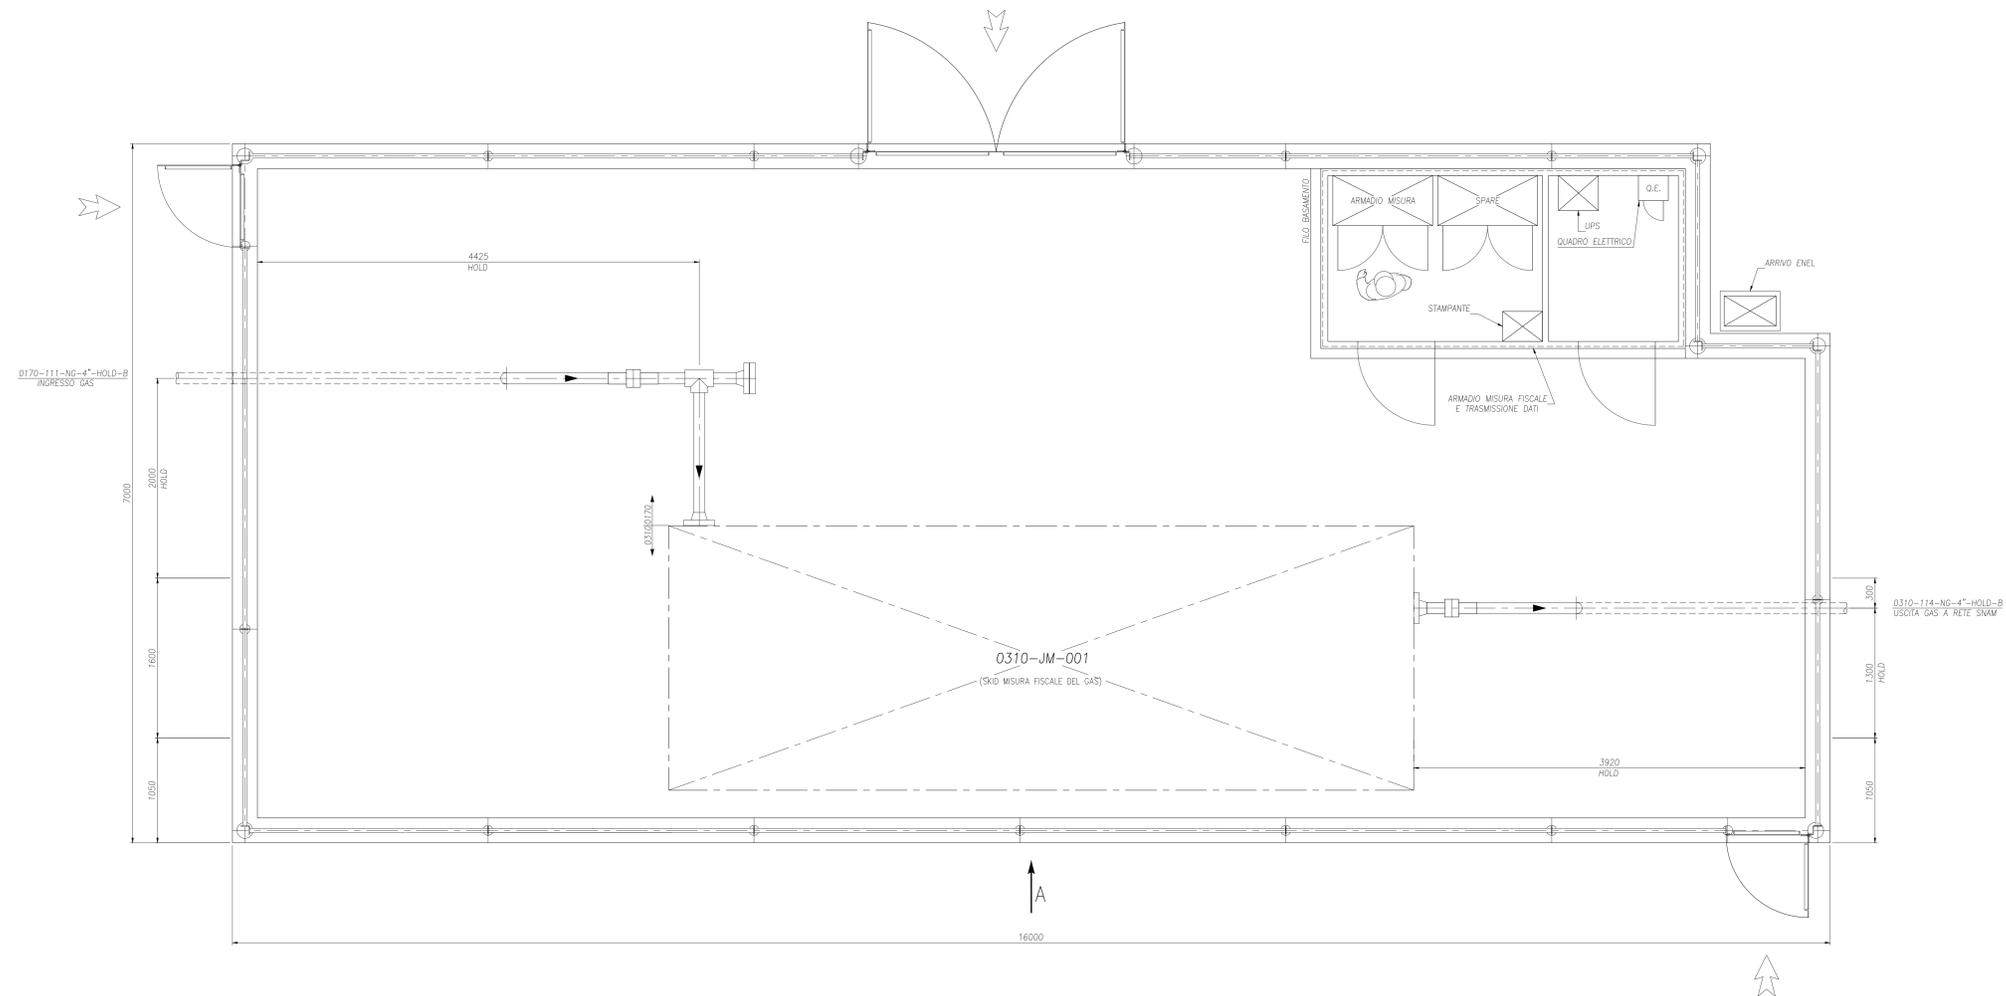

PIANTA



eni s.p.a. distretto centro settentrionale					
Progetto					
MESSA IN PRODUZIONE POZZO AGOSTA 1 DIR					
Oggetto					
PROGETTO DEFINITIVO					
Tavola					
PLANIMETRIA TUBAZIONI INTERRATE CAMERETTA MISURA FISCALE					
Documento	Scale				
99020101A110001	1:25				
0	02/09/2015	Erasmus	Proger	ENI	EM
REV	DATA	DESCRIZIONE	PREPARATO	VERIFICATO	APPROVATO