


PIANTA

PARTICOLARE 1
GRUPPO PRESE

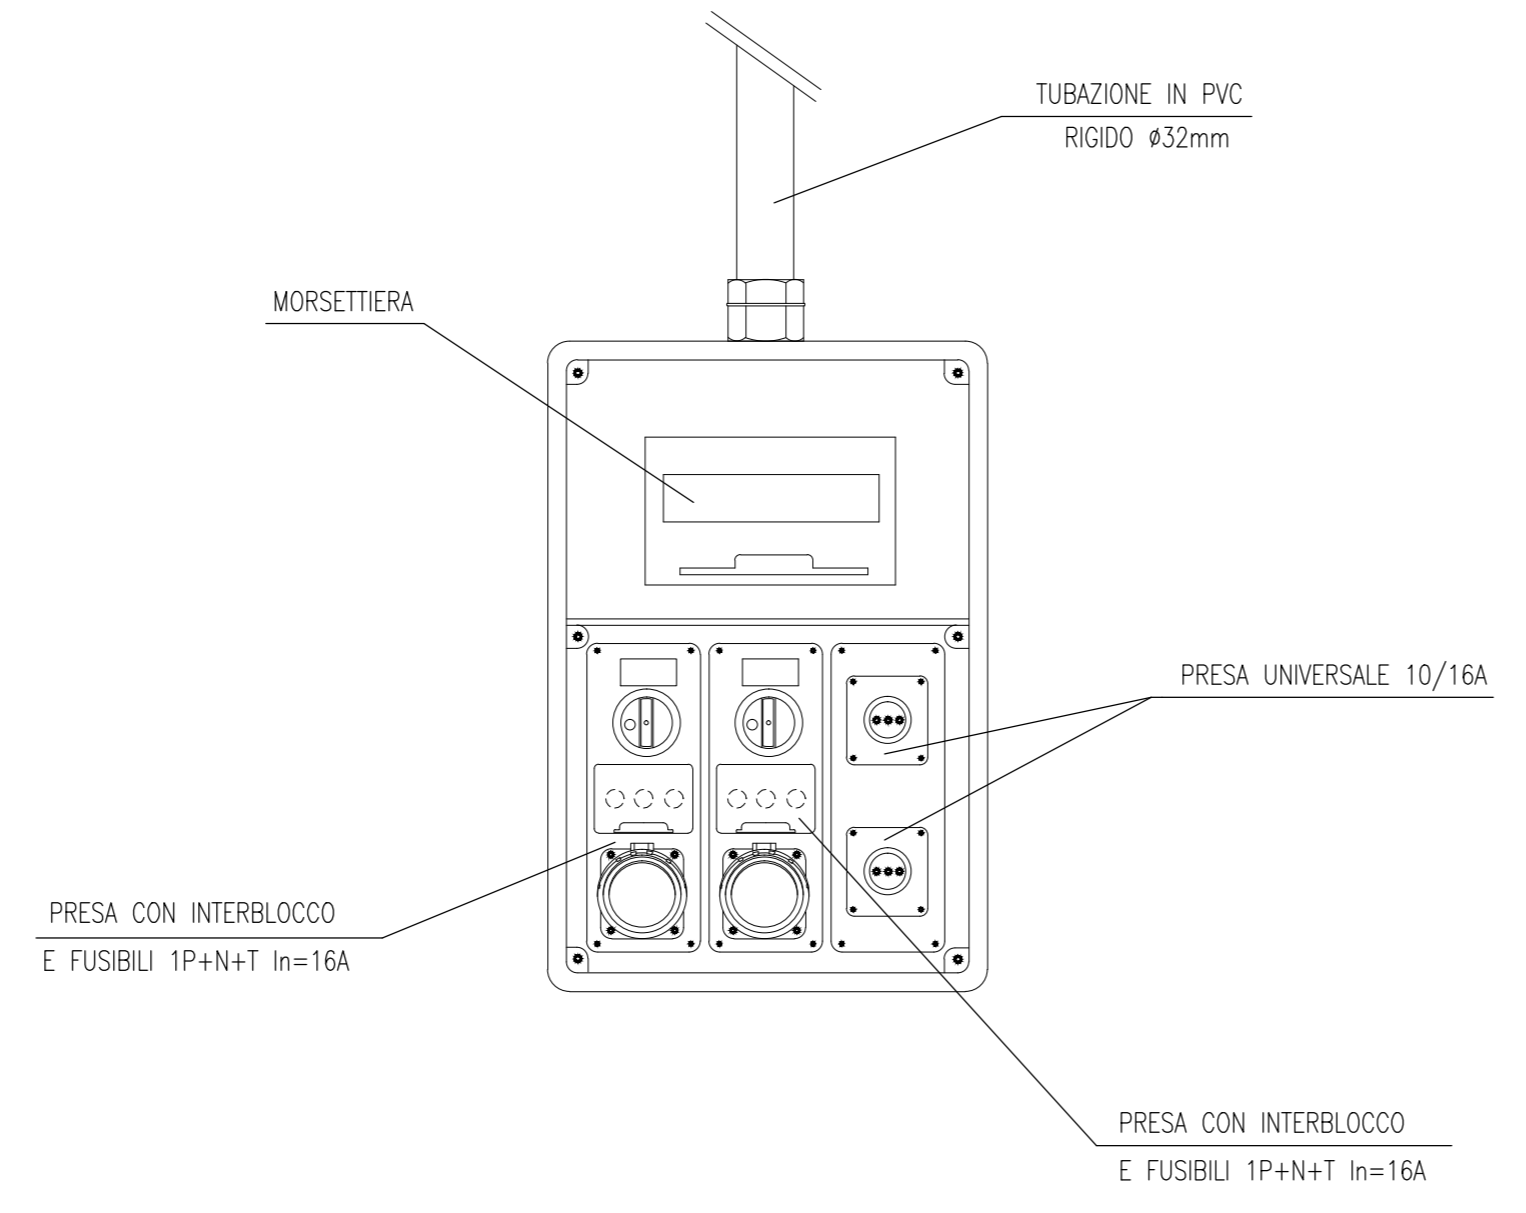

NOTE

1) TUTTE LE DIMENSIONI SONO ESPRESSE IN MILLIMETRI, LE ELEVAZIONI SONO ESPRESSE IN METRI.

LEGENDA

	CONDUIT INTERRATO
	PASSERELLA PORTACAVI
	PERCORSO CAVI INTERRATO
	PERCORSO CAVI IN MASSELLO
	POZZETTO INFILAGGIO CAVI IN CEMENTO
	QUADRO STRUMENTI
	QUADRO ELETTRICO
	LAMPADA A LED 59W, 6400 Lumen, 4000 K SU PALINA 3m, CON INVERTER E BATTERIA (2hh) IN ESECUZIONE ATEX EEx-d C2 Z1 IIB-T3
	LAMPADA A LED 59W, 6400 Lumen, 4000 K SU PALINA 3m, IN ESECUZIONE ATEX EEx-d C2 Z1 IIB-T3
	LAMPADA A LED 59W, 6400 Lumen, 4000 K SU PALINA 3m, CON INVERTER E BATTERIA (2hh) IN ESECUZIONE STAGNA IP-65
	LAMPADA A LED 59W, 6400 Lumen, 4000 K SU PALINA 3m, IN ESECUZIONE STAGNA IP-65
	LAMPADA A LED 59W, 6400 Lumen, 4000 K A PARETE, CON INVERTER E BATTERIA (2hh) IN ESECUZIONE ATEX EEx-d C2 Z1 IIB-T3
	LAMPADA A LED 59W, 6400 Lumen, 4000 K A PARETE IN ESECUZIONE ATEX EEx-d C2 Z1 IIB-T3
	LAMPADA A LED 59W, 6400 Lumen, 4000 K A PARETE IN ESECUZIONE STAGNA IP-65
	LAMPADA A LED 59W, 6400 Lumen, 4000 K A PARETE, CON INVERTER E BATTERIA (2hh) IN ESECUZIONE STAGNA IP-65
	LAMPADA A LED 59W, 6400 Lumen, 4000 K A PARETE, CON INVERTER E BATTERIA (2hh) IN ESECUZIONE STAGNA IP-65
	LAMPADA SICUREZZA 8W CON PITTOGRAMMA
	LAMPADA A LED 60W, 8600 Lumen, 4000 K, SU PALO 6m RASTREMATO, IN ESECUZIONE STAGNA IP-65
	CASSETTA DI DERIVAZIONE IMPIANTO LUCE
	PRESA FM (3P+T 3x32A) + (2P+T 2x16A) IN ESECUZIONE ATEX Z1-Cat.2-IIB T3 IP-55 IN LEGA LEGGERA, MONTATA SU PALINA IN ACC. AL CARB. ZINC.
	PRESA FM (3P+T 3x32A) + (2P+T 2x16A) IN ESECUZIONE STAGNA IP-65 IN RESINA, MONTATA A PARETE
	INTERRUTTORE UNIPOLARE A PARETE DA INTERNO
	VIE DI FUGA



eni s.p.a.
distretto centro settentrionale

Progetto: **MESSA IN PRODUZIONE POZZO AGOSTA 1 DIR**

Oggetto: **PROGETTO DEFINITIVO**

Tavola: **PLANIMETRIA IMPIANTO LUCI E PRESE AREA MISURA FISCALE**

Documento	Allegato	Scala
0552 00 BGLA 10503	16	1:50

0	Giugno 2015	Emissione	Proget	ENI	ENI
REV	DATA	DESCRIZIONE	PREPARATO	VERIFICATO	APPROVATO