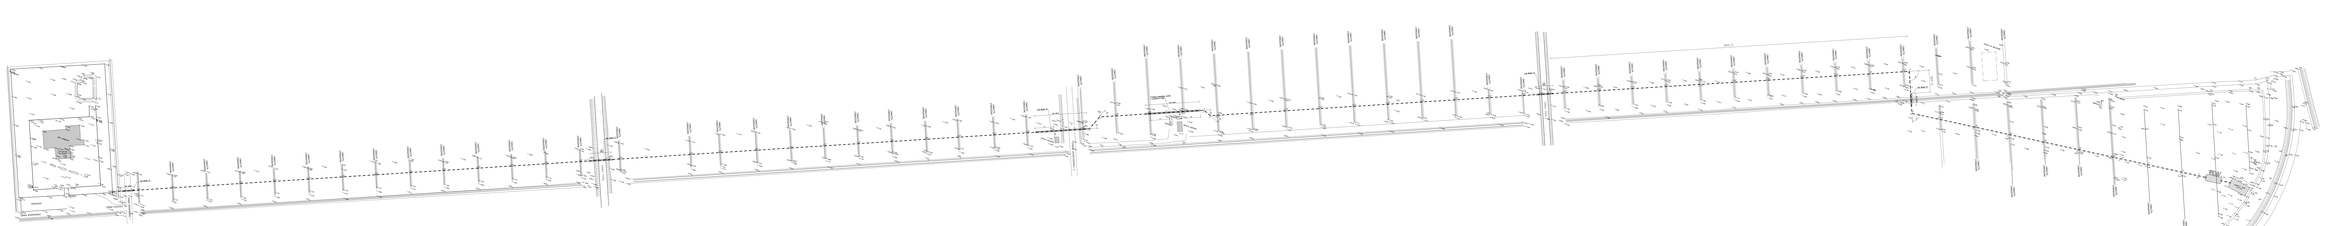

NORD
AREA POZZO AGOSTA 1 DIR
AREA COMBUSTA
PARCHEGGIO
STRADA INTERPODERALE
STRADA D'ACCESSO
STRADA INTERPODERALE 1
PIEZOMETRO
Vedi Allegato 25
TUBO CAMICIA
CANALETTA D'IRRIGAZIONE
CANALE FOSSE
Vedi Allegato 21
Vedi Allegato 20
EDIFICIO ESISTENTE
STRADA INTERPODERALE 2
Protezione longitudinale condotta in prossimità di edifici
CONTAINER
Vedi Allegato 22
CANALE AUSTA
NOTA (1)
Vedi Allegato 23
EDIFICIO DA REALIZZARE
BARACCA

LEGENDA

- - - CONDOTTA DN 4"

▬▬ TUBO CAMICIA DN 8"

NOTA (1) – TRATTO CON PROFONDITA' MINIMA DI INTERRAMENTO PARI A cm 180

Dott. Ing. PALOZZO PIERPAOLO N° 1492

eni s.p.a.
distretto centro settentrionale

Progetto

MESSA IN PRODUZIONE POZZO AGOSTA 1 DIR

Oggetto

PROGETTO DEFINITIVO

Tavola

CONDOTTA DI COLLEGAMENTO A SRG
RILIEVO PLANOALTIMETRICO CON INSERIMENTO
CONDOTTA IN PROGETTO

Documento	Allegato	Scala
0552 00 BGLA 10503	17	1:1000

PROGER

0	Giugno 2015	Emissione	Proger	ENI	ENI
REV	DATA	DESCRIZIONE	PREPARATO	VERIFICATO	APPROVATO