



ATTRaversamento CANALE FOSSE

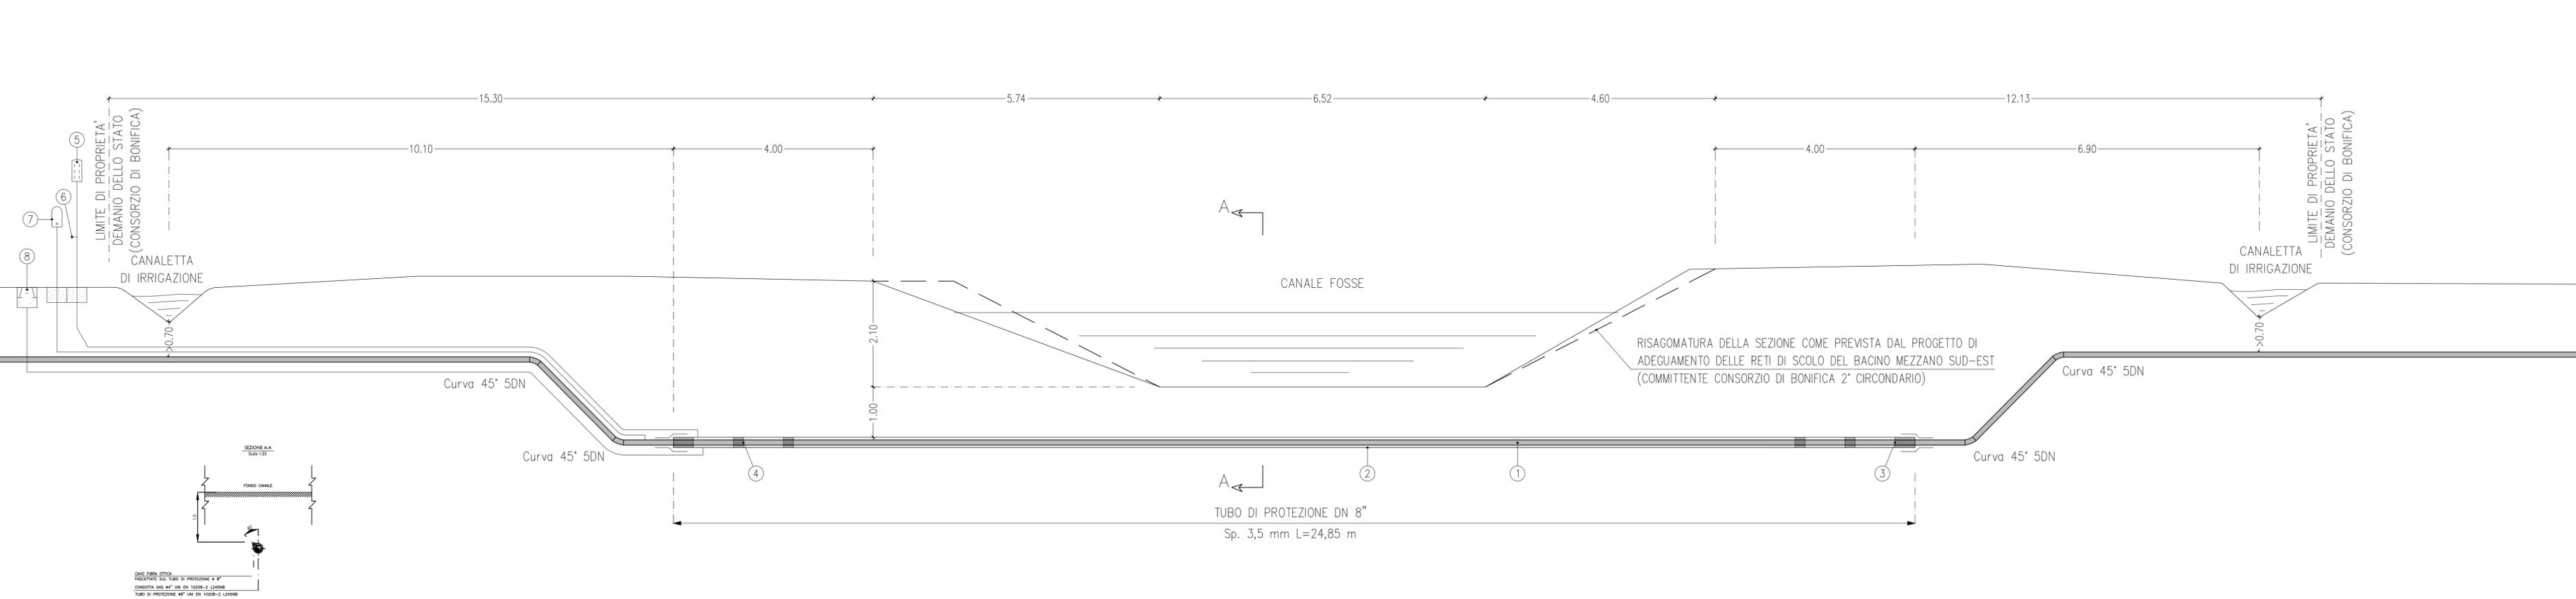

- LEGENDA**
- ① CONDOTTA DN 4"
 - ② TUBO DI PROTEZIONE DN 8"
 - ③ ANELLO DI CHIUSURA TERMORESTRINGENTE
 - ④ DISTANZIATORI ISOLATI A COLLARE
 - ⑤ APPARECCHI DI SFIATO
 - ⑥ DISPOSITIVO PER PASSAGGIO SONDA (PRESA IGROMETRICA)
 - ⑦ CASSETTA A PIANTANA P.E.
 - ⑧ APPARECCHIATURE DI DRENO

Scala 1:50

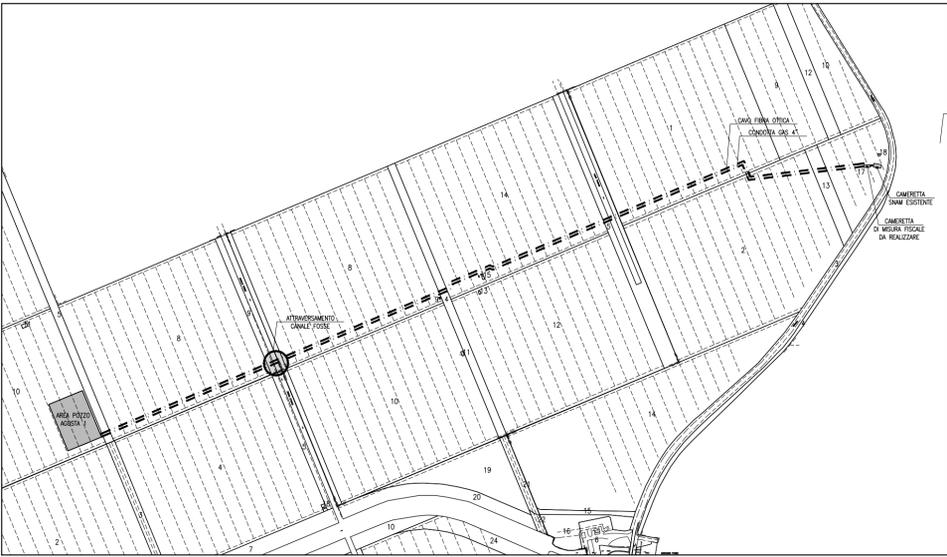

STRALCIO PLANIMETRIA CATASTALE - Scala 1:10.000
 PROVINCIA DI FERRARA - COMUNE DI COMACCHIO
 Foglio 124 - Particelle n. 4 - 8 - 14

eni s.p.a.
 distretto centro settentrionale

Progetto: **MESSA IN PRODUZIONE POZZO AGOSTA 1 DIR**

Oggetto: **PROGETTO DEFINITIVO**

Tavola: **CONDOTTA DI COLLEGAMENTO A SRG
 ATTRaversamento CANALE FOSSE**

Documento	Allegato	Scala
0552 00 BGLA 10503	21	---

0	Giugno 2015	Emissione	Proger	ENI	ENI
REV	DATA	DESCRIZIONE	PREPARATO	VERIFICATO	APPROVATO