



ATTRAVERSAMENTO CANALE ANITA

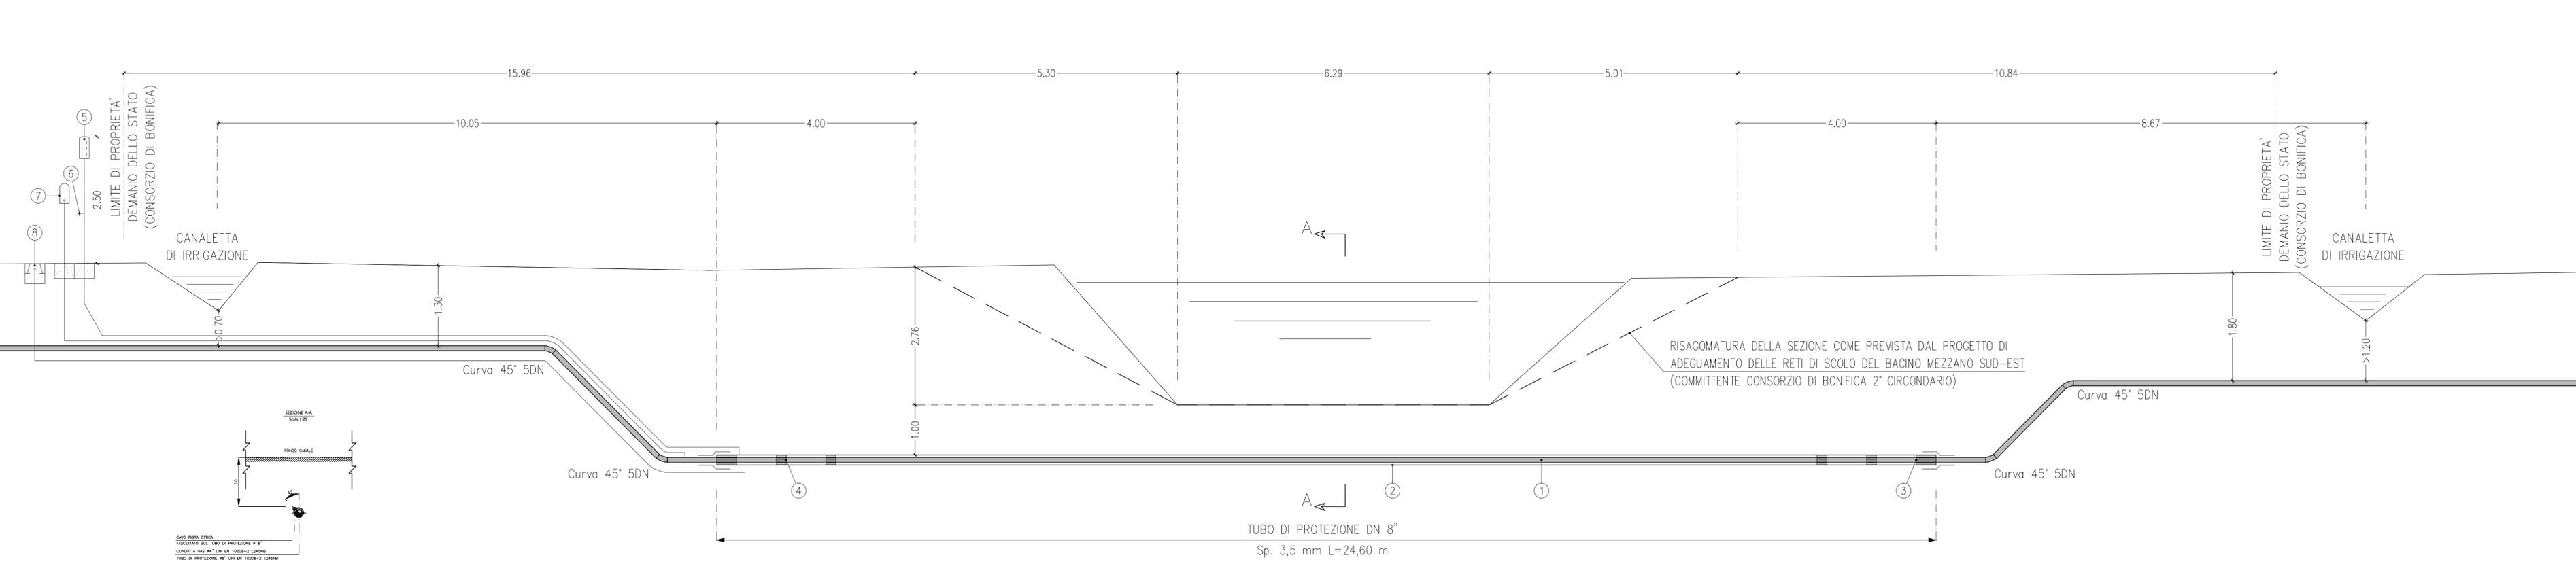


- LEGENDA**
- ① CONDOTTA DN 4"
  - ② TUBO DI PROTEZIONE DN 8"
  - ③ ANELLO DI CHIUSURA TERMORESTRINGENTE
  - ④ DISTANZIATORI ISOLATI A COLLARE
  - ⑤ APPARECCHI DI SFIATO
  - ⑥ DISPOSITIVO PER PASSAGGIO SONDA (PRESA IGROMETRICA)
  - ⑦ CASSETTA A PIANTANA P.E.
  - ⑧ APPARECCHIATURE DI DRENO

Scala 1:50

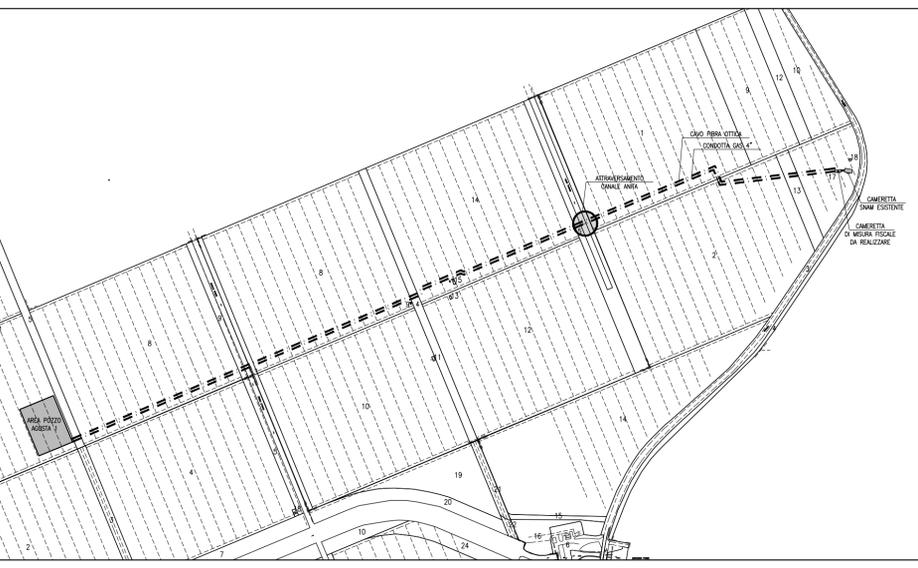

STRALCIO PLANIMETRIA CATASTALE – Scala 1:10.000  
PROVINCIA DI FERRARA – COMUNE DI COMACCHIO

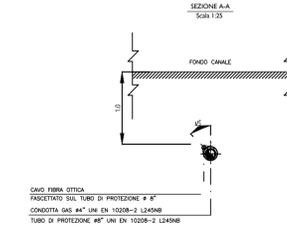

**eni s.p.a.**  
distretto centro settentrionale

Progetto: **MESSA IN PRODUZIONE POZZO AGOSTA 1 DIR**

Oggetto: **PROGETTO DEFINITIVO**

Tavola: **CONDOTTA DI COLLEGAMENTO A SRG  
ATTRAVERSAMENTO CANALE ANITA**

Documento	Allegato	Scala
0552 00 BGLA 10503	22	---

**PROGER**  
Ingegneria e Progettazione

0	Giugno 2015	Emissione	Proger	ENI	ENI
REV	DATA	DESCRIZIONE	PREPARATO	VERIFICATO	APPROVATO