



ATTRAVERSAMENTO CANALE SECONDARIO

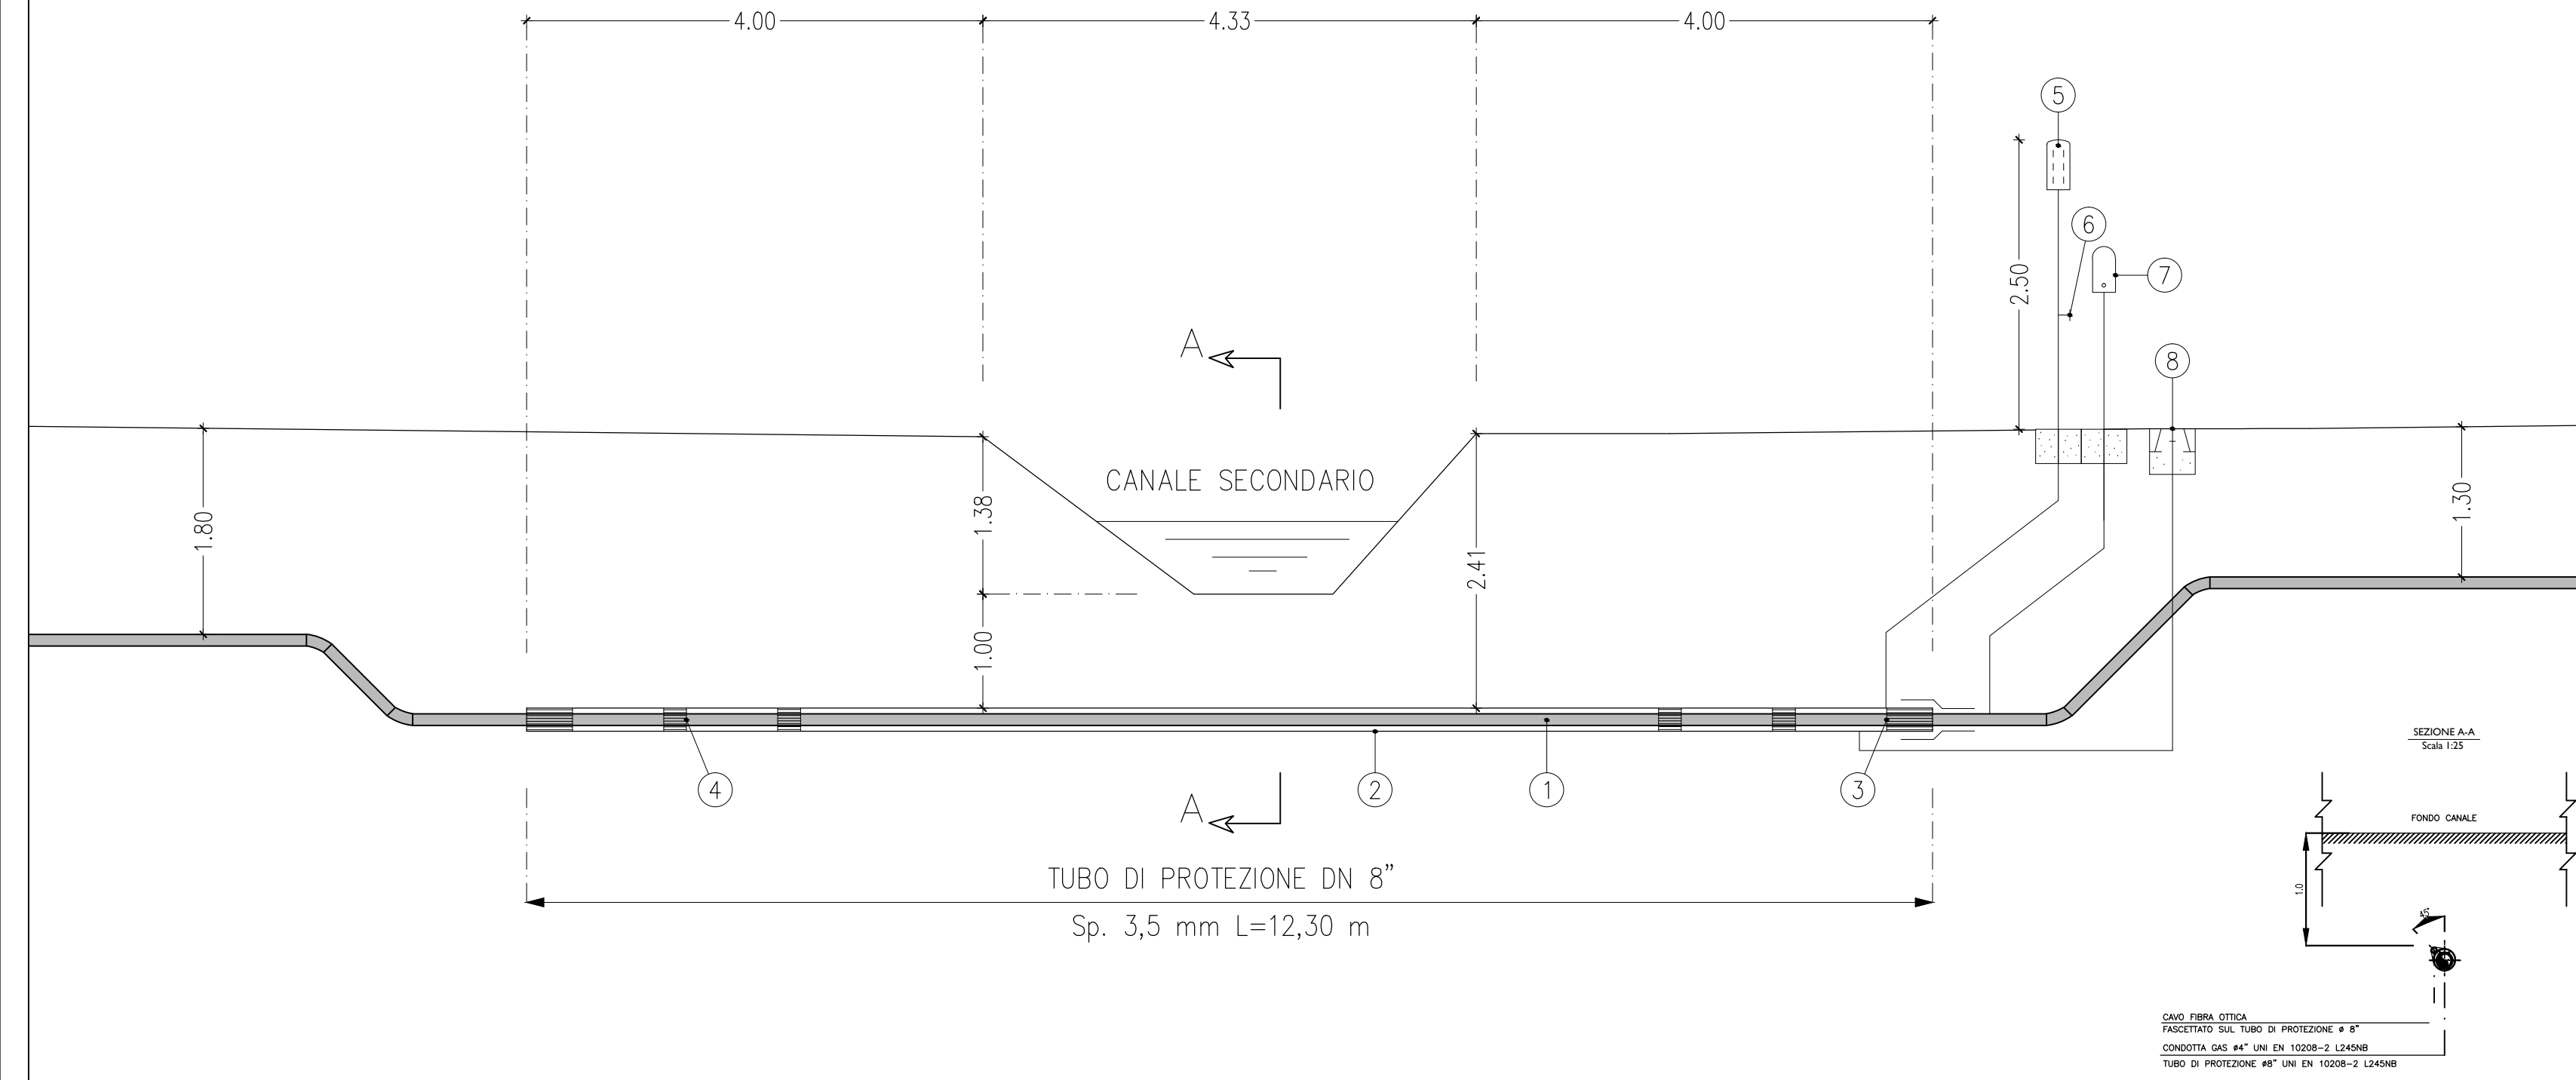

Scala 1:50

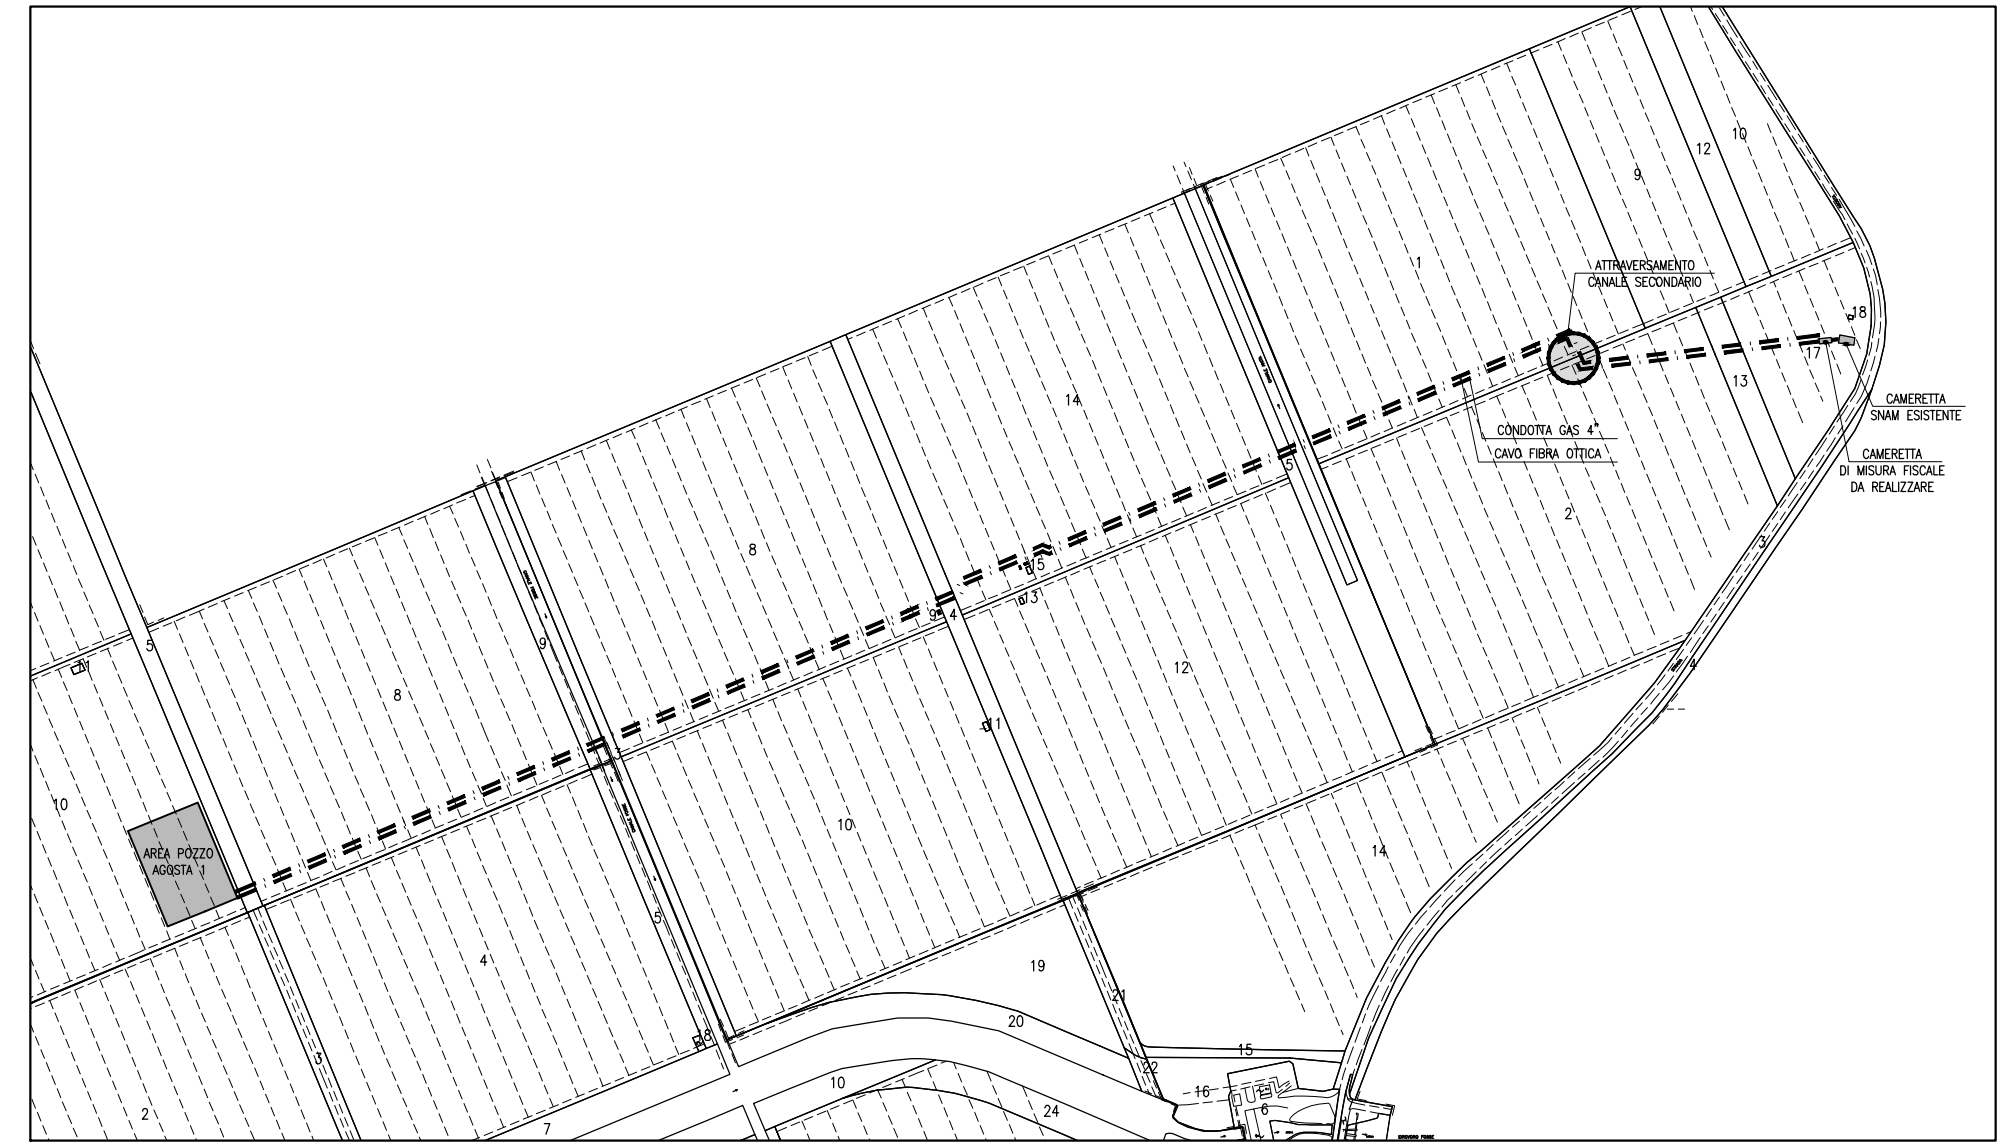

STRALCIO PLANIMETRIA CATASTALE – Scala 1:10.000
PROVINCIA DI FERRARA – COMUNE DI COMACCHIO

LEGENDA

- ① CONDOTTA DN 4"
- ② TUBO DI PROTEZIONE DN 8"
- ③ ANELLO DI CHIUSURA TERMORESTRINGENTE
- ④ DISTANZIATORI ISOLATI A COLLARE
- ⑤ APPARECCHI DI SFIATO
- ⑥ DISPOSITIVO PER PASSAGGIO SONDA (PRESA IGROMETRICA)
- ⑦ CASSETTA A PIANTANA P.E.
- ⑧ APPARECCHIATURE DI DRENO



Progetto					
MESSA IN PRODUZIONE POZZO AGOSTA 1 DIR					
Oggetto					
PROGETTO DEFINITIVO					
Tavola					
CONDOTTA DI COLLEGAMENTO A SRG ATTRAVERSAMENTO CANALE SECONDARIO					
Documento	Allegato	Scala			
0552 00 BGLA 10503	23	--			
0	Giugno 2015	Emissione	Proger	ENI	ENI
REV	DATA	DESCRIZIONE	PREPARATO	VERIFICATO	APPROVATO