



# ATTRAVERSAMENTO STRADA INTERPODERALE N.1

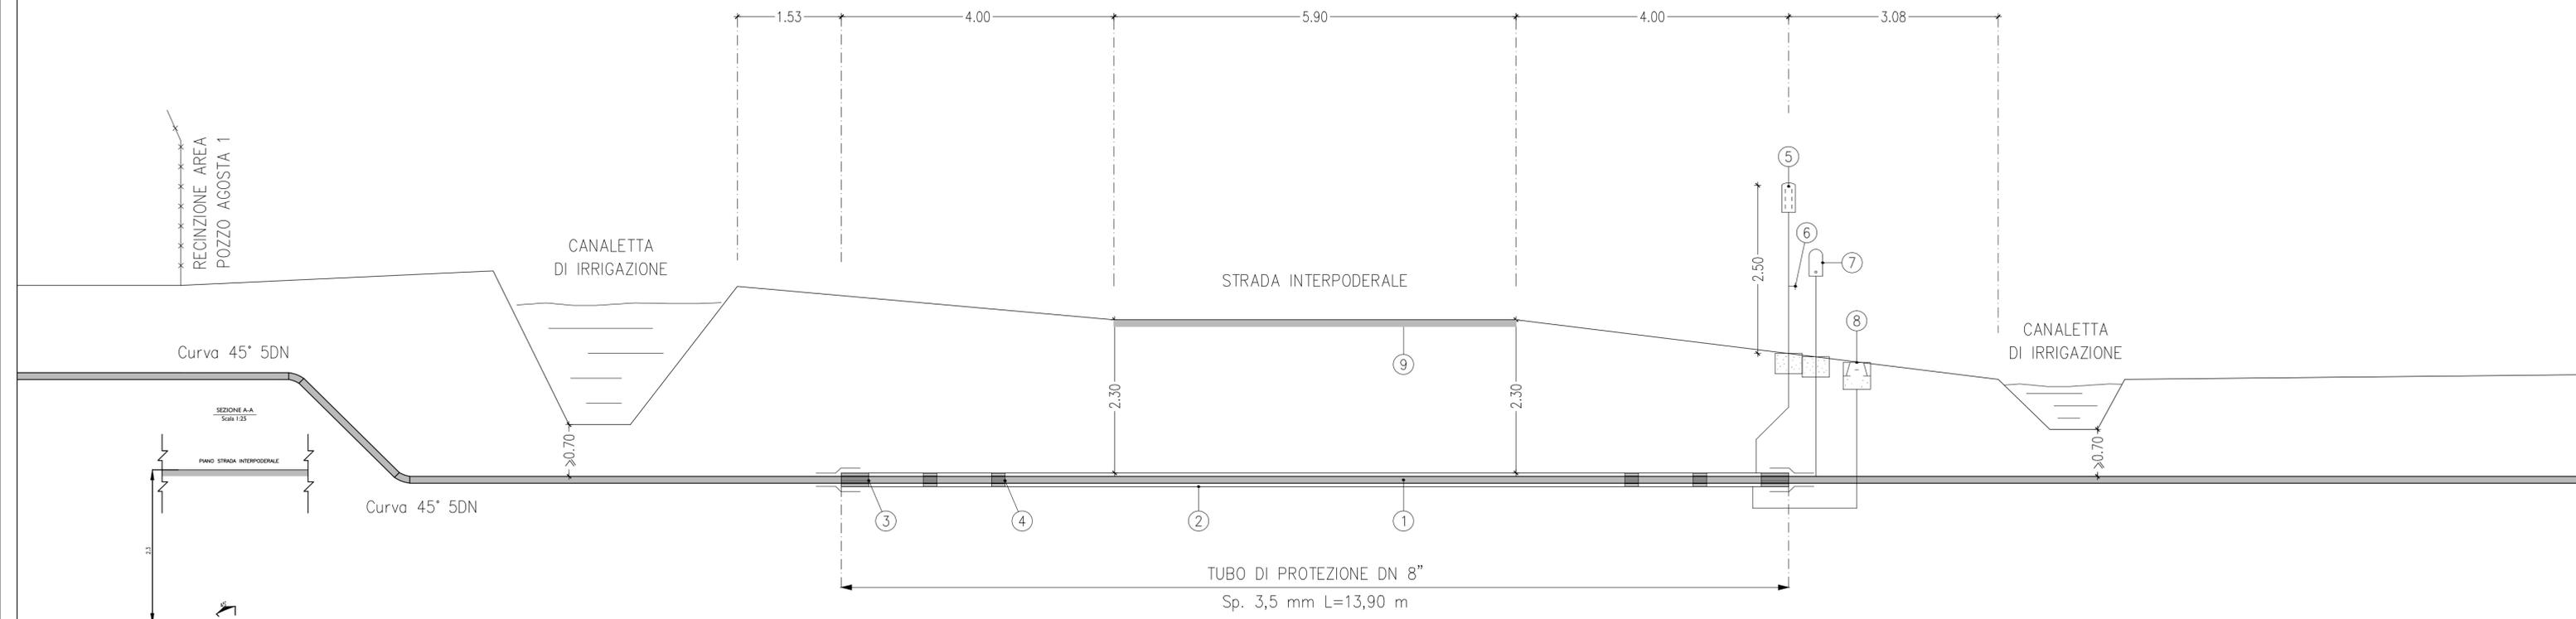

Scala 1:50

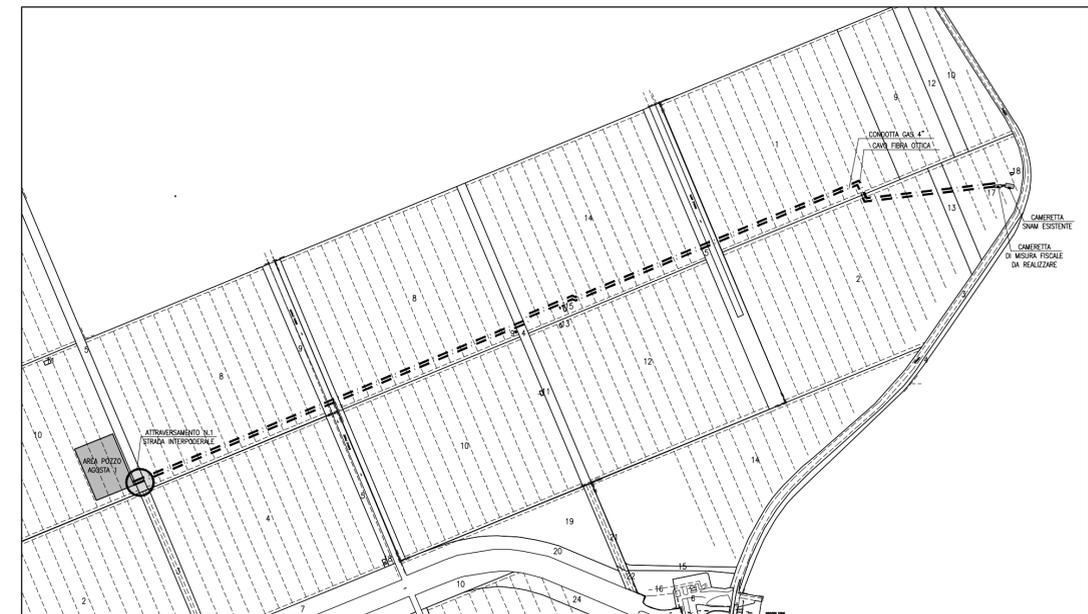

STRALCIO PLANIMETRIA CATASTALE - Scala 1:10.000  
 PROVINCIA DI FERRARA - COMUNE DI COMACCHIO  
 Foglio 61 - Particelle n. 8 - 5 - 10

- LEGENDA**
- ① CONDOTTA DN 4"
  - ② TUBO DI PROTEZIONE DN 8"
  - ③ ANELLO DI CHIUSURA TERMORESTRINGENTE
  - ④ DISTANZIATORI ISOLATI A COLLARE
  - ⑤ APPARECCHI DI SFIATO
  - ⑥ DISPOSITIVO PER PASSAGGIO SONDA (PRESA IGROMETRICA)
  - ⑦ CASSETTA A PIANTANA P.E.
  - ⑧ APPARECCHIATURE DI DRENO
  - ⑨ MASSICIATA STRADALE

CANALI FIBRA OTTICA  
 FACCELTATO SUL TUBO DI PROTEZIONE 8"  
 CONDOTTA GAS 4" UNI EN 10208-2 L245NB  
 TUBO DI PROTEZIONE 8" UNI EN 10208-2 L245NB



Progetto					
MESSA IN PRODUZIONE POZZO AGOSTA 1 DIR					
Oggetto					
PROGETTO DEFINITIVO					
Tavola					
CONDOTTA DI COLLEGAMENTO A SRG ATTRAVERSAMENTO STRADA INTERPODERALE N.1					
Documento	Allegato	Scala			
0552 00 BGLA 10503	25	--			
0	Giugno 2015	Emissione	Proger	ENI	ENI
REV	DATA	DESCRIZIONE	PREPARATO	VERIFICATO	APPROVATO