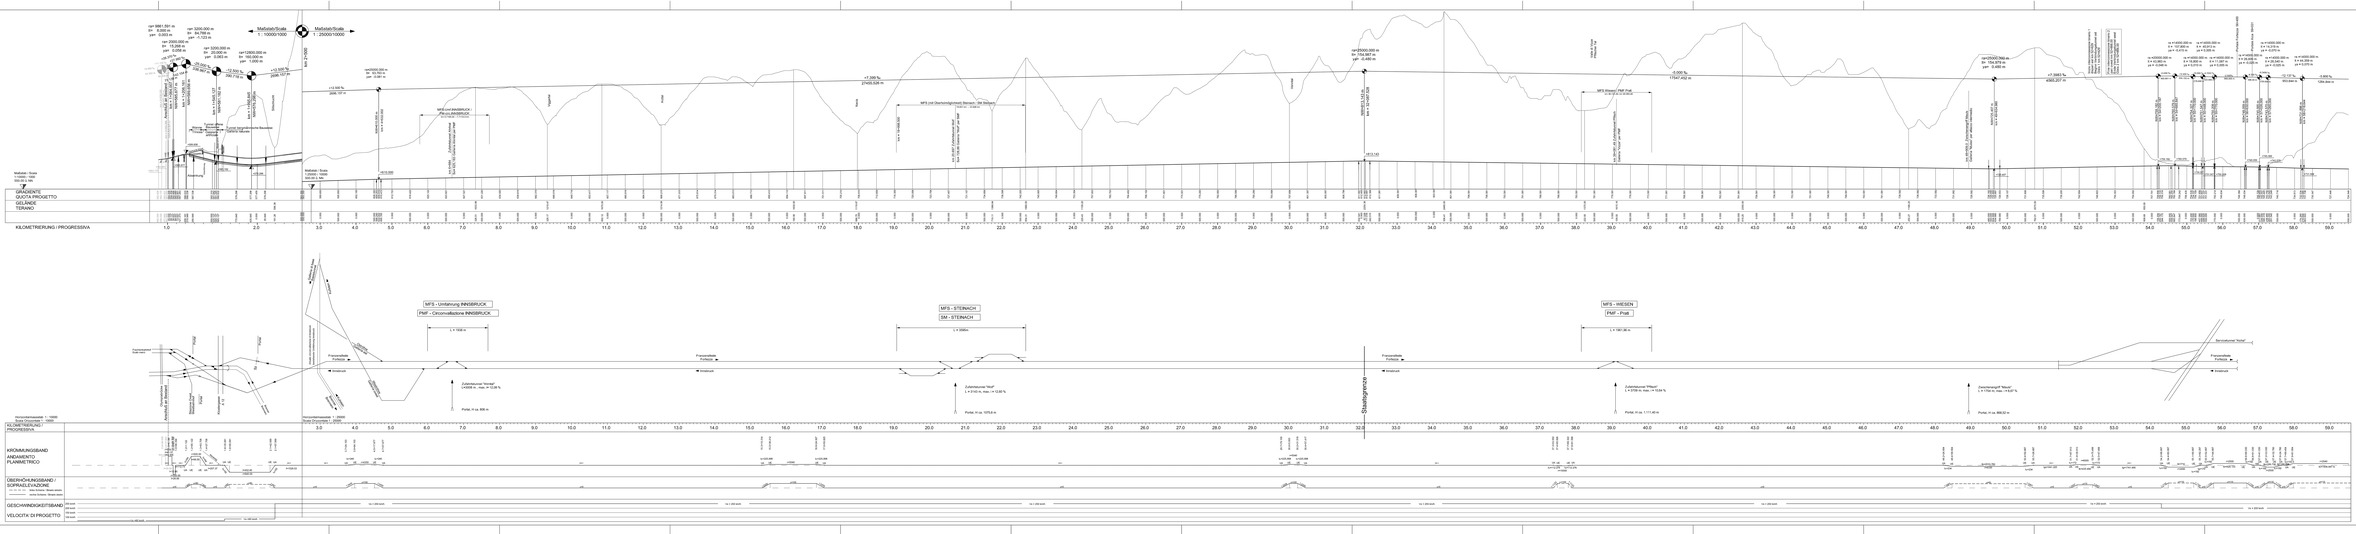

M / SCALA 1 : 25.000

M / SCALA 1 : 10.000

Bearbeitungsstand
Stato di elaborazione

Änderungsindex Indice di revisione	Änderungen Modifiche apportate	Verantwortlicher Dokument Responsabile documento	Datum Data
00	Erstausgabe Prima emissione	Fuoli	27.01.21

Ohne Genehmigung darf weder weitergegeben noch vervielfältigt noch Dritten zugänglich gemacht werden oder Verwendung für andere Zwecke als die vertraglich vereinbarten Zwecke erfolgen.
Non può essere ceduta a terzi, riprodotta o comunque messa a disposizione di terzi o utilizzata per scopi diversi da quelli pattuiti.

GEGEZ. | Gez. | Ge. | ERSTELLT | Erst. | Ers. | Ersatz | Ersetzt

AUSBAU EISENBAHNACHSE MÜNCHEN - VERONA

BRENNER BASISTUNNEL

POTENZIAMENTO ASSE FERROVIARIO MONACO - VERONA

GALLERIA DI BASE DEL BRENNERO

Einreichprojekt

Technische Projektaufbereitung

Progetto definitivo

Elaborazione tecnica del progetto

Bauwerksplanung
Opera
Progettazione delle opere

Übergeordnete Dokumente
Tema
Documenti generali

Längenprofil
Sezione longitudinale

Längsprofil Gesamtstrecke
Titolo
Profilo longitudinale tracciato complessivo

Auftragsnummer	Teilnetz	Maßstab / Scala	1:10000	1:1000
1 1A05.000	00	5Y138.000		

Urheber / Autore: BBT SE
Technisches Büro Italien
Via Alessandro Fleming, 4
I-37135 Verona

Projektleiter / Progettista: ARGE BBT

Unterschrift / Firmenstempel: BBT
Brenner Basistunnel BBT SE
Technisches Büro Italien
Via Alessandro Fleming, 4
I-37135 Verona

Datum / Data: 27.01.21
Gez. / Disegnato: Fuoli
Ge. / Controllato: Ers. / Sostituito: Ersetzt durch:

1A05 | 00 | 00 | 00