

Anschluss an Blatt (D0118 - LP-00319)
Foglio adiacente (D0118 - LP-00319)

Anschluss an Blatt 2 (D0118 - LP-03191)
Foglio adiacente 2 (D0118 - LP-03191)

INNSBRUCK / INNSBRUCK

FRANZENSFESTE / FORTEZZA

Gleis 1 / Binario dispari

GERADE L=6896.134
(L=5266.018 von Staatsgrenze)

RETTA L=6896.134
(L=5266.018 dal Confine di Stato)

Gleis 2 / Binario pari

GERADE L=6896.725
(L=5328.150 von Staatsgrenze)

RETTA L=6896.725
(L=5328.150 dal Confine di Stato)

LEGENDE/LEGENDA:


- Gleisachse mit Regelfahrtrichtung Haupttunnel
- - - Gleisachse mit Regelfahrtrichtung Asse binari con senso di marcia Galleria principale
- - - Gleisachse Service Stellen
- - - Asse binari Cunicolo Service
- - - Achse Querschlag
- - - Querschlag

ES. INDICAZIONE CUNICOLO TRASVERSALE:

32/2|2|
32=Kilometrierung/chilometrica
2=fortschreitende Kilometerierung
n° progressivo riferito alla chilometrica
|2|=Querschlagstypen (wo nicht anders gezeigt, wird ein QS Typ 1 gemeint)
|2|=typologie di cunicolo trasversale (dove non espressamente indicato si individua un cunicolo trasversale di tipo 1)

ANMERKUNG / NOTA:

Die Lage der Befestigungs-Nischen und der zu den kritischen Bereichen zugehörigen Bypassen ist ungenügend.
Die entsprechende Notwendigkeit sowie die Kilometerierung wird während des Baus festgestellt aufgrund des tatsächlichen und örtlichen Gebirgsverhältnisses.
La posizione delle nicchie per consolidamento e by-pass di approccio a zone critiche è indicativa.
La necessità o meno così come la progressiva andrà verificata in corso d'opera in base al reale assetto litologico-stratigrafico e della struttura locale dell'ambrosio roccioso.

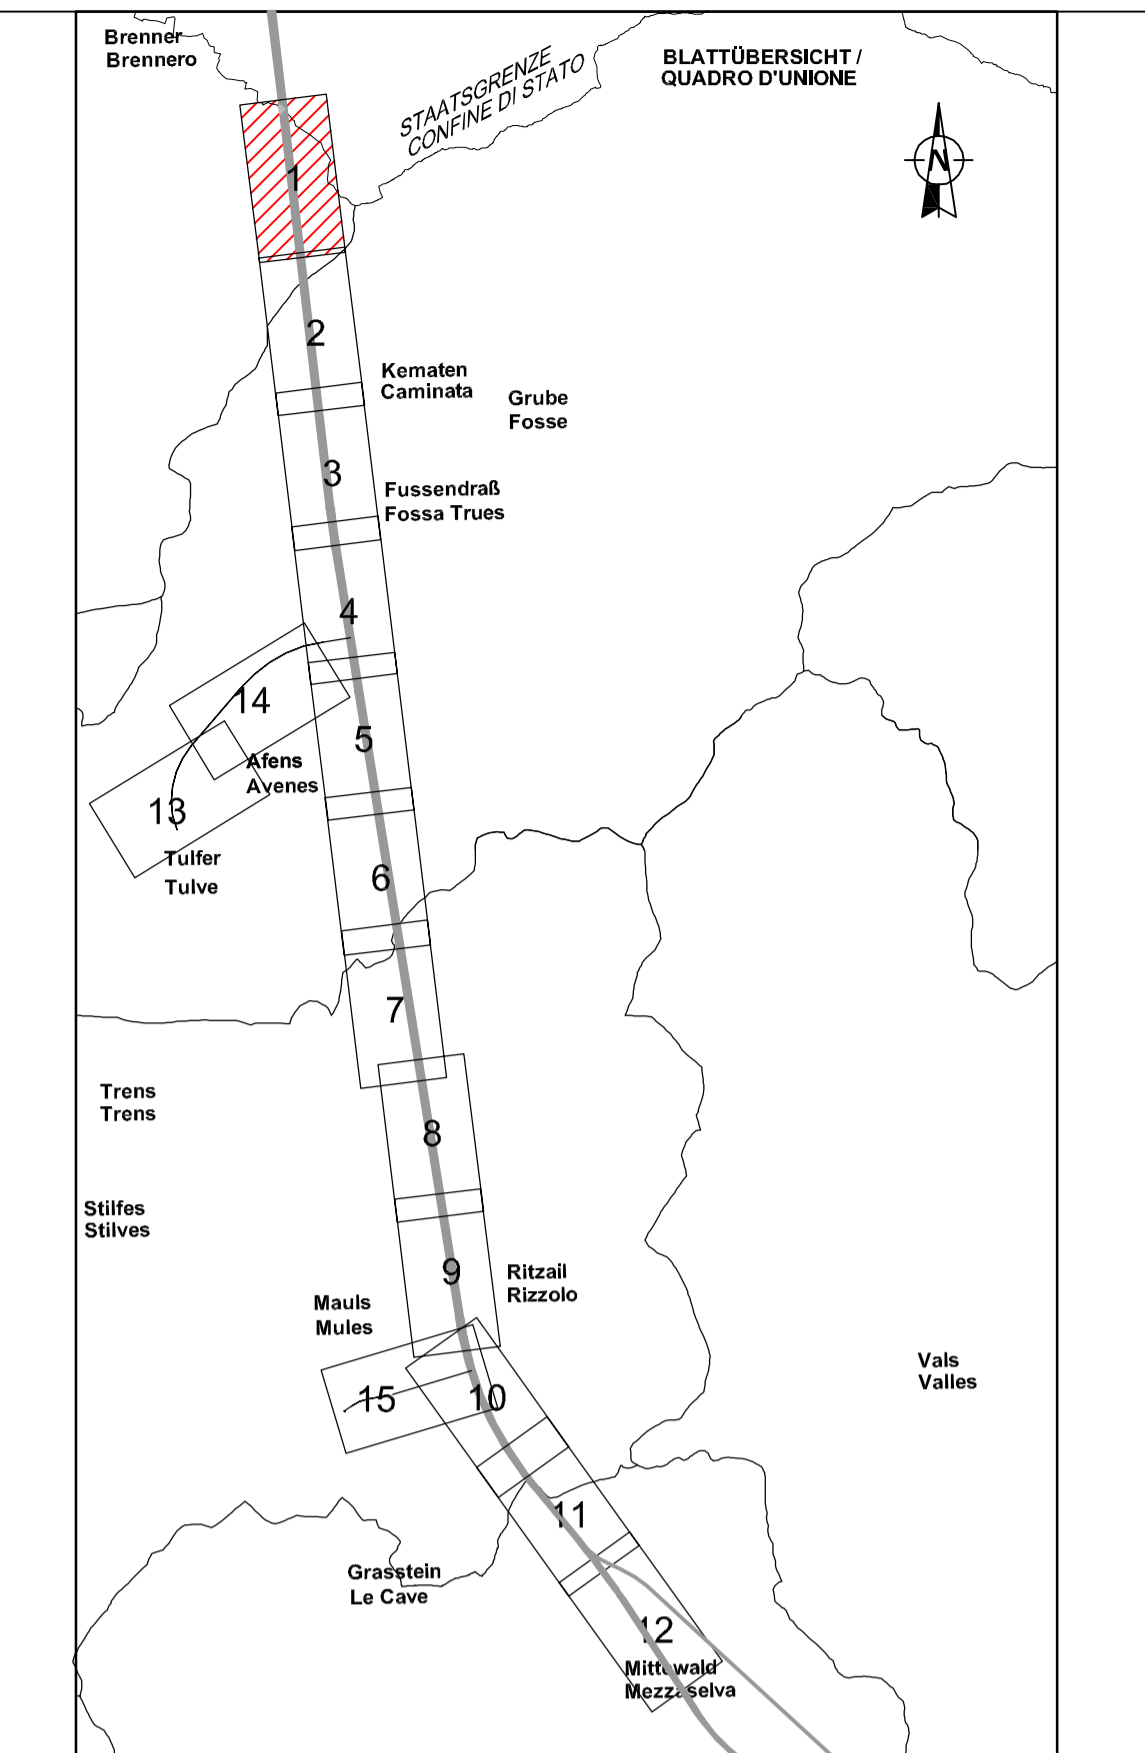

M / SCALA 1 : 2.000
50m 100m 200m

Bearbeitungsstand
Stato di elaborazione

Revision	Revisions	Änderungen	Verantwortlicher Dokument	Datum			
01	Einreichung	Optimierung	Änderungen	Cambiamenti	Responsabile documento	Fucio	27.03.08

Bei der Tabelle angegeben Verantwortliche ist verantwortlich für die Bearbeitung, die Prüfung und die Normierung des Dokumentes. Il responsabile indicato nella tabella è responsabile per l'elaborazione, la verifica e la conformità del materiale.

Langprojekte / Codice generale	Etage / Algoritmo	01	Ausführung / Identificativo
AUSBAU EISENBahnACHSE MÜNCHEN - VERONA		POTENZIAMENTO ASSE FERROVIARIO MONACO - VERONA	
BRENNER BASISTUNNEL		GALLERIA DI BASE DEL BRENNERO	
Einreichprojekt		Progetto definitivo	
Technische Projektaufbereitung		Elaborazione tecnica del progetto	
Fachbereich	Settore		
Streckenplanung	Progettazione del tracciato		
Thema	Tema		
Haupttunnelsystem	Sistema della galleria principale		
Lageplan	Planimetria		
Titel	Titolo		
Projektlageplan mit Trassierungsdaten Plan 1 von 15	Planimetria di progetto con dati tracciamento Tavola 1 di 15		
Ausgangssprache:	Italienisch	Maßstab / Scala	1 : 2.000
Lingua di partenza:	Italiano	DESILO PRODOTTO VON DER EUROPÄISCHEN UNION UND FINANZIERT DURCH DIE EUROPÄISCHEN UNION	
Projektkilometer / Progressiva di progetto	km 32+087,628	km 33+900,000	km 34+000,000
Verfasser:	Firma:	Fertigung:	Datum:
Projetista:			29-02-2008
Kundenname / Cliente		Vertrag / Contratto	Obj. Typ / Oggetto
102 000 - HT 400 000 - TB - D0118 - LP - 03190 - 10		Obj. Name / Nome	Revizoren / Revisione



Konzept / Progetto
Kilometrierung / Progressiva
Objekt / Oggetto
Name / Nome
Revizoren / Revisione