


LEGENDE/LEGENDA:
 — Gleisachse mit Regelabfichtung Haupttunnel
 — Gleisachse mit Regelabfichtung Haupttunnel
 — Gleisachse Service Stollen
 — Asse binari Cunicolo Service
 - - - - - Achse Querschlag
 - - - - - Achse Cunicolo trasversale di collegamento

ES. INDICAZIONE CUNICOLO TRASVERSALE:
 32/212) 32=Kilometrierung/chilometrica
 2=fortschreitende Kilometrierung
 n° progressivo riferito alla chilometrica
 (21)=Querschlagstypus (wo nicht anders gezeigt, wird ein QS Typ 1 gemeint)
 Typologie di cunicolo trasversale
 (dove non espressamente indicato si individua un cunicolo trasversale di "tipo 1")

ANMERKUNG / NOTA:
 Die Lage der Befestigungs-Nischen und der zu den kritischen Bereichen annäherungs-Bypassen ist ungefähr.
 Die entsprechende Notwendigkeit sowie die Kilometertrierung wird während des Baus festgestellt aufgrund des Tatsächlichen und örtlichen Gebirgsverhältnis.
 La posizione delle nicchie per consolidamento e by-pass di approccio a zone critiche è indicativa.
 La necessità o meno così come la progressiva andrà verificata in corso d'opera in base al reale assetto lito-stratigrafico e della struttura locale dell'ammasso roccioso.

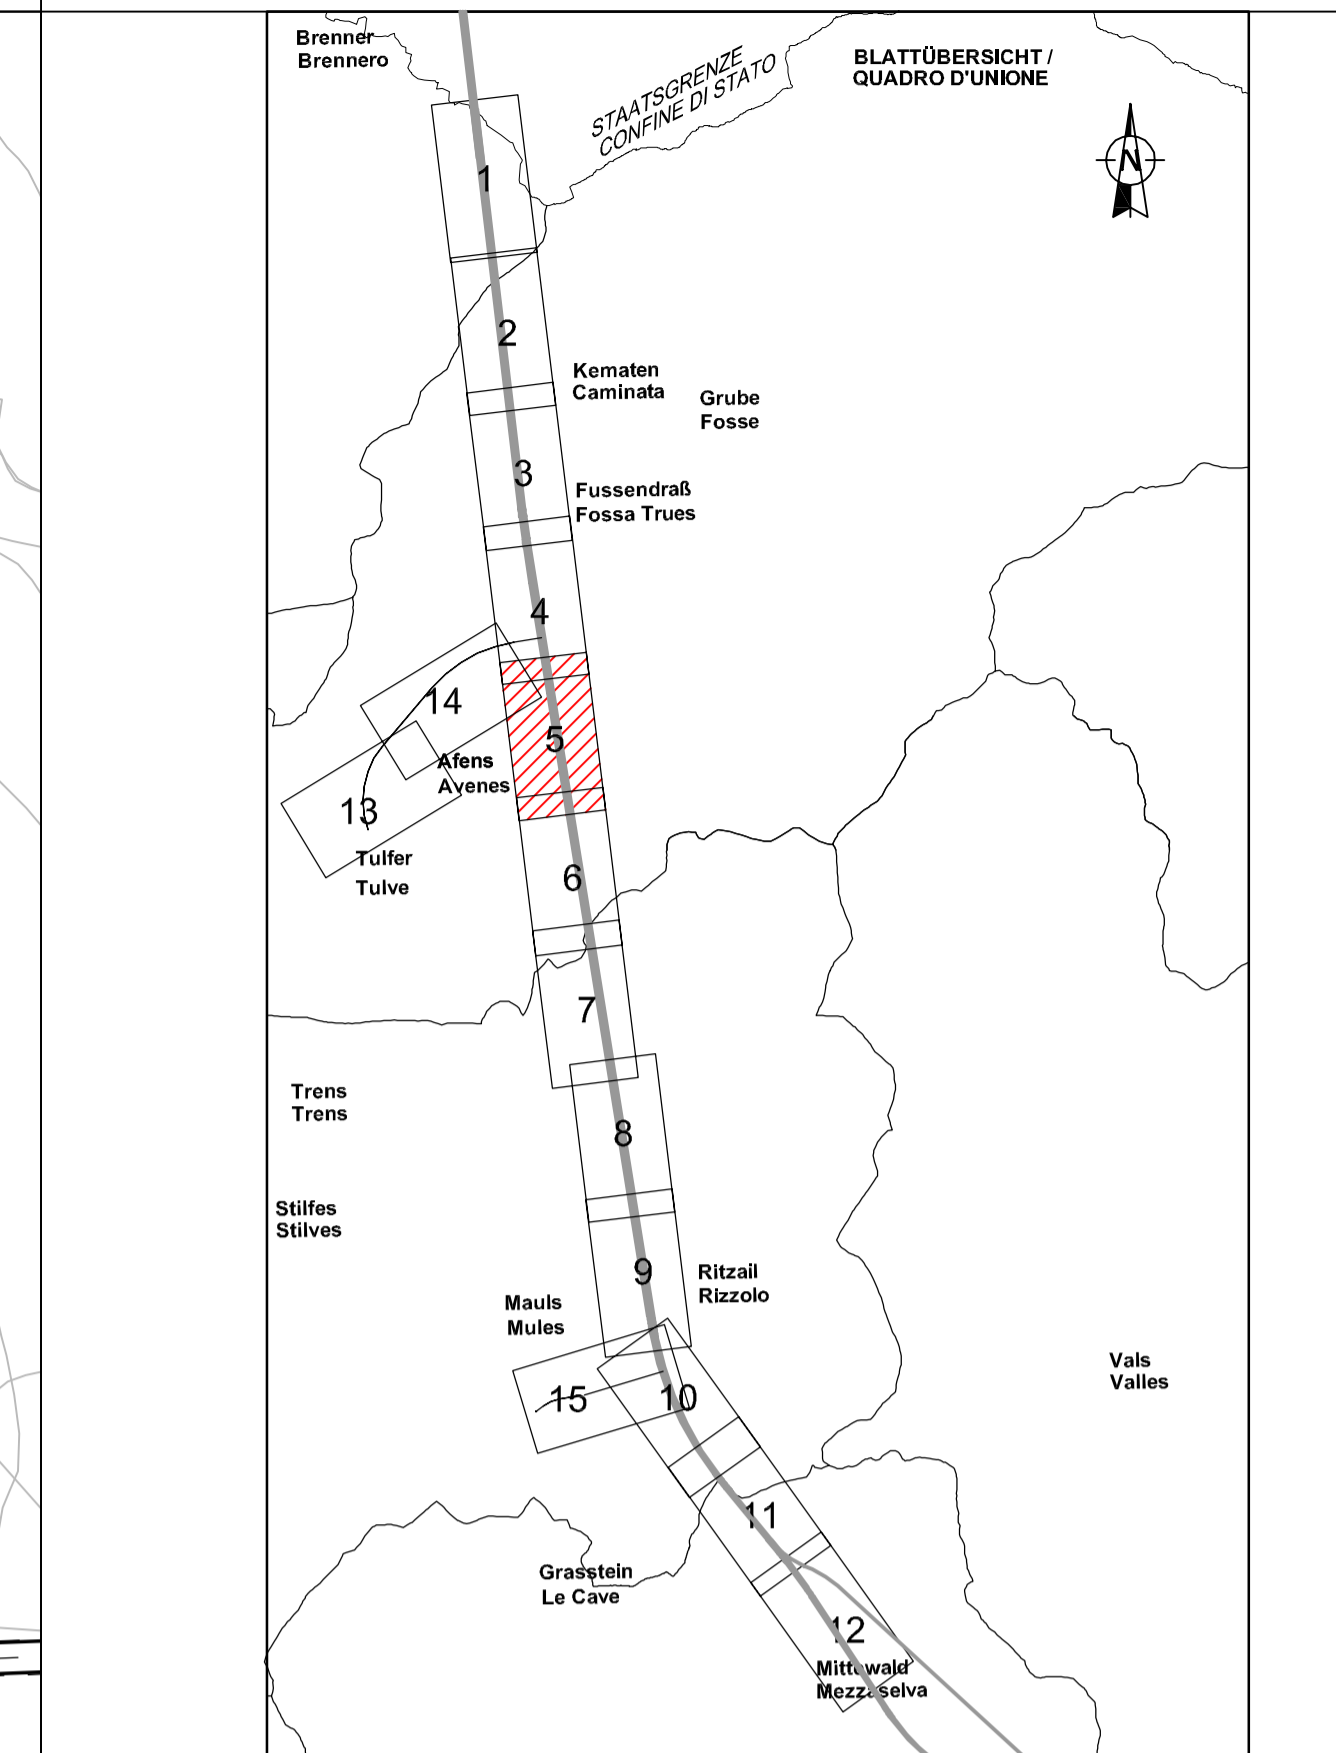

M / SCALA 1 : 2.000

50m 100m 200m

Bearbeitungsstand
 Stato di elaborazione

Revision	Revisions	Änderungen	Verantwortlicher Dokument*	Datum
01	Einarbeitung Optimierung	Änderungen	Responsible document*	
01	Einbauarbeiten	Cambiamenti	Fuoco	27.03.08

Der in der Tabelle angegebene Verantwortliche ist verantwortlich für die Bearbeitung, die Prüfung und die Normierung des Dokumentes. Der verantwortliche ist verantwortlich für die Bearbeitung, die Prüfung und die Normierung des Dokumentes. Il responsabile indicato nella tabella è responsabile per l'elaborazione, la verifica e la conformità del materiale.

Langsprache / Lingua originale	Estim / Stipite	01	Ausführung / Identificativo
AUSBAU EISENBAHNACHSE MÜNCHEN - VERONA		POTENZIAMENTO ASSE FERROVIARIO MONACO - VERONA	
BRENNER BASISTUNNEL		GALLERIA DI BASE DEL BRENNERO	
Einreichprojekt		Progetto definitivo	
Technische Projektaufbereitung		Elaborazione tecnica del progetto	
Fachbereich	Settore		
Streckenplanung	Progettazione del tracciato		
Thema	Tema		
Haupttunnelsystem	Sistema della galleria principale		
Lageplan	Planimetria		
Titel	Titolo		
Projektlageplan mit Trassierungsdaten Plan 5 von 15	Planimetria di progetto con dati tracciamento Tavola 5 di 15		
Ausgangssprache:	Italienisch	Maßstab / Scala	1 : 2.000
Lingua di partenza:	Italiano		
Projektkilometer / Progressiva di progetto	39+400,000 - 41+400,000		
Verfasser: Firma:	Fertigung: Firma:	Datum: 29-02-2008	
102 000 - HT 000 000 - TB - D0118 - LP - 03194 - 10		0,50 m	