


AREA DEL PROGETTO - Scala 1:5'000



COROGRAFIA - Scala 1:250'000

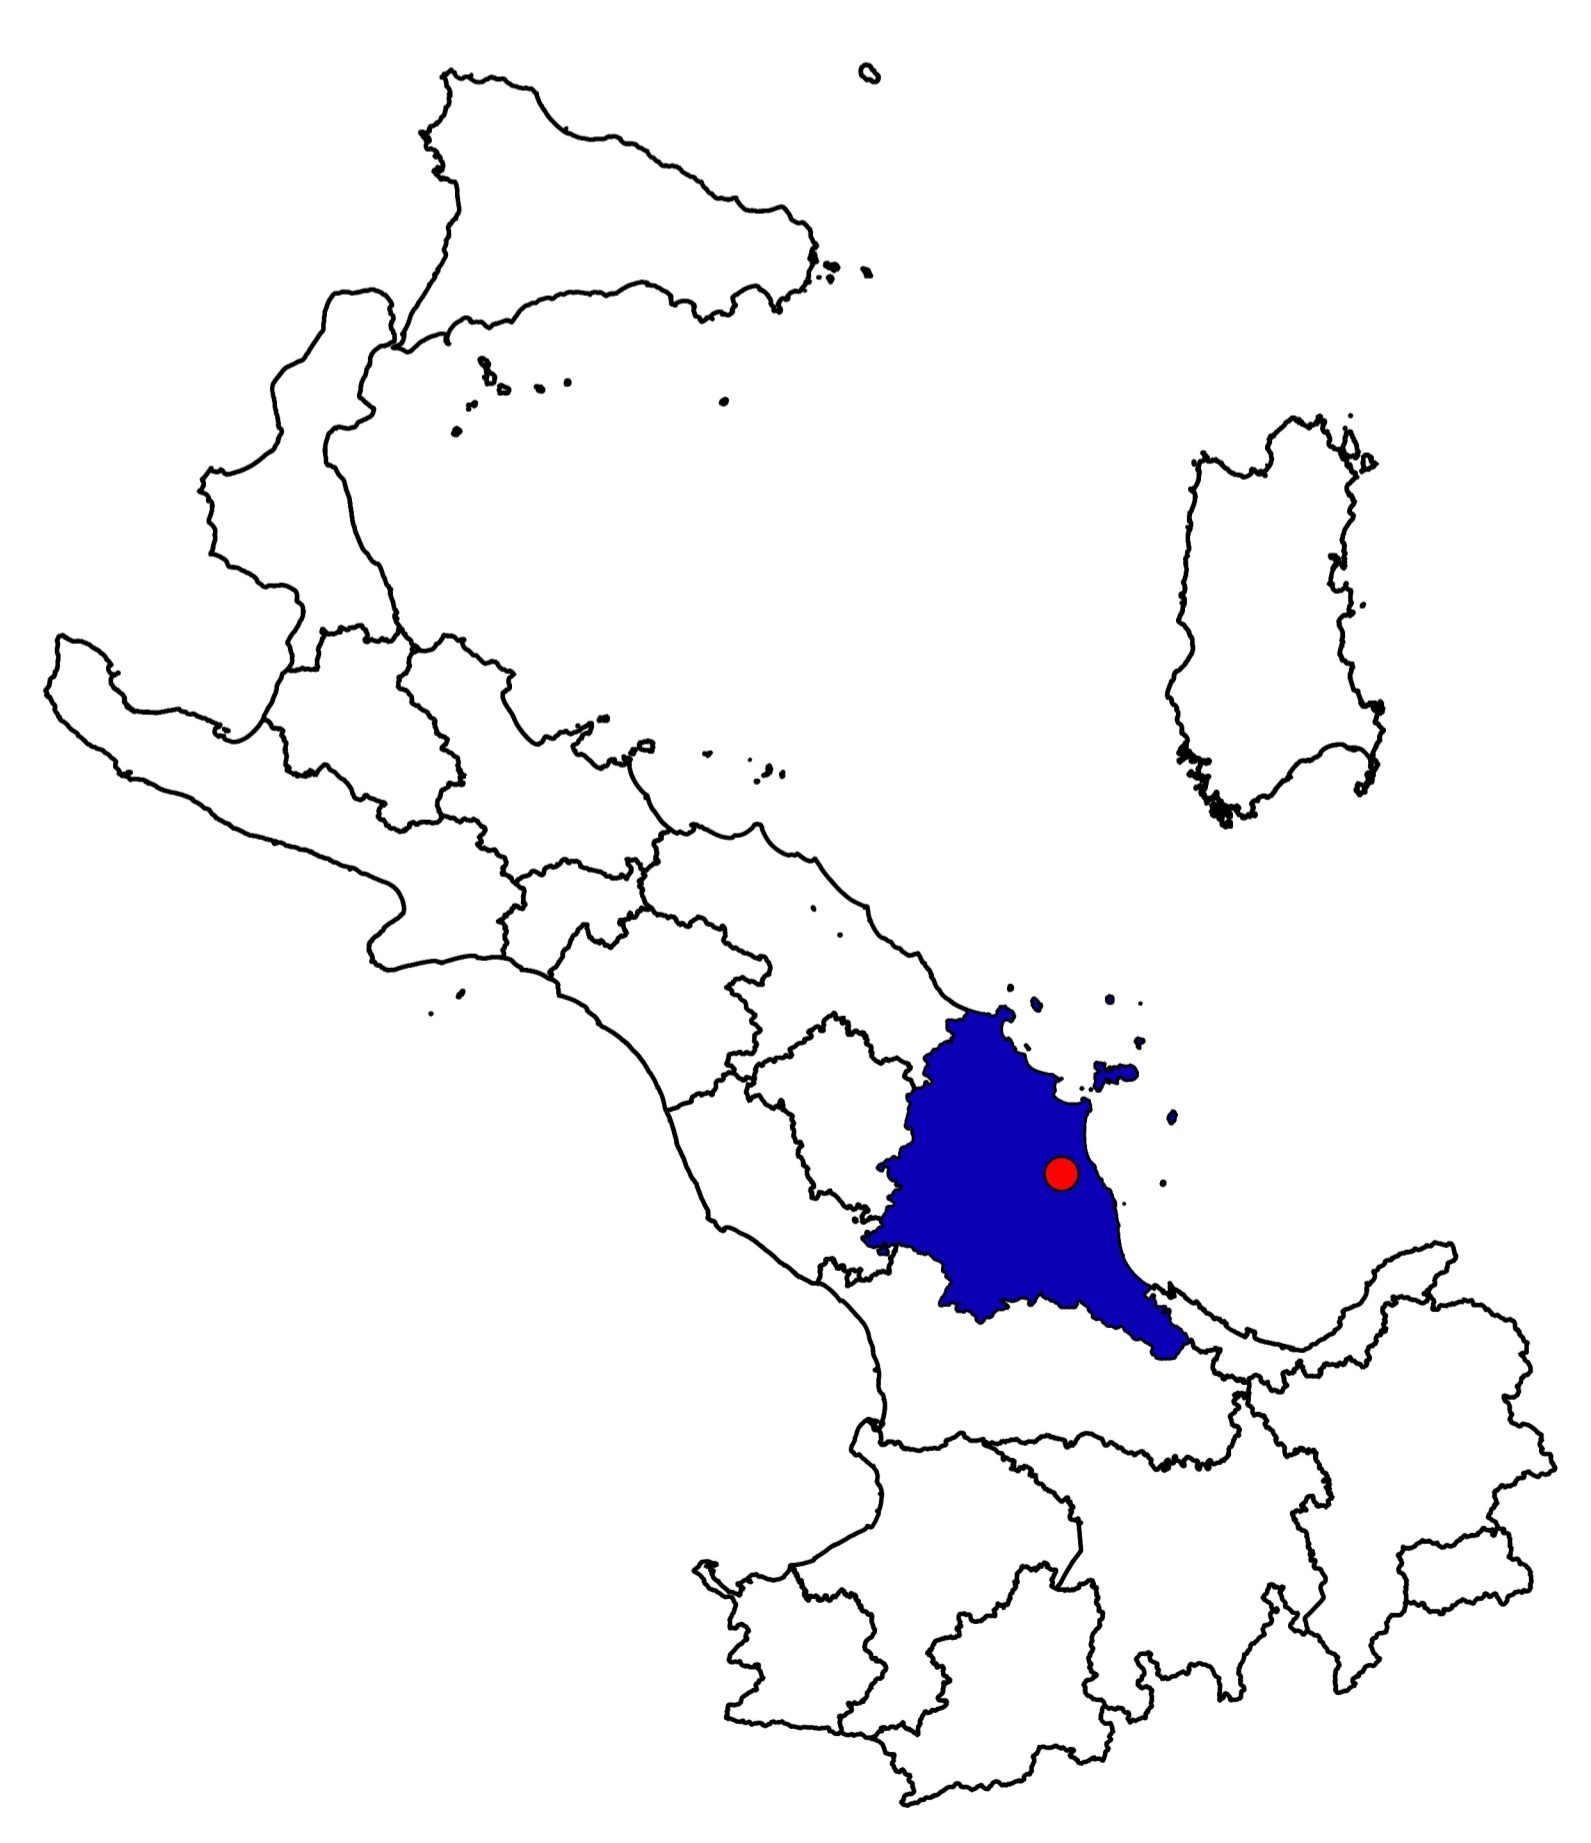

LIMITE DEL PERMESSO - Scala 1:50'000



**PERMESSO DI RICERCA DI RISORSE
GEOTERMICHE FINALIZZATO ALLA
SPERIMENTAZIONE DI UN IMPIANTO PILOTA
CONVENZIONALMENTE DENOMINATO
"CORTOLLA" - PROVINCIA DI PISA**

PRONOMITE:
R.T.I.
Raggruppamento Temporaneo di Imprese

RENEWEM
RENEWABLE ENERGY MANAGEMENT

PRONOMITE:
RENEWEM S.r.l.
Via Norvegia n° 68 - 56021 Cascina (PI)
TEL. 050 6205317 - FAX: 050 0987814
email: technical@renewem.com
PFC: renewem@pec.renewem.com

PRONOMITE:
RENEWEM S.r.l.
Via Norvegia n° 68 - 56021 Cascina (PI)
TEL. 050 6205317 - FAX: 050 0987814
email: technical@renewem.com
PFC: renewem@pec.renewem.com

QUESTO DOCUMENTO È DI PROPRIETÀ DELLA SOCIETÀ RENEWEM S.r.l. - OGNI RIPRODUZIONE DEVE ESSERE ESPRESSAMENTE AUTORIZZATA

NUMERO ELABORATO:	CRT-TAV01-V00
TITOLO:	Inquadramento Generale
FORMATO:	A1
SCALA:	Varie
DATA:	Giugno 2015

PROGETTO DEFINITIVO