




AREA IMPIANTO - SITUAZIONE POST OPERAM - 1:500

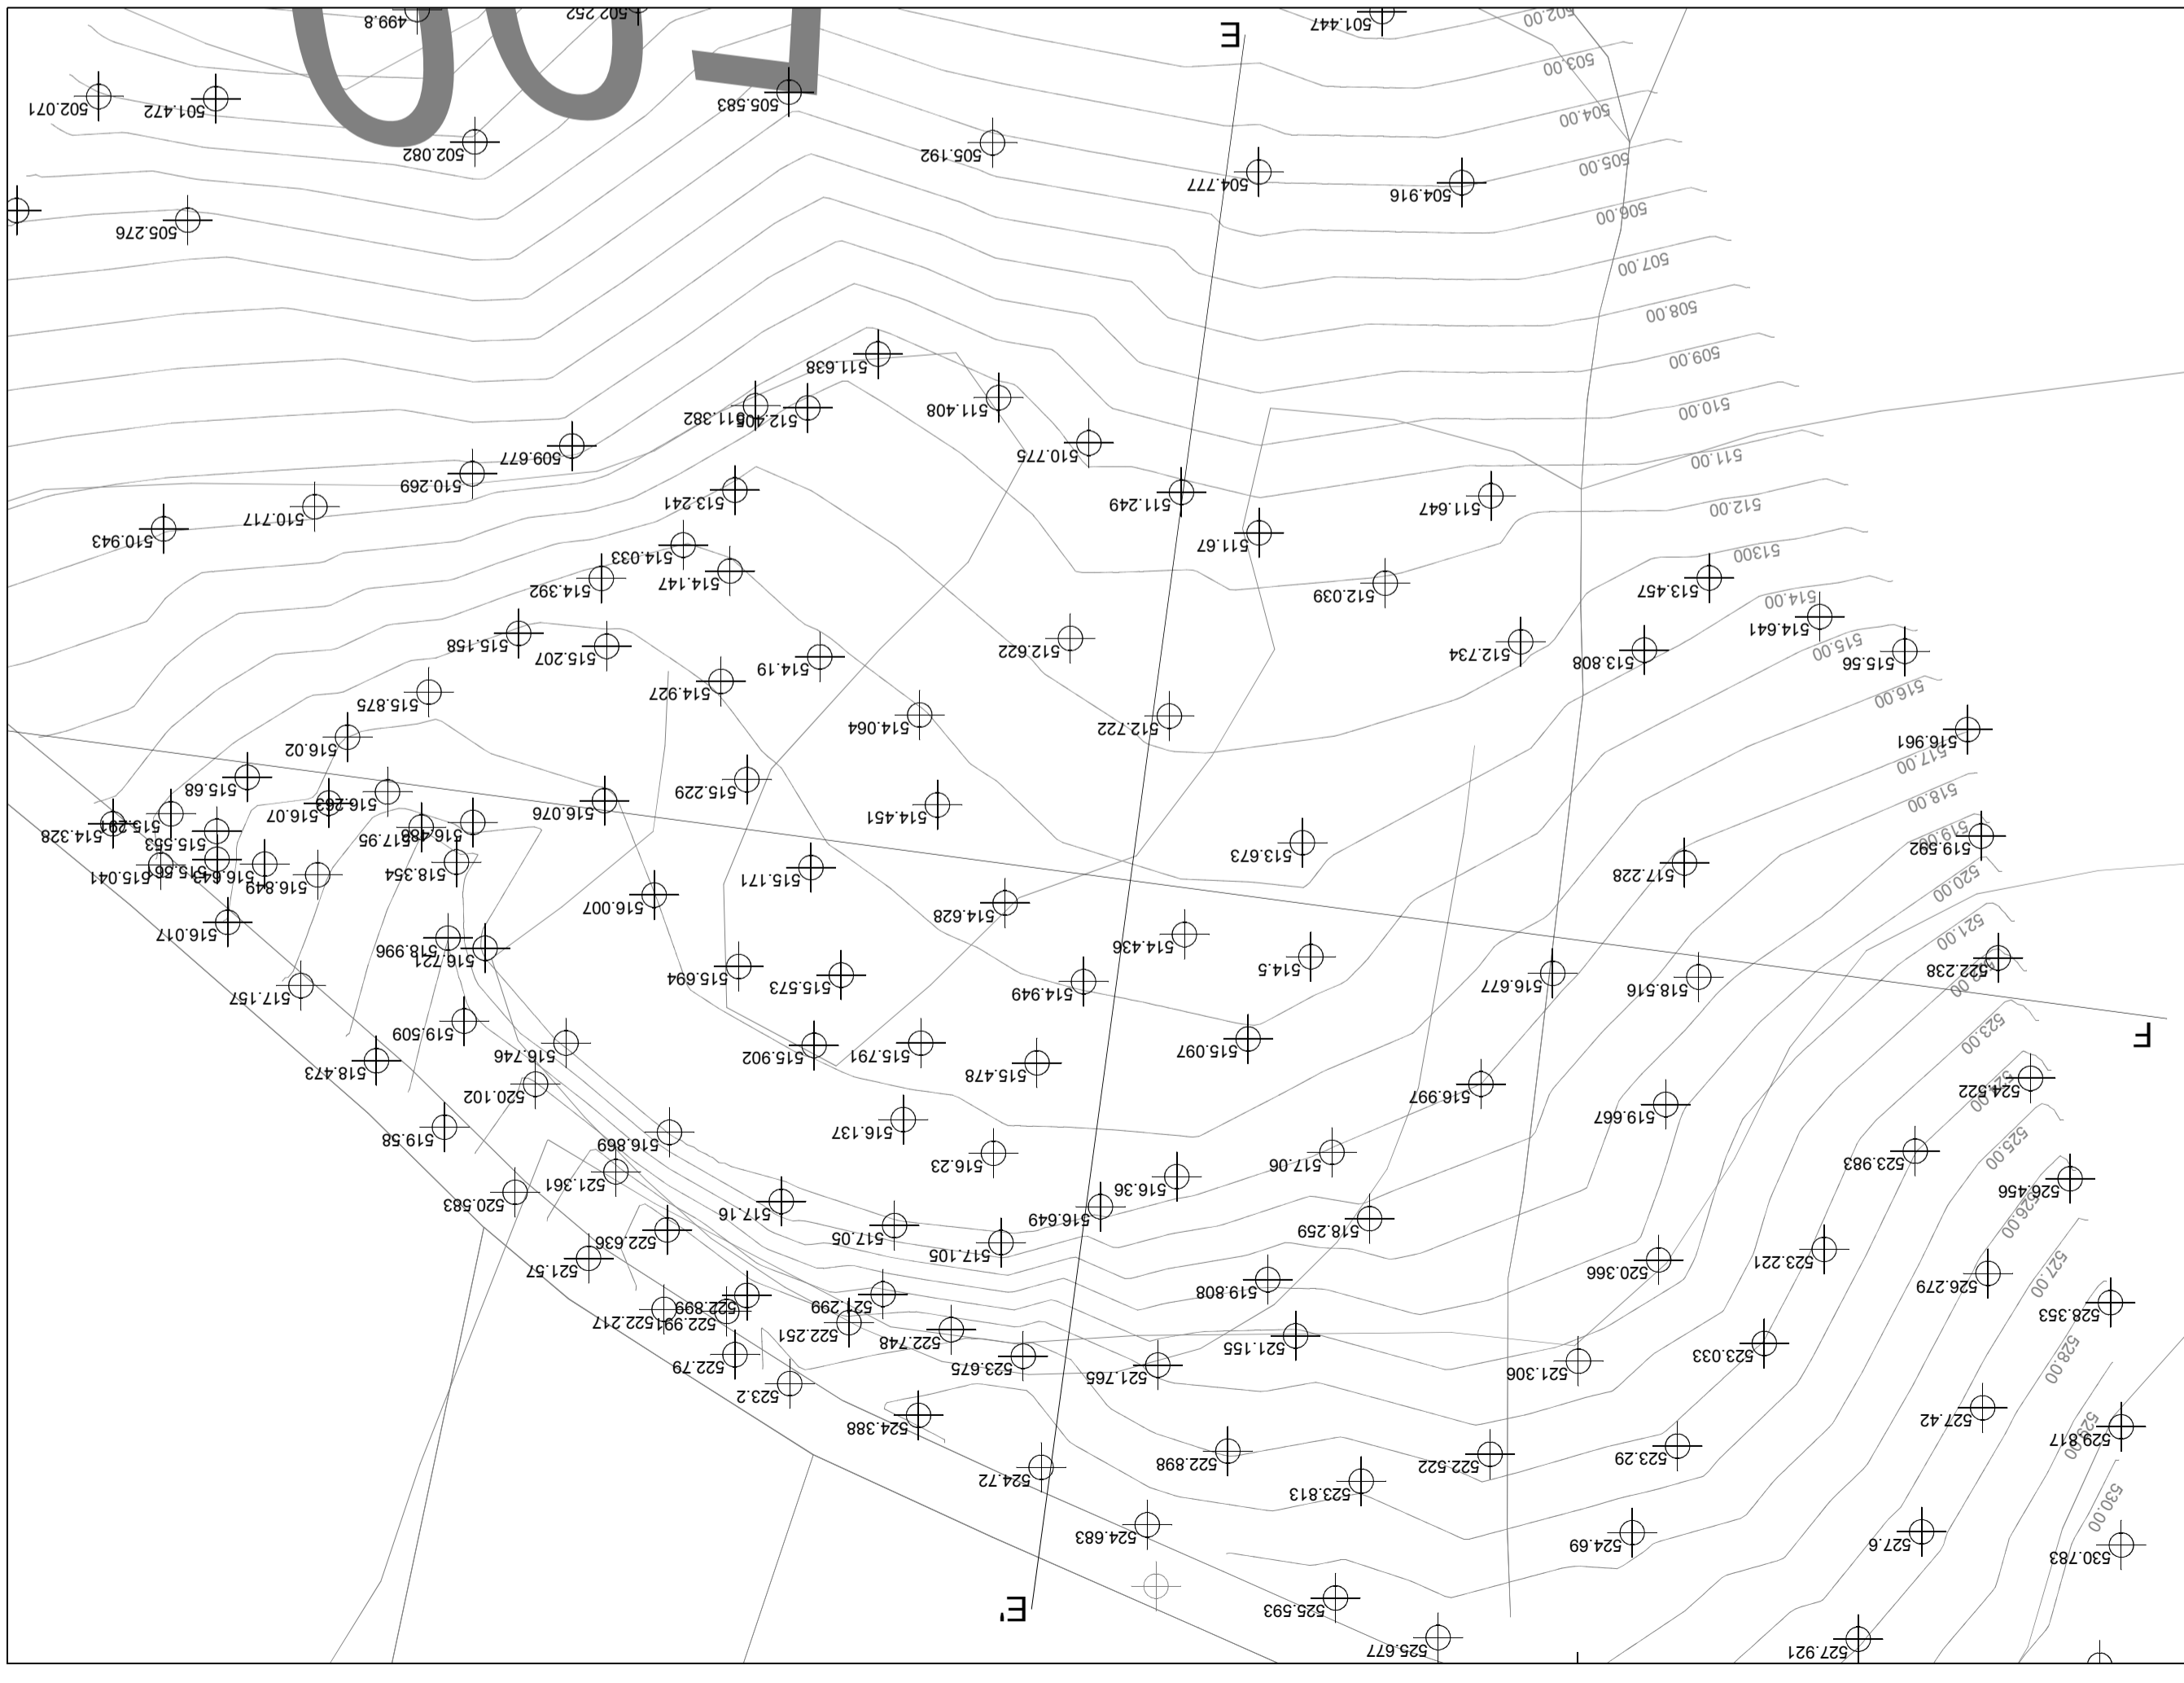


AREA IMPIANTO - SITUAZIONE ANTE OPERAM - 1:500

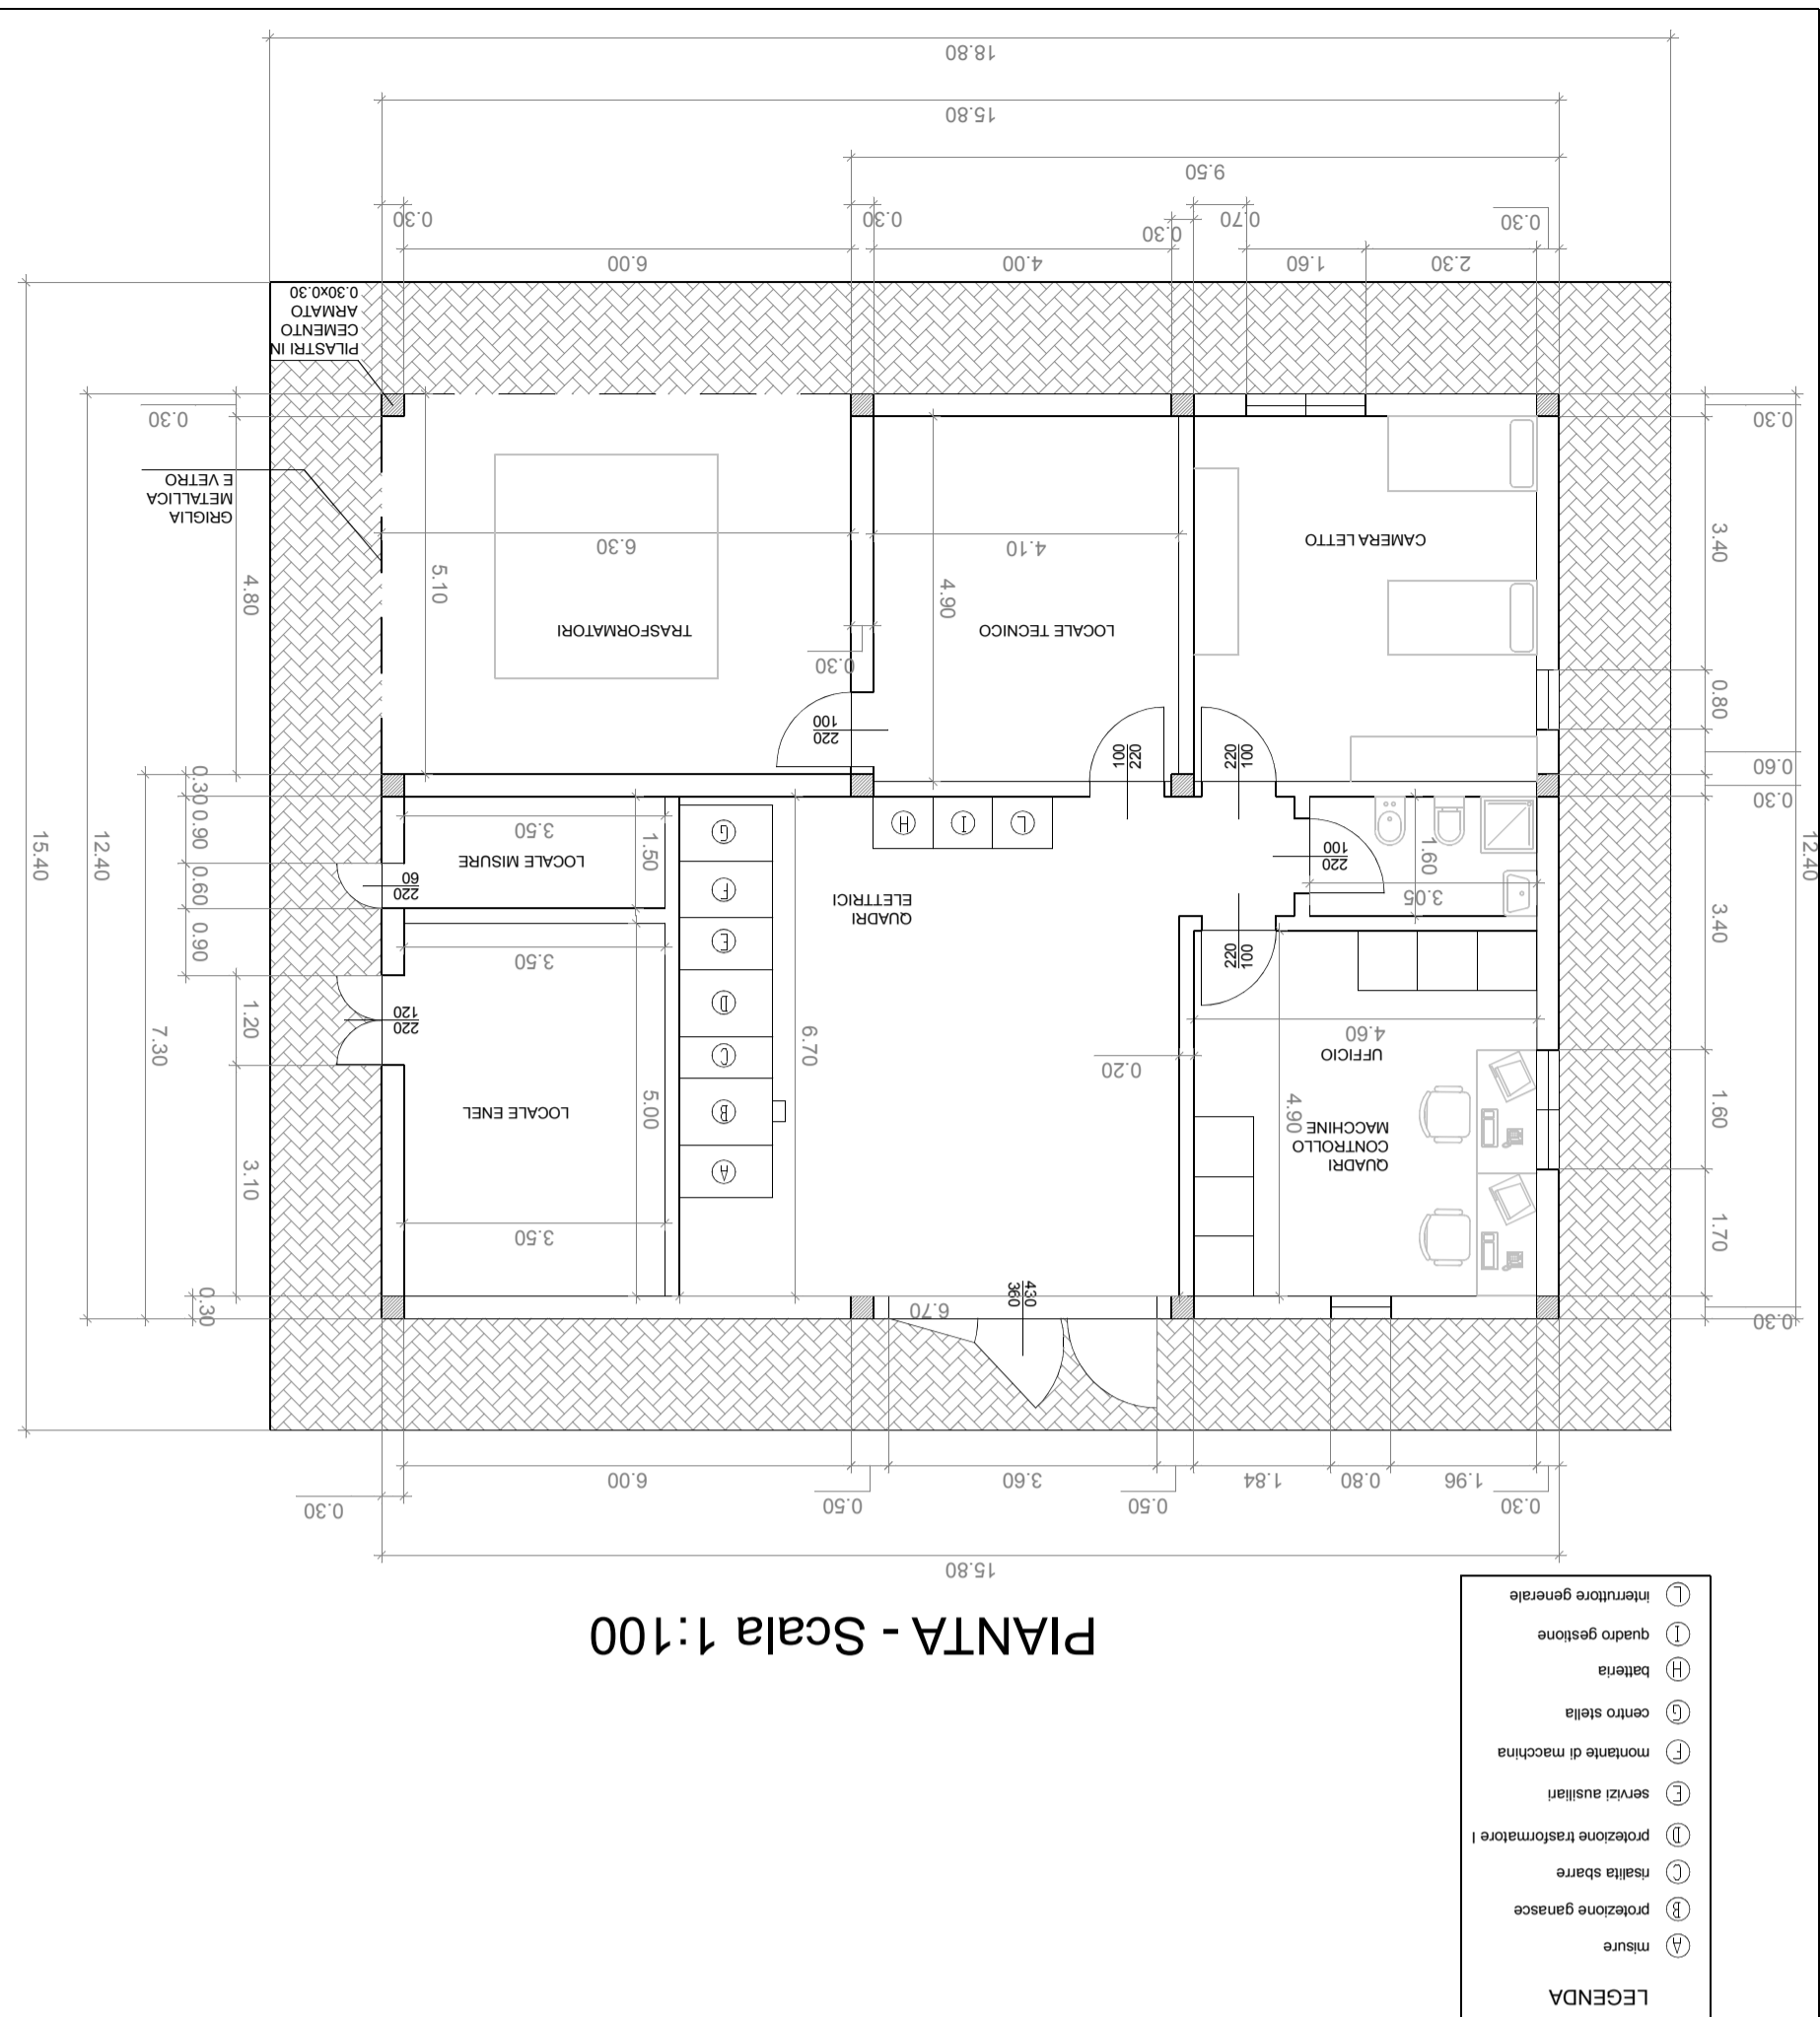

PIANTA - Scala 1:100

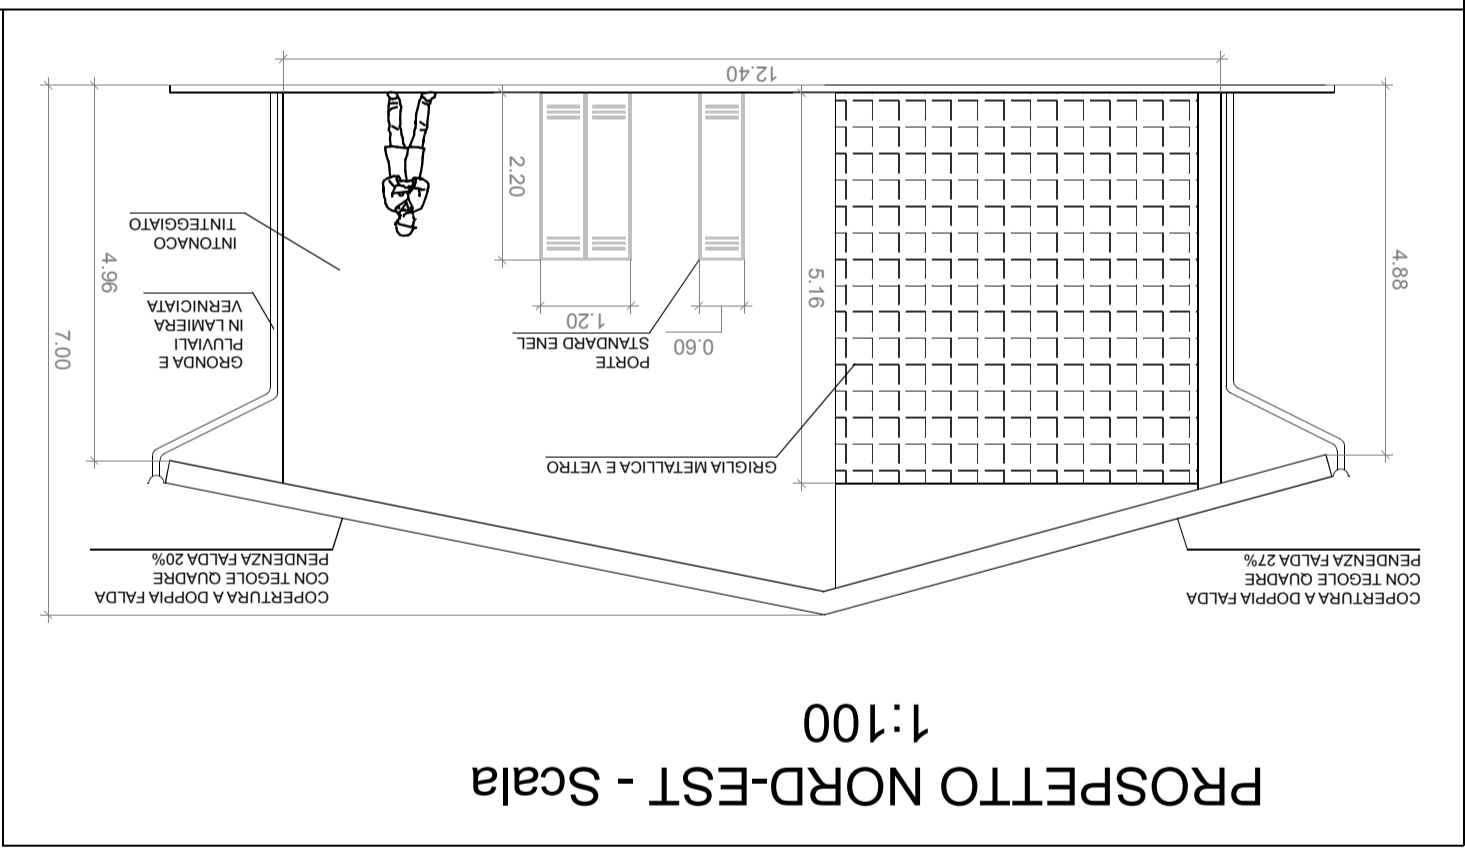

PROSPETTO NORD-EST - Scala 1:100

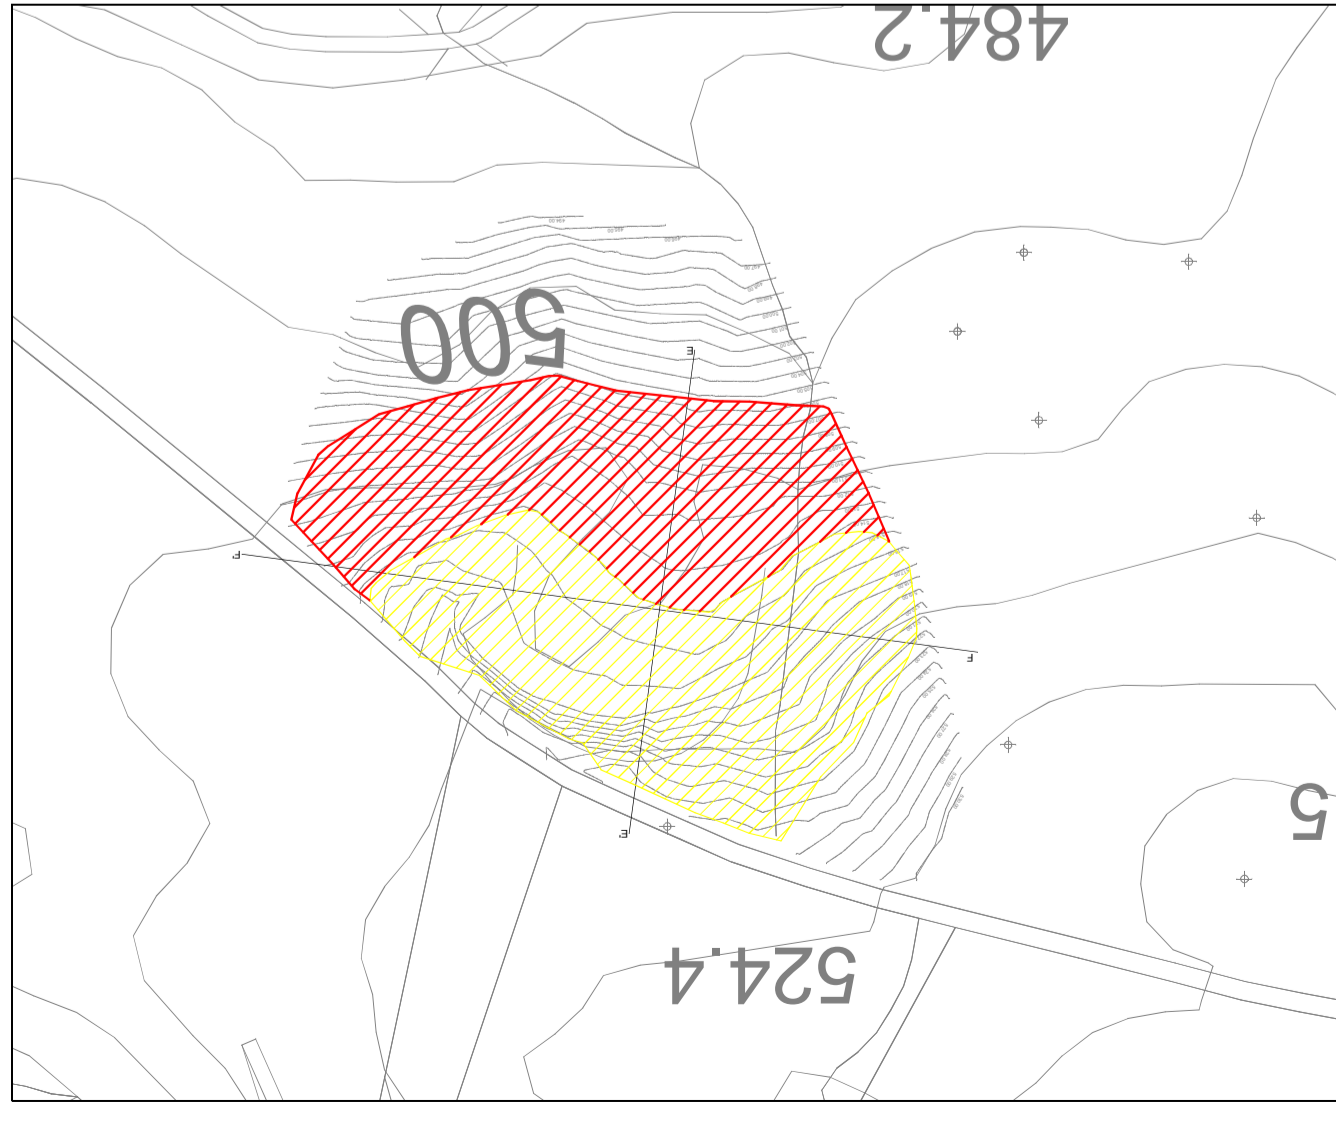

AREE SCAVO-RINTERRO 1: 2000

**PERMESSO DI RICERCA DI RISORSE GEOTERMICHE FINALIZZATO ALLA SPERIMENTAZIONE DI UN IMPIANTO PILOTA CONVENZIONALMENTE DENOMINATO "CORTOLLA"**  
 COMUNE DI MONTECATINI VAL DI CECINA - PROVINCIA DI PISA

PRONOMENTE: **R.T.I.**  
 Raggruppamento Temporaneo di Imprese

**RENEWEM**  
 RENEWABLE ENERGY MANAGEMENT

**PROGETTO DEFINITIVO**


NUMERO ELABORATO: **CRT-TAV05-V00**  
 TITOLO: **Area di Impianto**

FORMATO: A1  
 SCALA: Variabile  
 DATA: Giugno 2015


PRONOMENTE: **RENEWEM S.r.l.**  
 Via Norvegia n° 68 - 56021 Cascina (PI)  
 TEL. 050 6205317 - FAX: 050 0987814  
 email: [technical@renewem.com](mailto:technical@renewem.com)  
 P.E.C. [renewem@pec.renewem.com](mailto:renewem@pec.renewem.com)

PROGETTAZIONE: **RENEWEM S.r.l.**  
 Via Norvegia n° 68 - 56021 Cascina (PI)  
 TEL. 050 6205317 - FAX: 050 0987814  
 email: [technical@renewem.com](mailto:technical@renewem.com)  
 P.E.C. [renewem@pec.renewem.com](mailto:renewem@pec.renewem.com)

QUESTO DOCUMENTO E' DI PROPRIETA' DELLA SOCIETA' RENEWEM S.r.l. - OGNI RIPRODUZIONE DEVE ESSERE ESPRESSAMENTE AUTORIZZATA

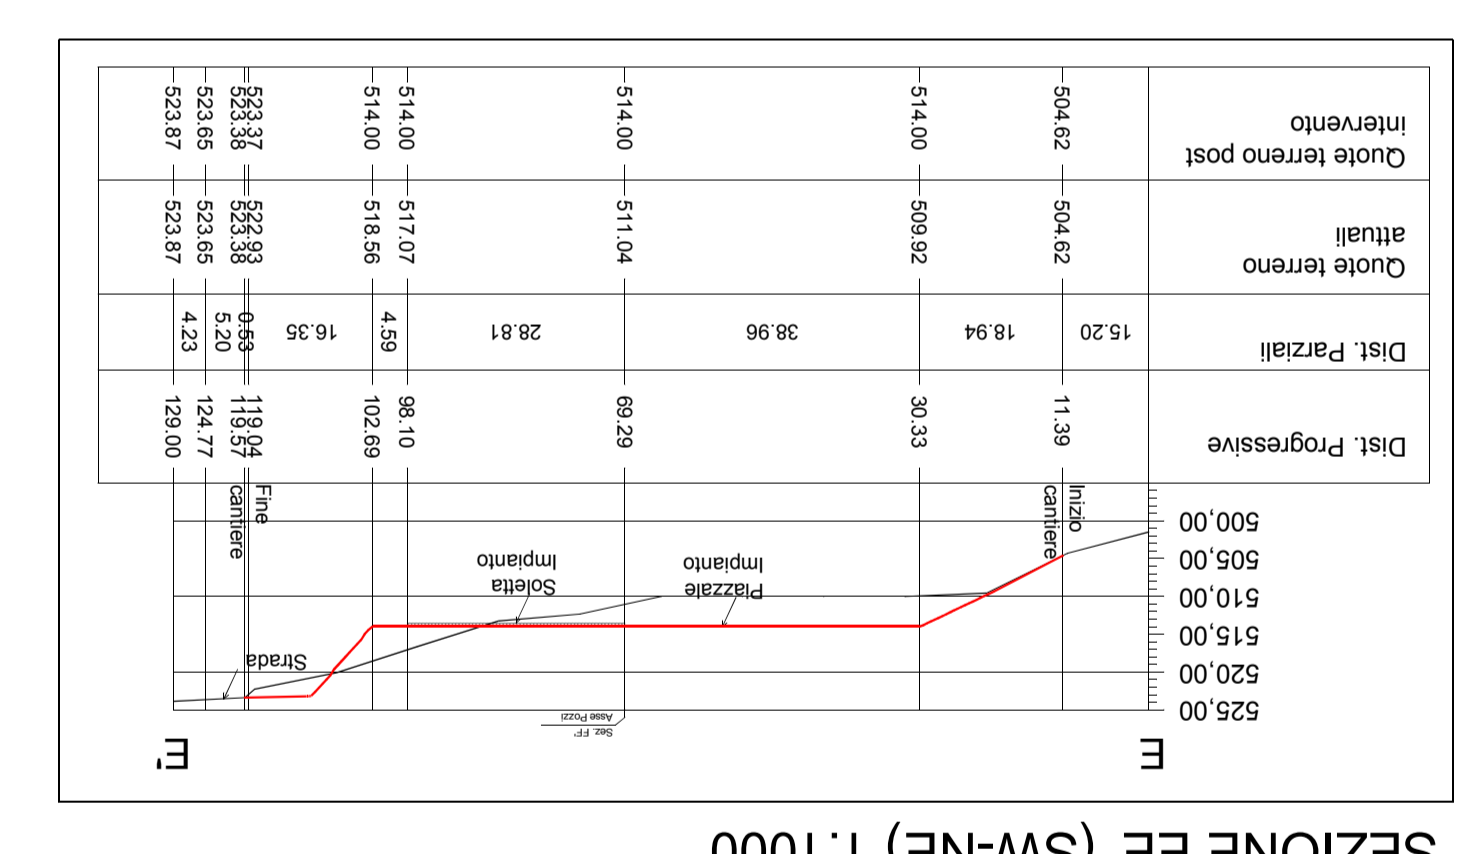

SEZIONE EE' (SW-NE) 1:1000

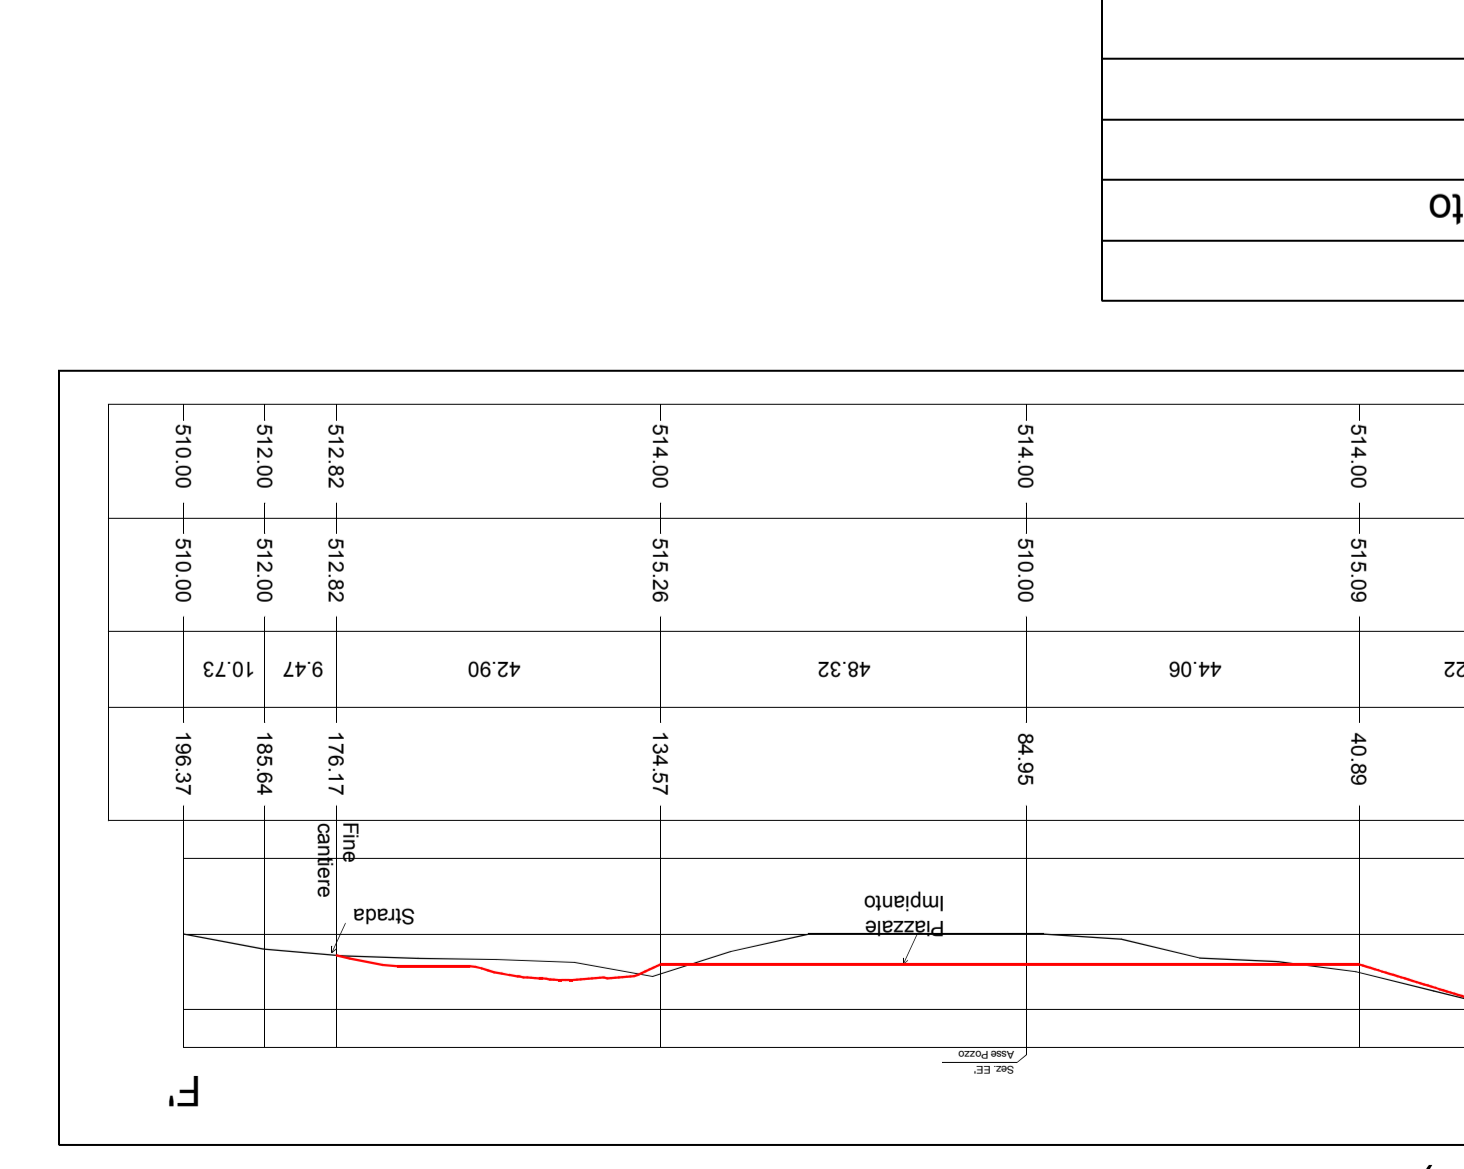

SEZIONE FF' (NW-SE) 1:1000

**LEGENDA**

	Area Rinterrato
	Area Scavo
	Opere in c.a.
	Profilo Modificato
	Profilo Attuale