


AREA POZZO CORTOLLA 1 1:1000

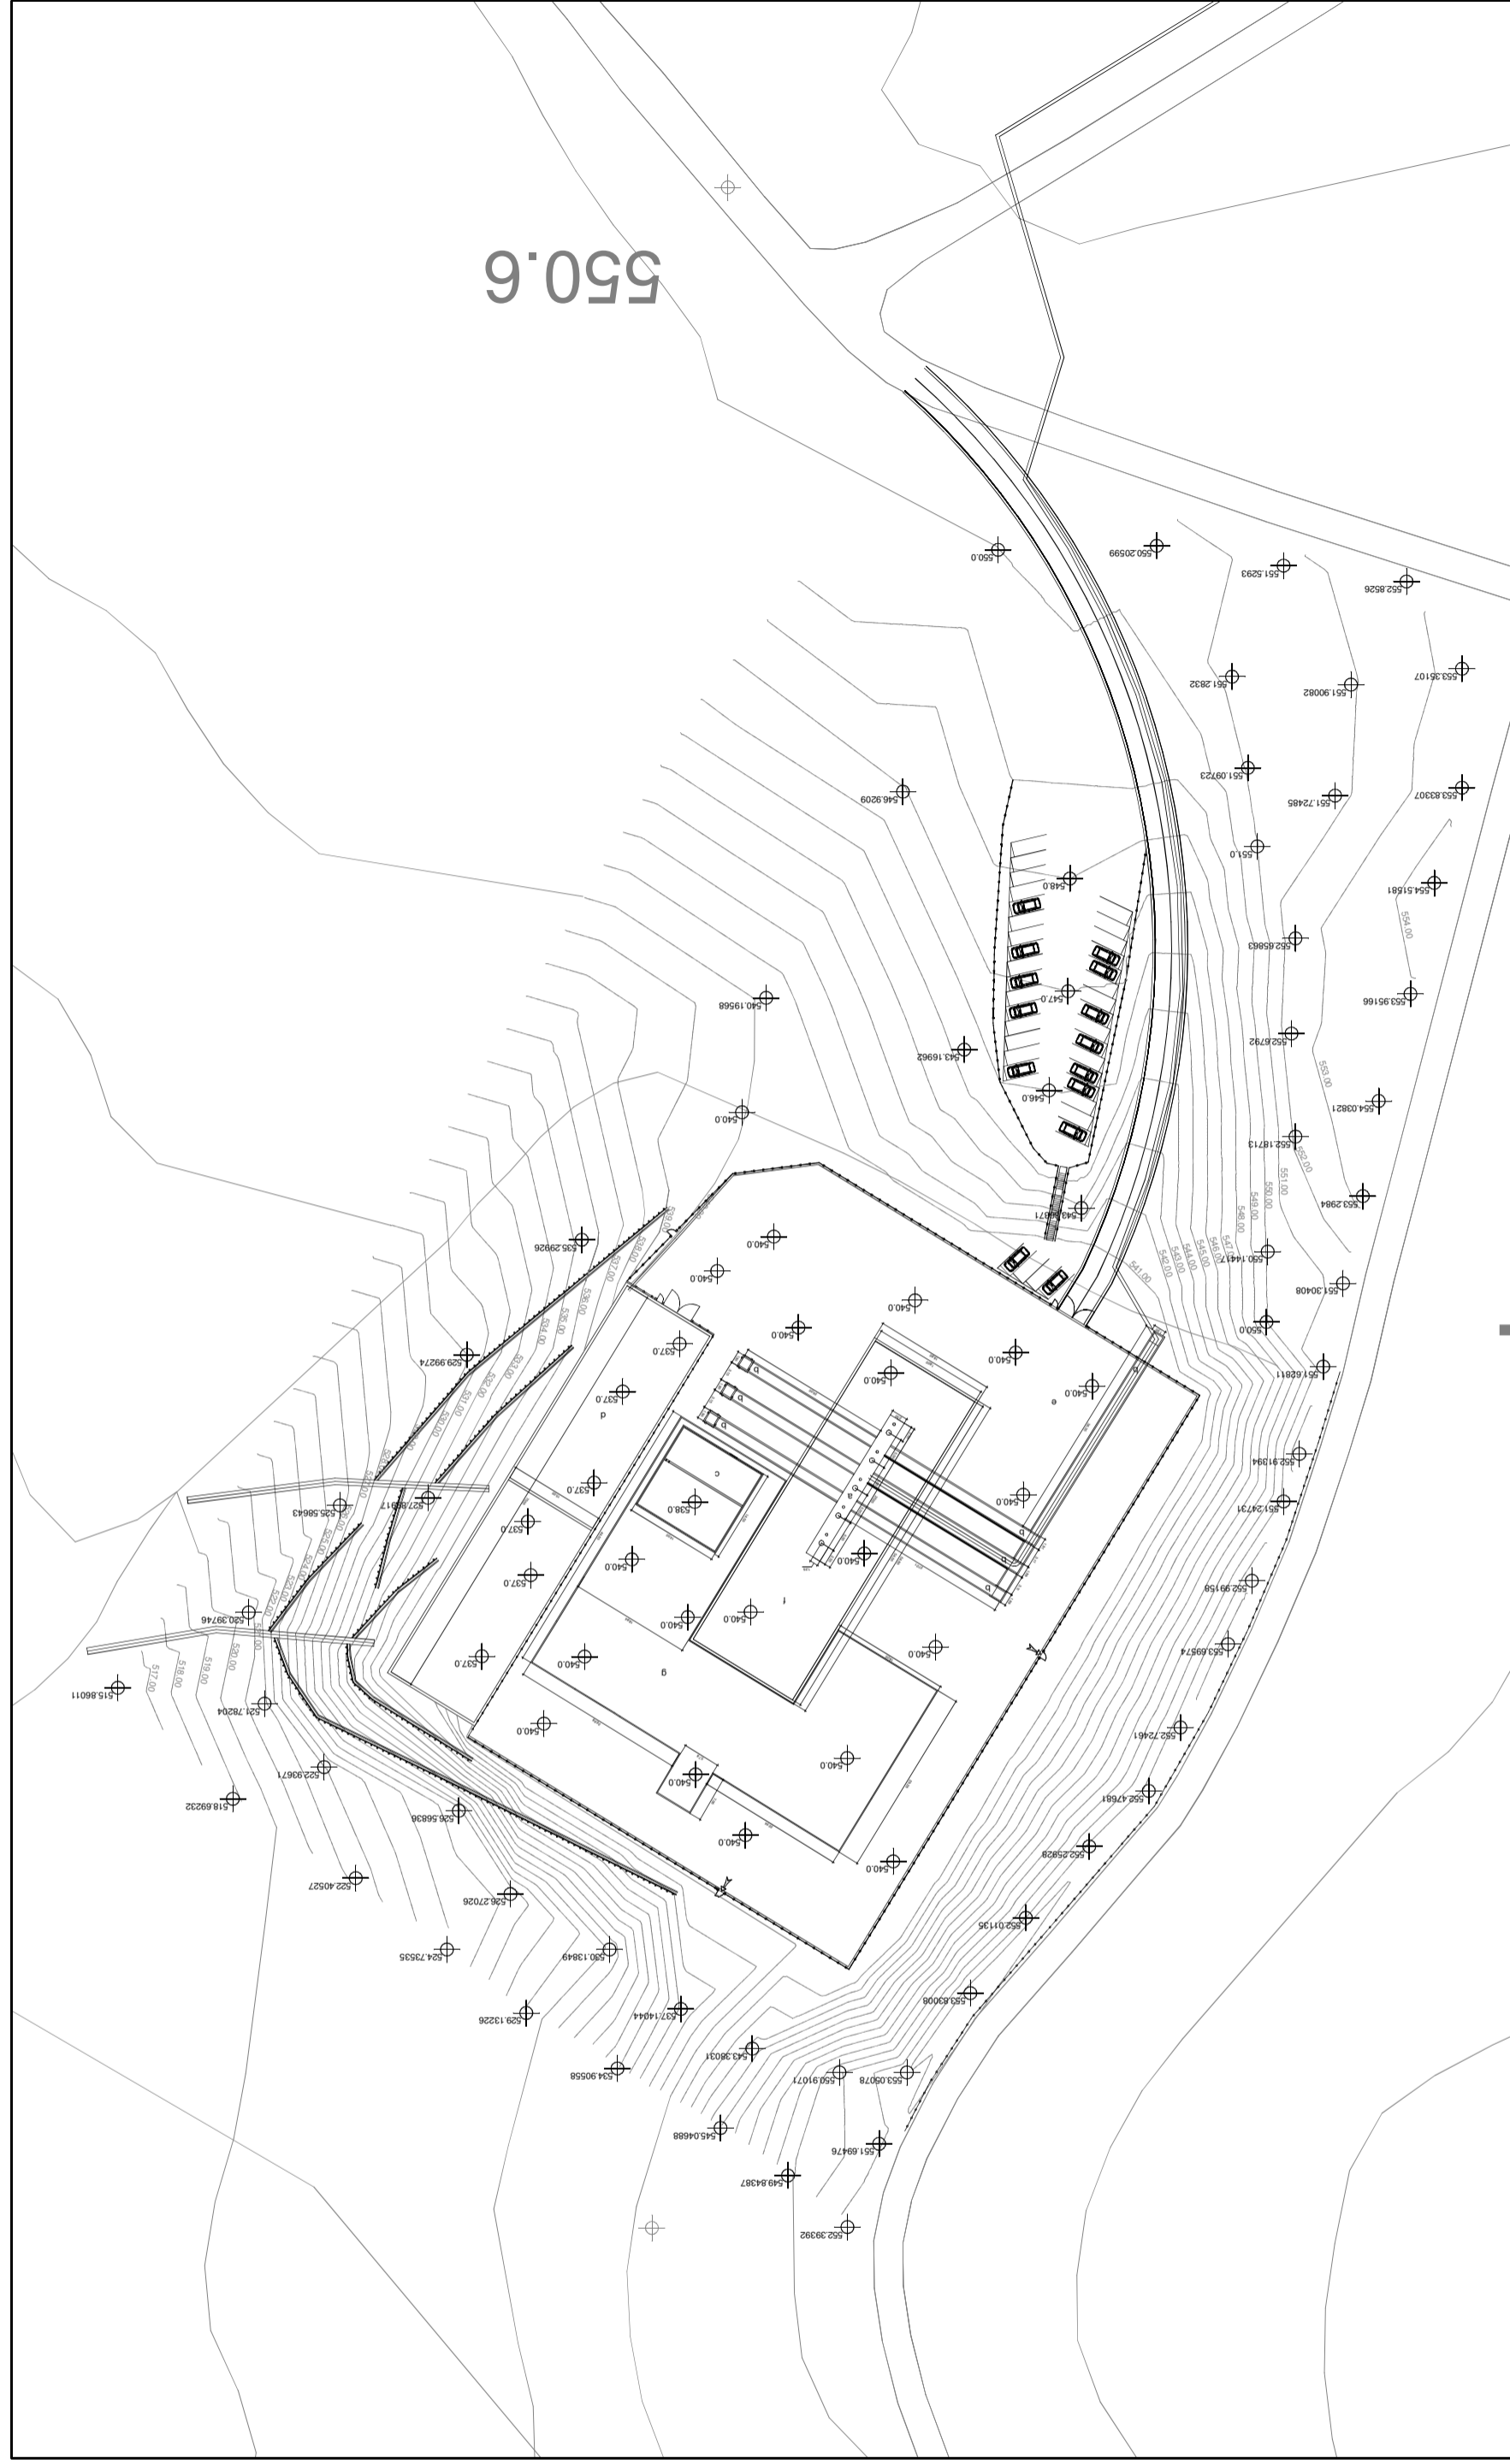

AREA POZZO CORTOLLA 2 1:1000



LEGENDA

a	Cantina di perforazione
b	Cunicolo per condotta di produzione
c	Vasca reflui di perforazione
d	Muro di contenimento e vasca acqua
e	Massicciata del piazzale
f	Soletta in c.a.
g	Area impermeabilizzata
—○—	Recinzione esterna
—●—	Recinzioni interne

PERMESSO DI RICERCA DI RISORSE
 GEOTERMICHE FINALIZZATO ALLA
 SPERIMENTAZIONE DI UN IMPIANTO PILOTA
 "CORTOLLA"
 COMUNE DI MONTECATINI VAL DI CECINA - PROVINCIA DI PISA

R.T.I.

Raggruppamento Temporaneo di Imprese



PROGETTO DEFINITIVO

NUMERO ELABORATO: CRT-TAV06-V00

AREE POZZO

FORMATO: A2+
 SCALA: 1:1000
 DATA: Giugno 2015

PROPRONTE:
 RENEWEM S.r.l.
 Via Norvegia n° 68 - 56021 Cascina (PI)
 TEL. 050 6205317 - FAX: 050 0987814
 email: technical@renewem.com
 PEC: renewem@pec.renewem.com

PROGETTAZIONE:
 RENEWEM S.r.l.
 Via Norvegia n° 68 - 56021 Cascina (PI)
 TEL. 050 6205317 - FAX: 050 0987814
 email: technical@renewem.com
 PEC: renewem@pec.renewem.com