


Anschluss an Blatt 6 (D0118 - LP-03195)
Foglio adiacente 6 (D0118 - LP-03195)

Anschluss an Blatt 8 (D0118 - LP-03197)
Foglio adiacente 8 (D0118 - LP-03197)

LEGENDE/LEGENDA:
 - Gleisachse mit Regelahrfrichtung Haupttunnel
 - Gleisachse mit Senso di marcia Galleria principale
 - Gleisachse Service Stellen
 - Asse binari Cunicolo Service
 - Achse Querschlag
 - Asse cunicolo trasversale di collegamento
ES. INDICAZIONE CUNICOLO TRASVERSALE:
 32/212) 32-kilometrierung/chiometrica
 2=fortschreitende Kilometerrierung
 n° progressivo riferito alla chilometrica
 (2)-Querschlagstyp (wo nicht anderes gezeigt, wird ein OS Typ 1 gemeint)
 Typologie di cunicolo trasversale (dove non espressamente indicato si individua un cunicolo trasversale di tipo "1")
ANMERKUNG / NOTA:
 Die Lage der Befestigungs-Nischen und der zu den kritischen Bereichen annäherungs-Bypassen ist ungefähr.
 Die entsprechende Notwendigkeit sowie die Kilometerrierung wird während des Baus festgelegt aufgrund des tatsächlichen und örtlichen Gebirgsverhältniss.
 La posizione delle nicchie per consolidamento e by-pass di approccio a zone critiche è indicativa. La necessità o meno così come la progressiva andrà verificata in corso d'opera in base al reale assetto litologico-stratigrafico e della struttura locale dell'ammasso roccioso.

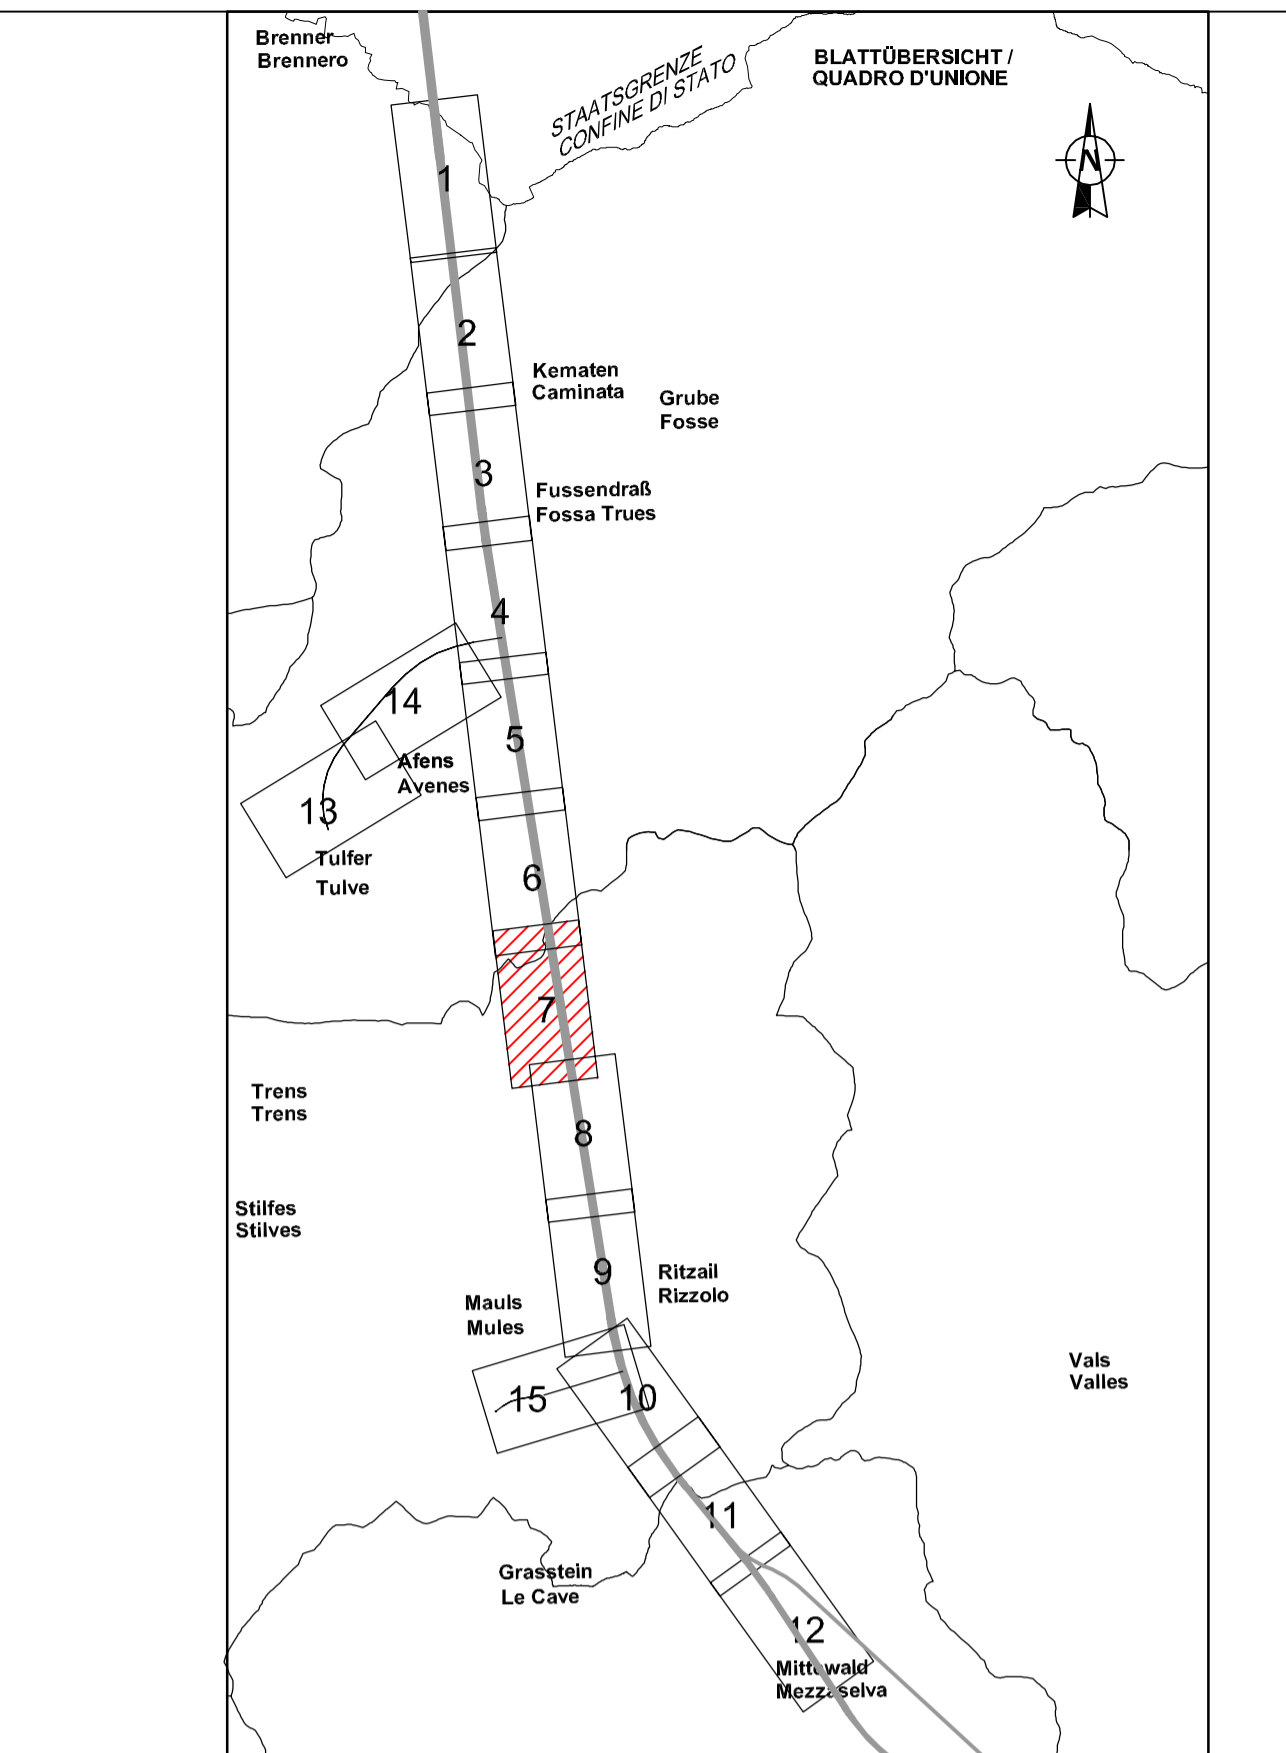

M / SCALA 1 : 2.000
 50m 100m 200m

Bearbeitungsstand
Stato di elaborazione

Revision	Revisions	Änderungen	Verantwortlicher Dokument*	Datum
01	Elaboration	Optimierung	Fucoco	27.03.08

* Der in der Tabelle angegebene Verantwortliche ist verantwortlich für die Bearbeitung, die Prüfung und die Normierung des Dokumentes. Il responsabile indicato nella tabella è responsabile per l'elaborazione, la verifica e la conformità alle normative.

Langprojeckt / Confine generale	Etage / Stage	01	Aufstellung / Identificazione
---------------------------------	---------------	----	-------------------------------

AUSBAU EISENBahnACHSE MÜNCHEN - VERONA

BRENNER BASISTUNNEL

Einreichprojekt

Technische Projektaufbereitung

Fachbereich: Streckenplanung

Thema: Übergreifende Dokumente

Lageplan

Projektlageplan mit Trassierungsdaten
Plan 7 von 15

Langprojeckt / Confine generale: Italienisch

Lingua di partenza: Italiano

Projektkilometer / Progressiva di progetto: 43+000,000 bis 45+000,000

Verfasser: BBT

Datum: 29-02-2008

POTENZIAMENTO ASSE FERROVIARIO MONACO - VERONA

GALLERIA DI BASE DEL BRENNERO

Progetto definitivo

Elaborazione tecnica del progetto

Fachbereich: Settore

Thema: Progettazione del tracciato

Documenti generali

Planimetria

Planimetria di progetto con dati tracciamento
Tavola 7 di 15

Langprojeckt / Confine generale: Markatib / Scala

Markatib / Scala: 1 : 2.000

Projektkilometer / Progressiva di progetto: 43+000,000 bis 45+000,000

Verfasser: BBT

Datum: 29-02-2008

102 000 - HT 500 000 - TB - D0118 - LP - 03196 - 01